

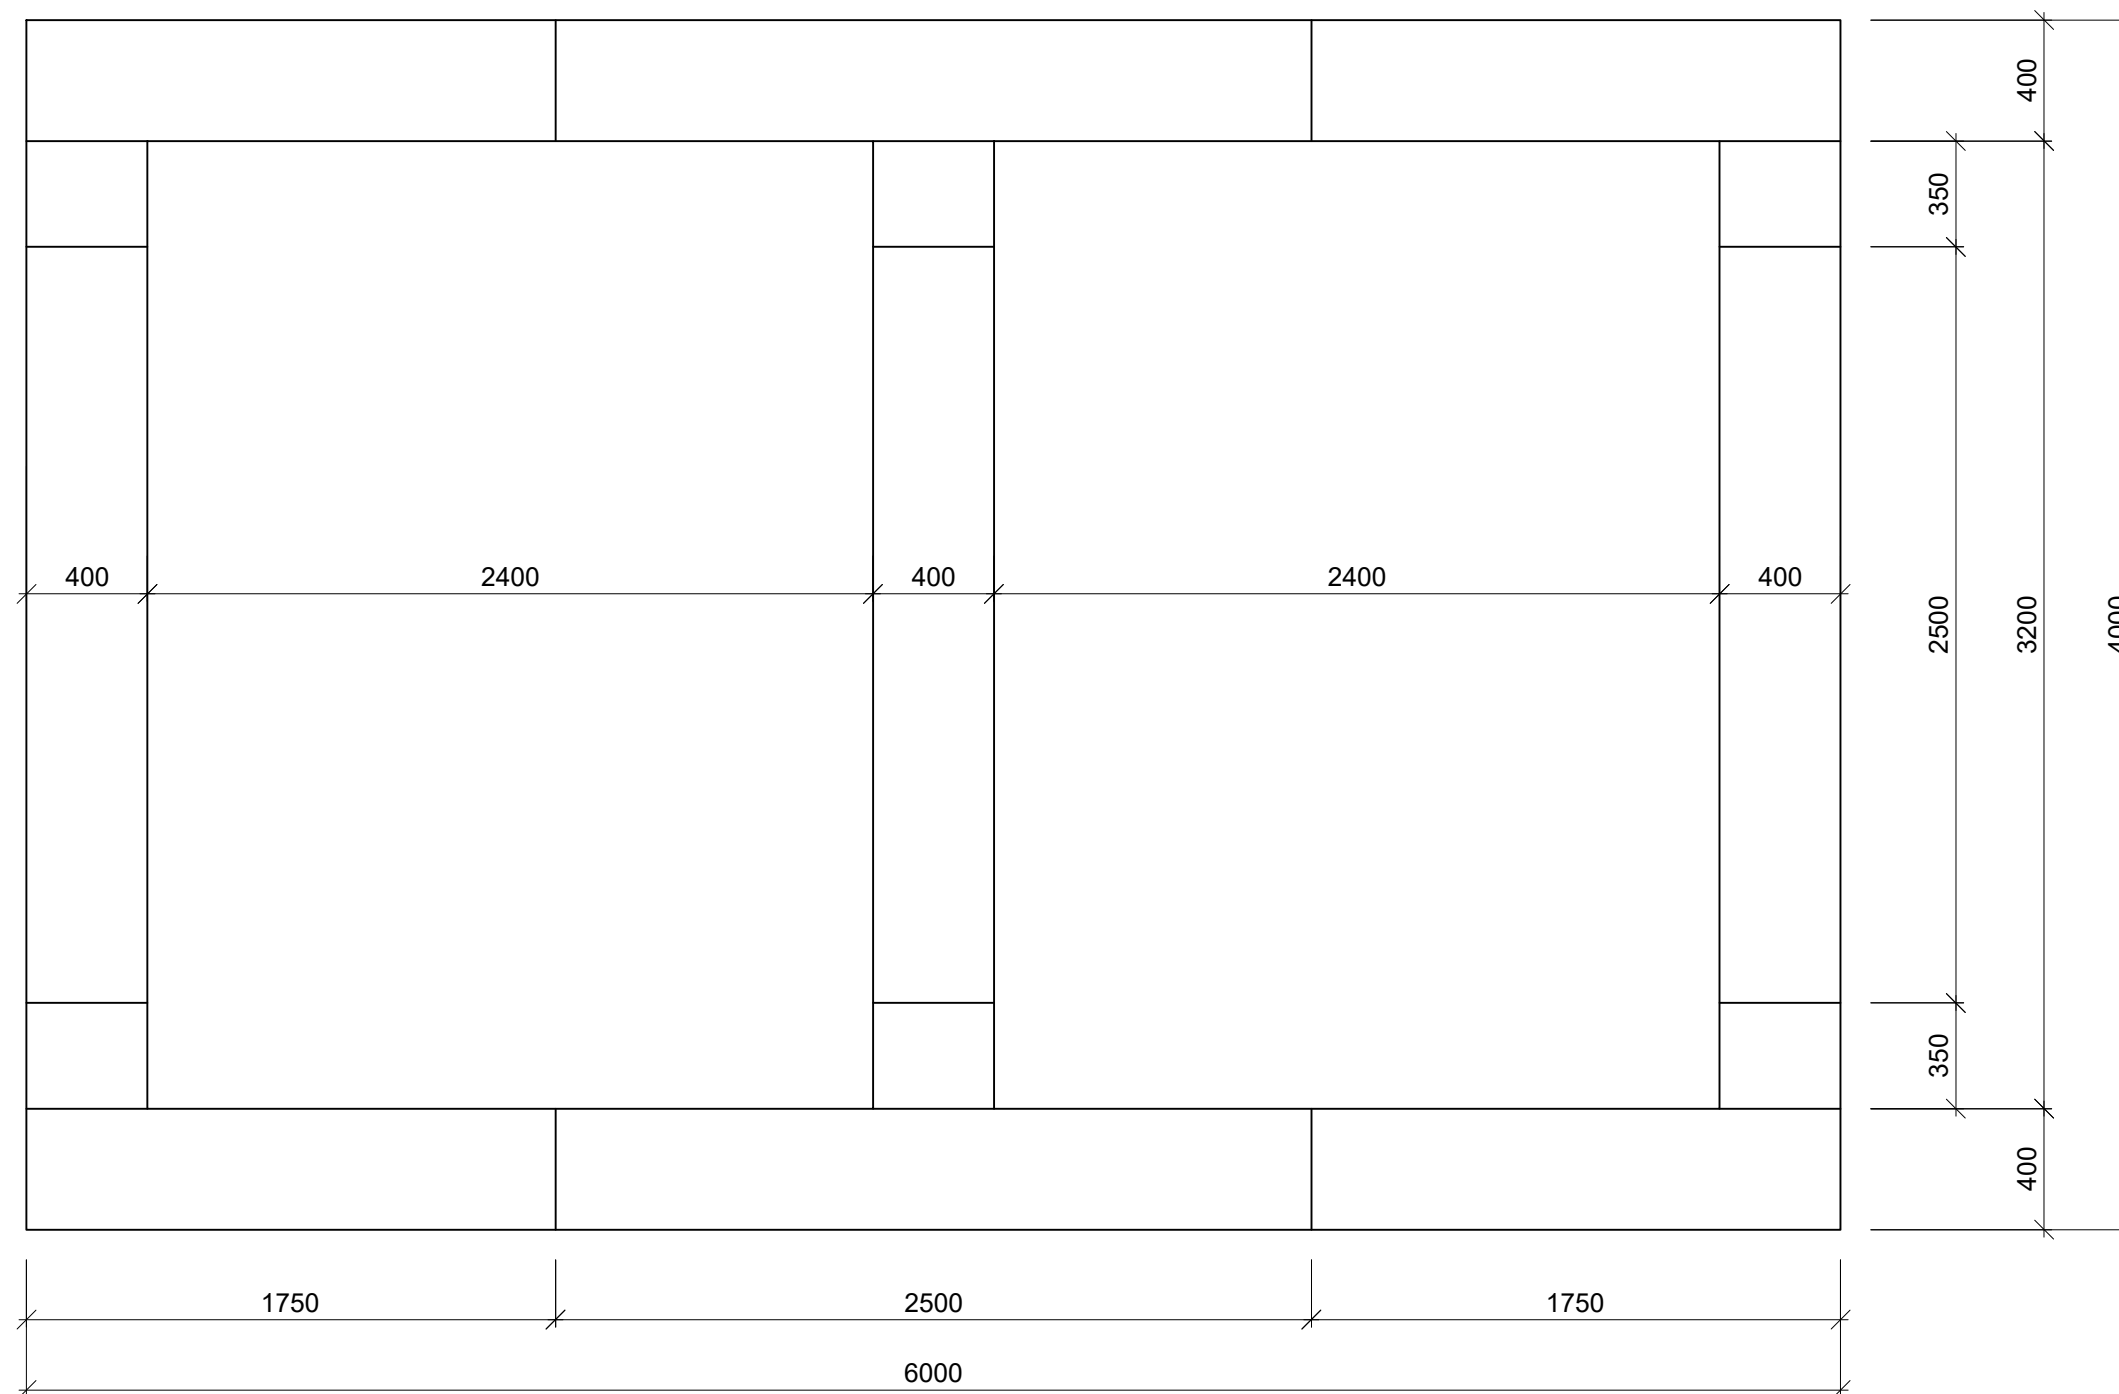



# PŮDORYS VĚNCE - ROZLOŽENÍ OSB DESEK

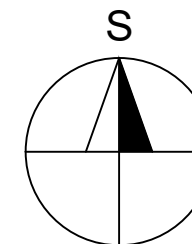

OSB DESKA tl. 18 mm

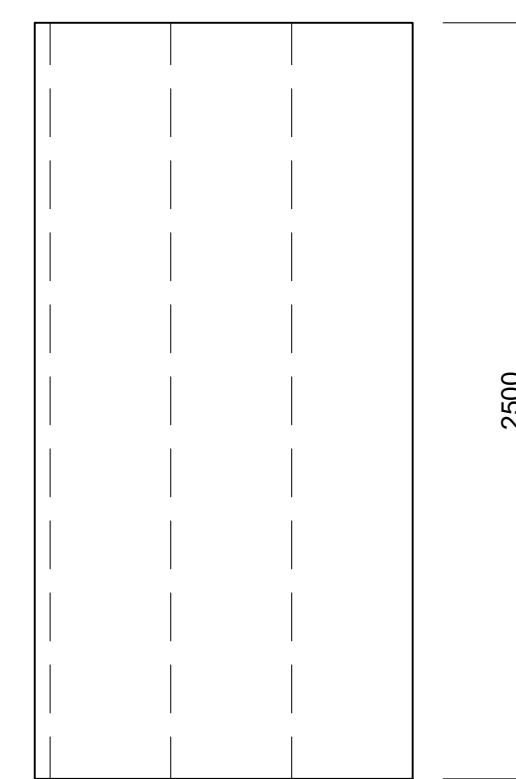

VYPRACOVAL	České vysoké učení technické v Praze	
Bc. Jan Holeček	FAKULTA STAVEBNÍ 	
<b>SLAMÁK</b>	FORMÁT	A3
PŮDORYS VĚNCE: ROZLOŽENÍ OSB DESEK	DATUM	7.3.2017
	MĚŘÍTKO 1:25	Č.PŘÍLOHY 8.1