
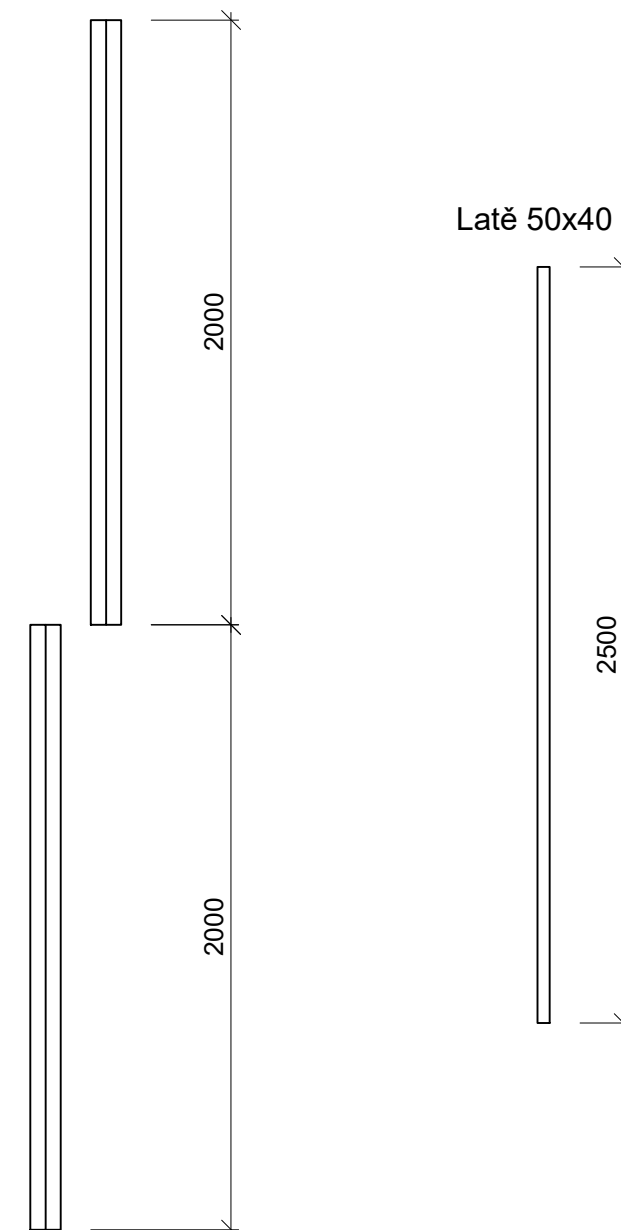
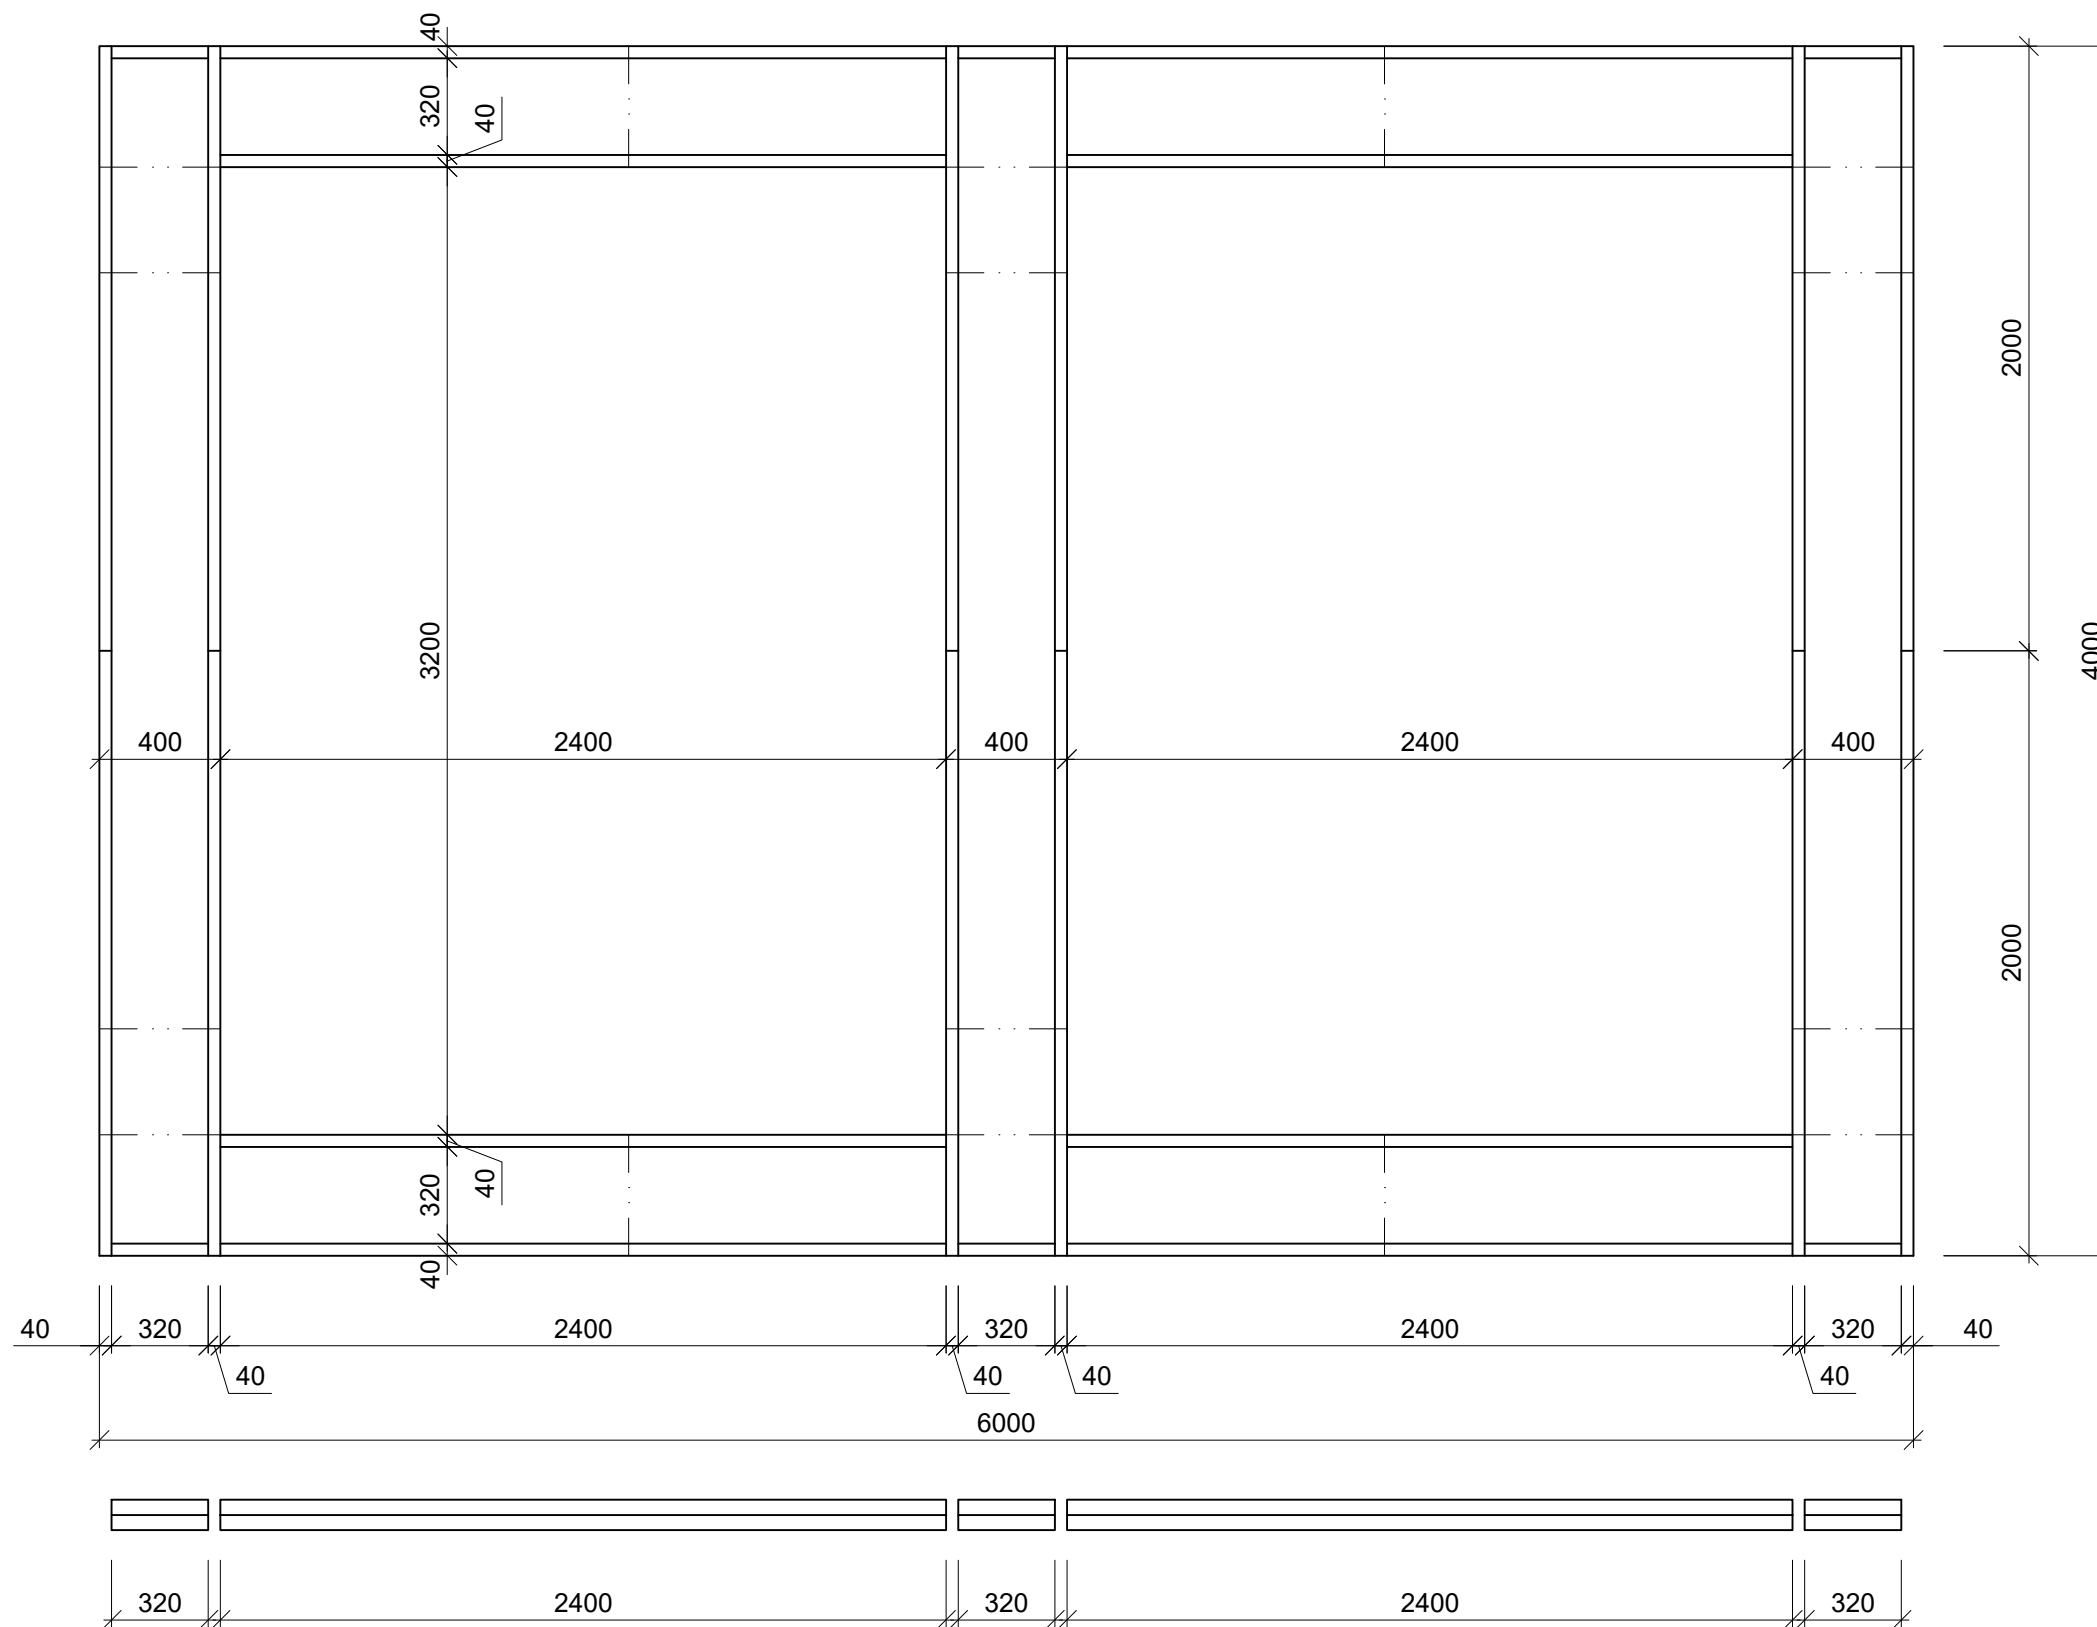



PŮDORYS VĚNCE - ROZLOŽENÍ LATÍ

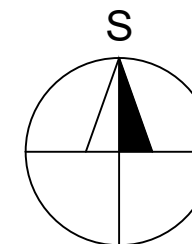

VYPRACOVAL	České vysoké učení technické v Praze	
Bc. Jan Holeček	FAKULTA STAVEBNÍ 	
SLAMÁK	FORMÁT	A3
PŮDORYS VĚNCE: ROZLOŽENÍ LATÍ	DATUM	7.3.2017
	MĚŘÍTKO 1:25	Č.PŘÍLOHY 8.J