

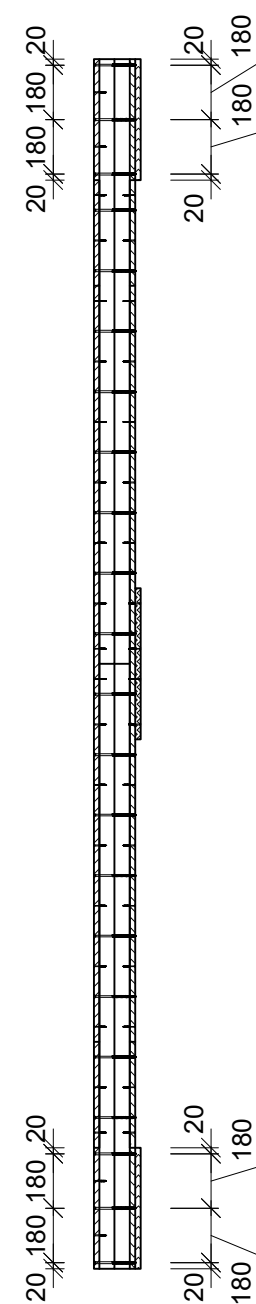
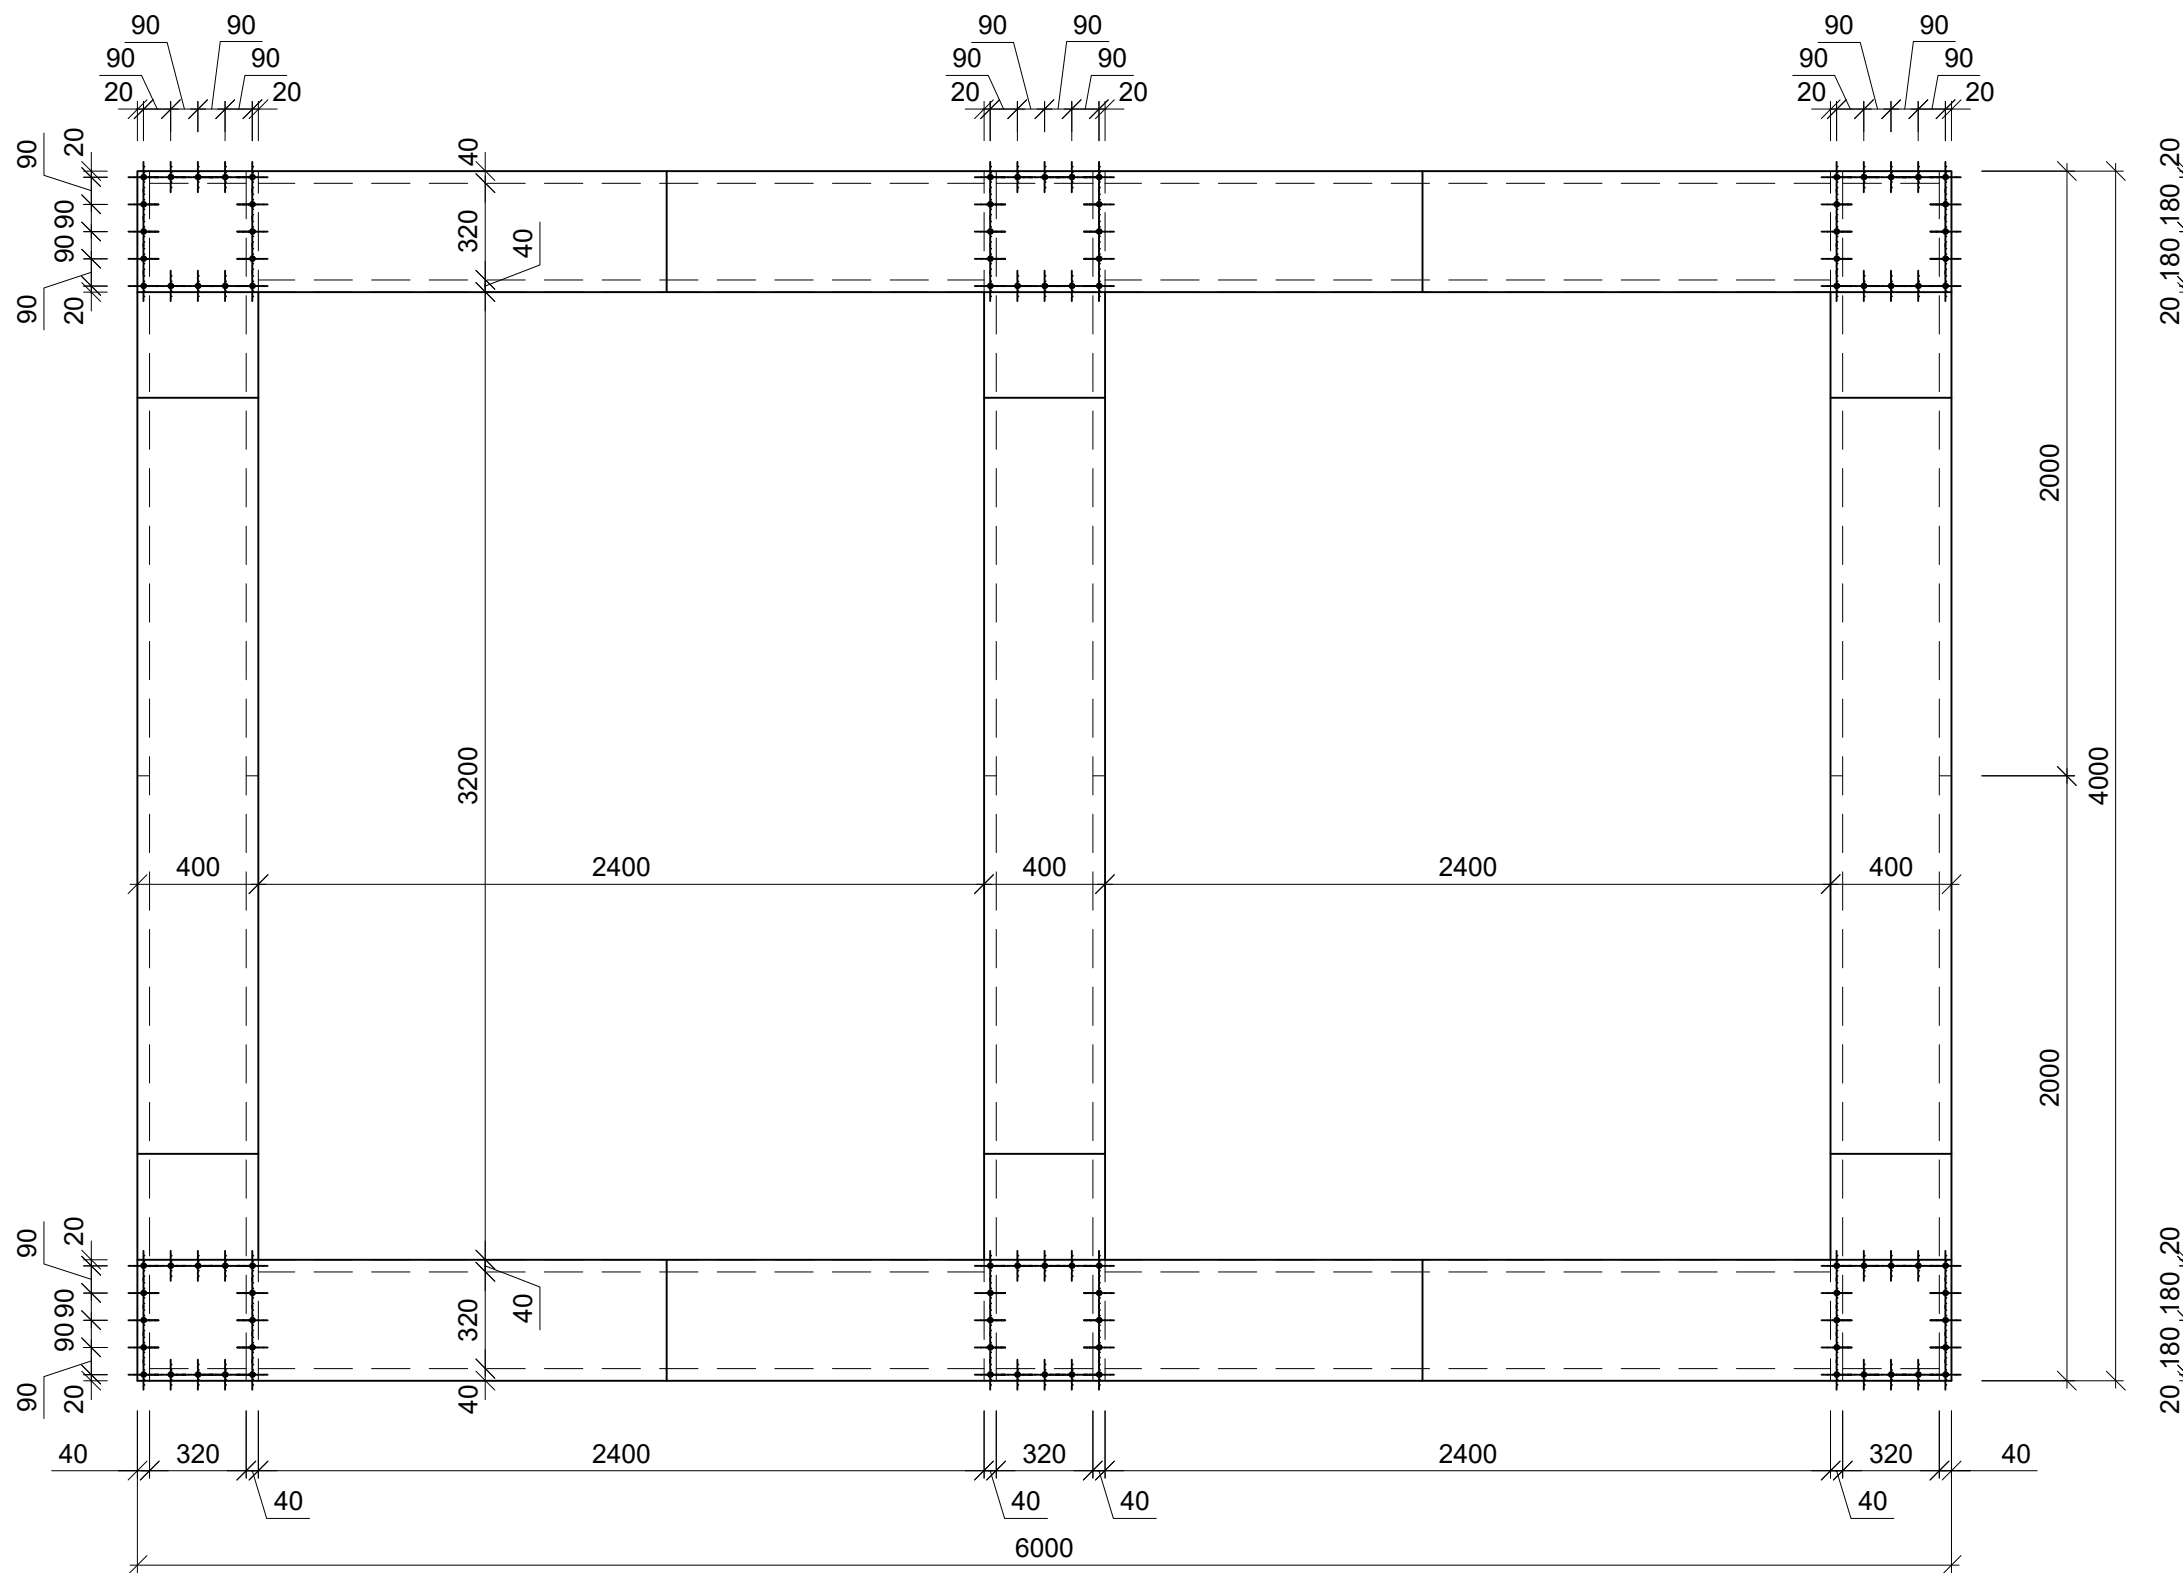
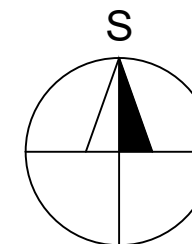
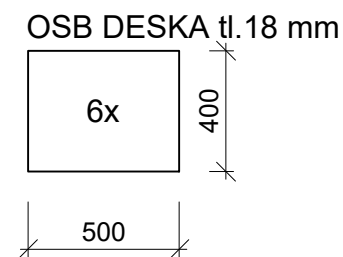




# PŮDORYS VĚNCE - SPOJENÍ DÍLCŮ

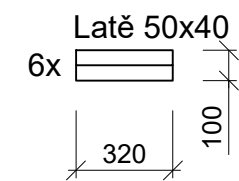

SPOJENÍ

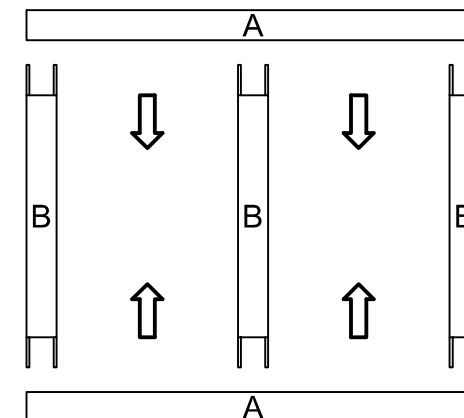

48x VRUT - 3,0x40 mm TX10

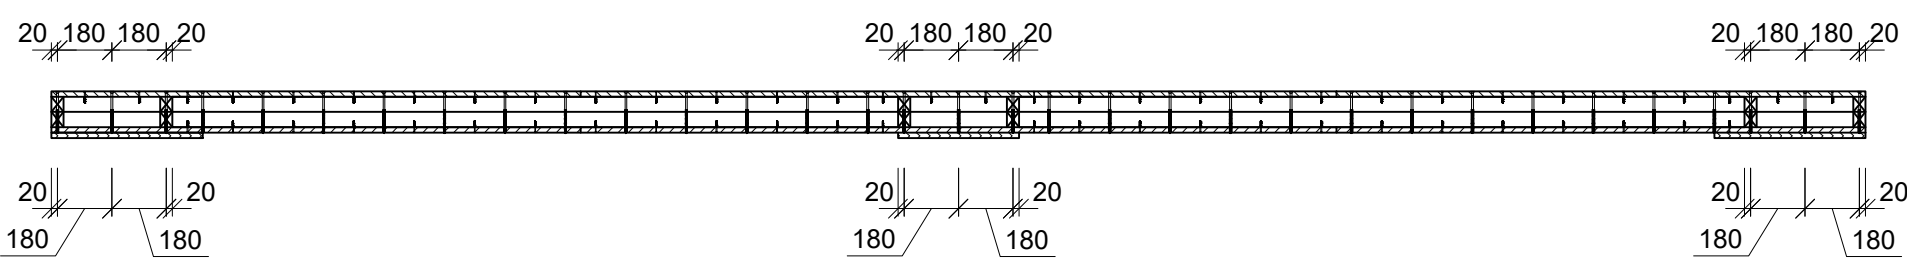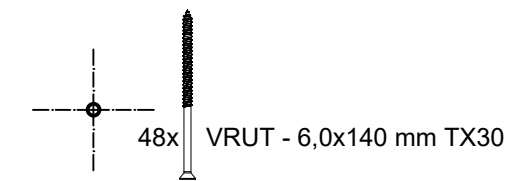

VYPRACOVAL	České vysoké učení technické v Praze	
Bc. Jan Holeček	FAKULTA STAVEBNÍ	
<b>SLAMÁK</b>	FORMÁT	A3
PŮDORYS VĚNCE: SPOJENÍ DÍLCŮ	DATUM	7.3.2017
	MĚŘÍTKO 1:25	Č.PŘÍLOHY 8.M