

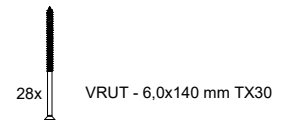
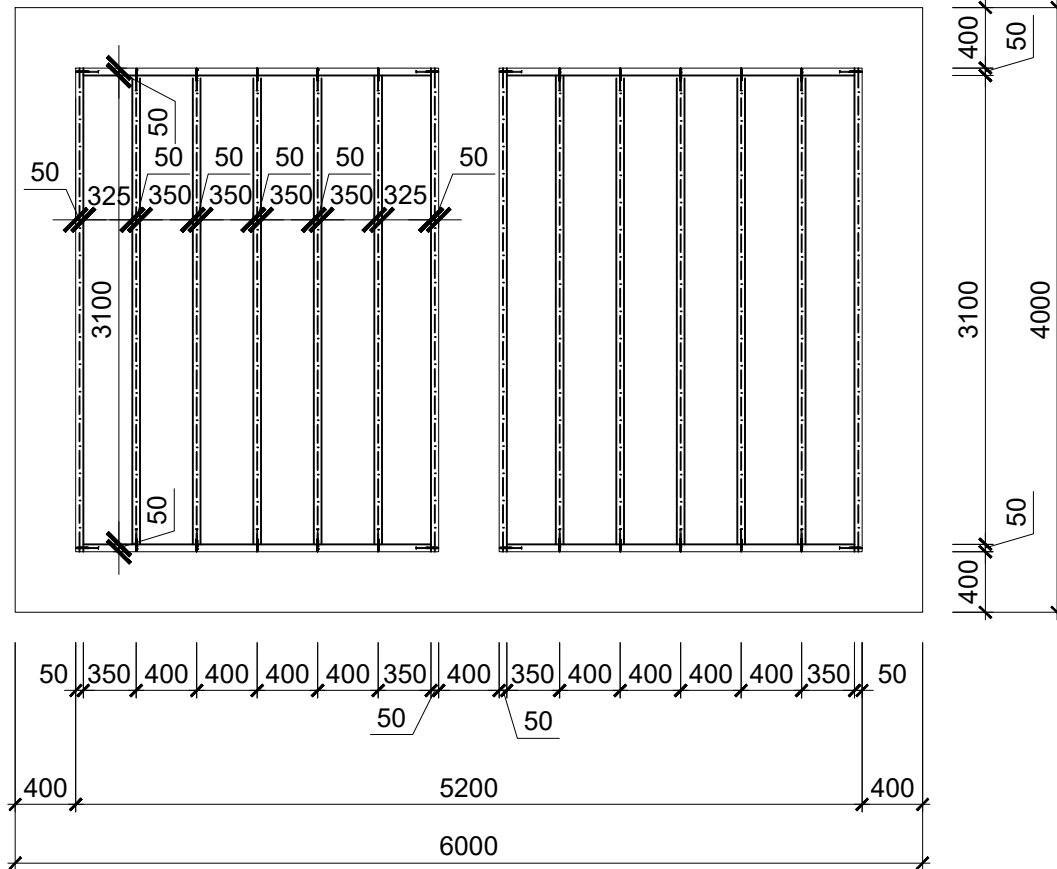



PŮDORYS - ROŠT PODLAHY

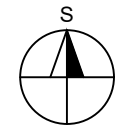

KLADENÍ PALET

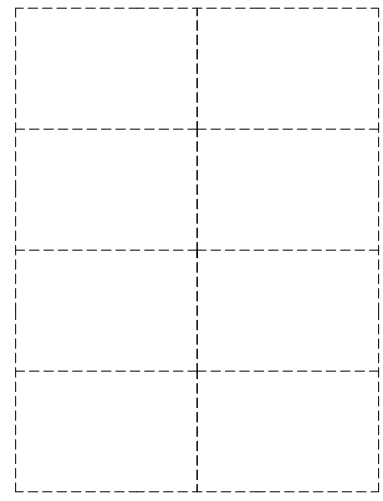

VYPRACOVAL	České vysoké učení technické v Praze	
Bc. Jan Holeček	FAKULTA STAVEBNÍ 	
SLAMÁK	FORMÁT	A4
PŮDORYS: ROŠT PODLAHY	DATUM	7.3.2017
	MĚŘÍTKO 1:50	Č.PŘÍLOHY 8.P