

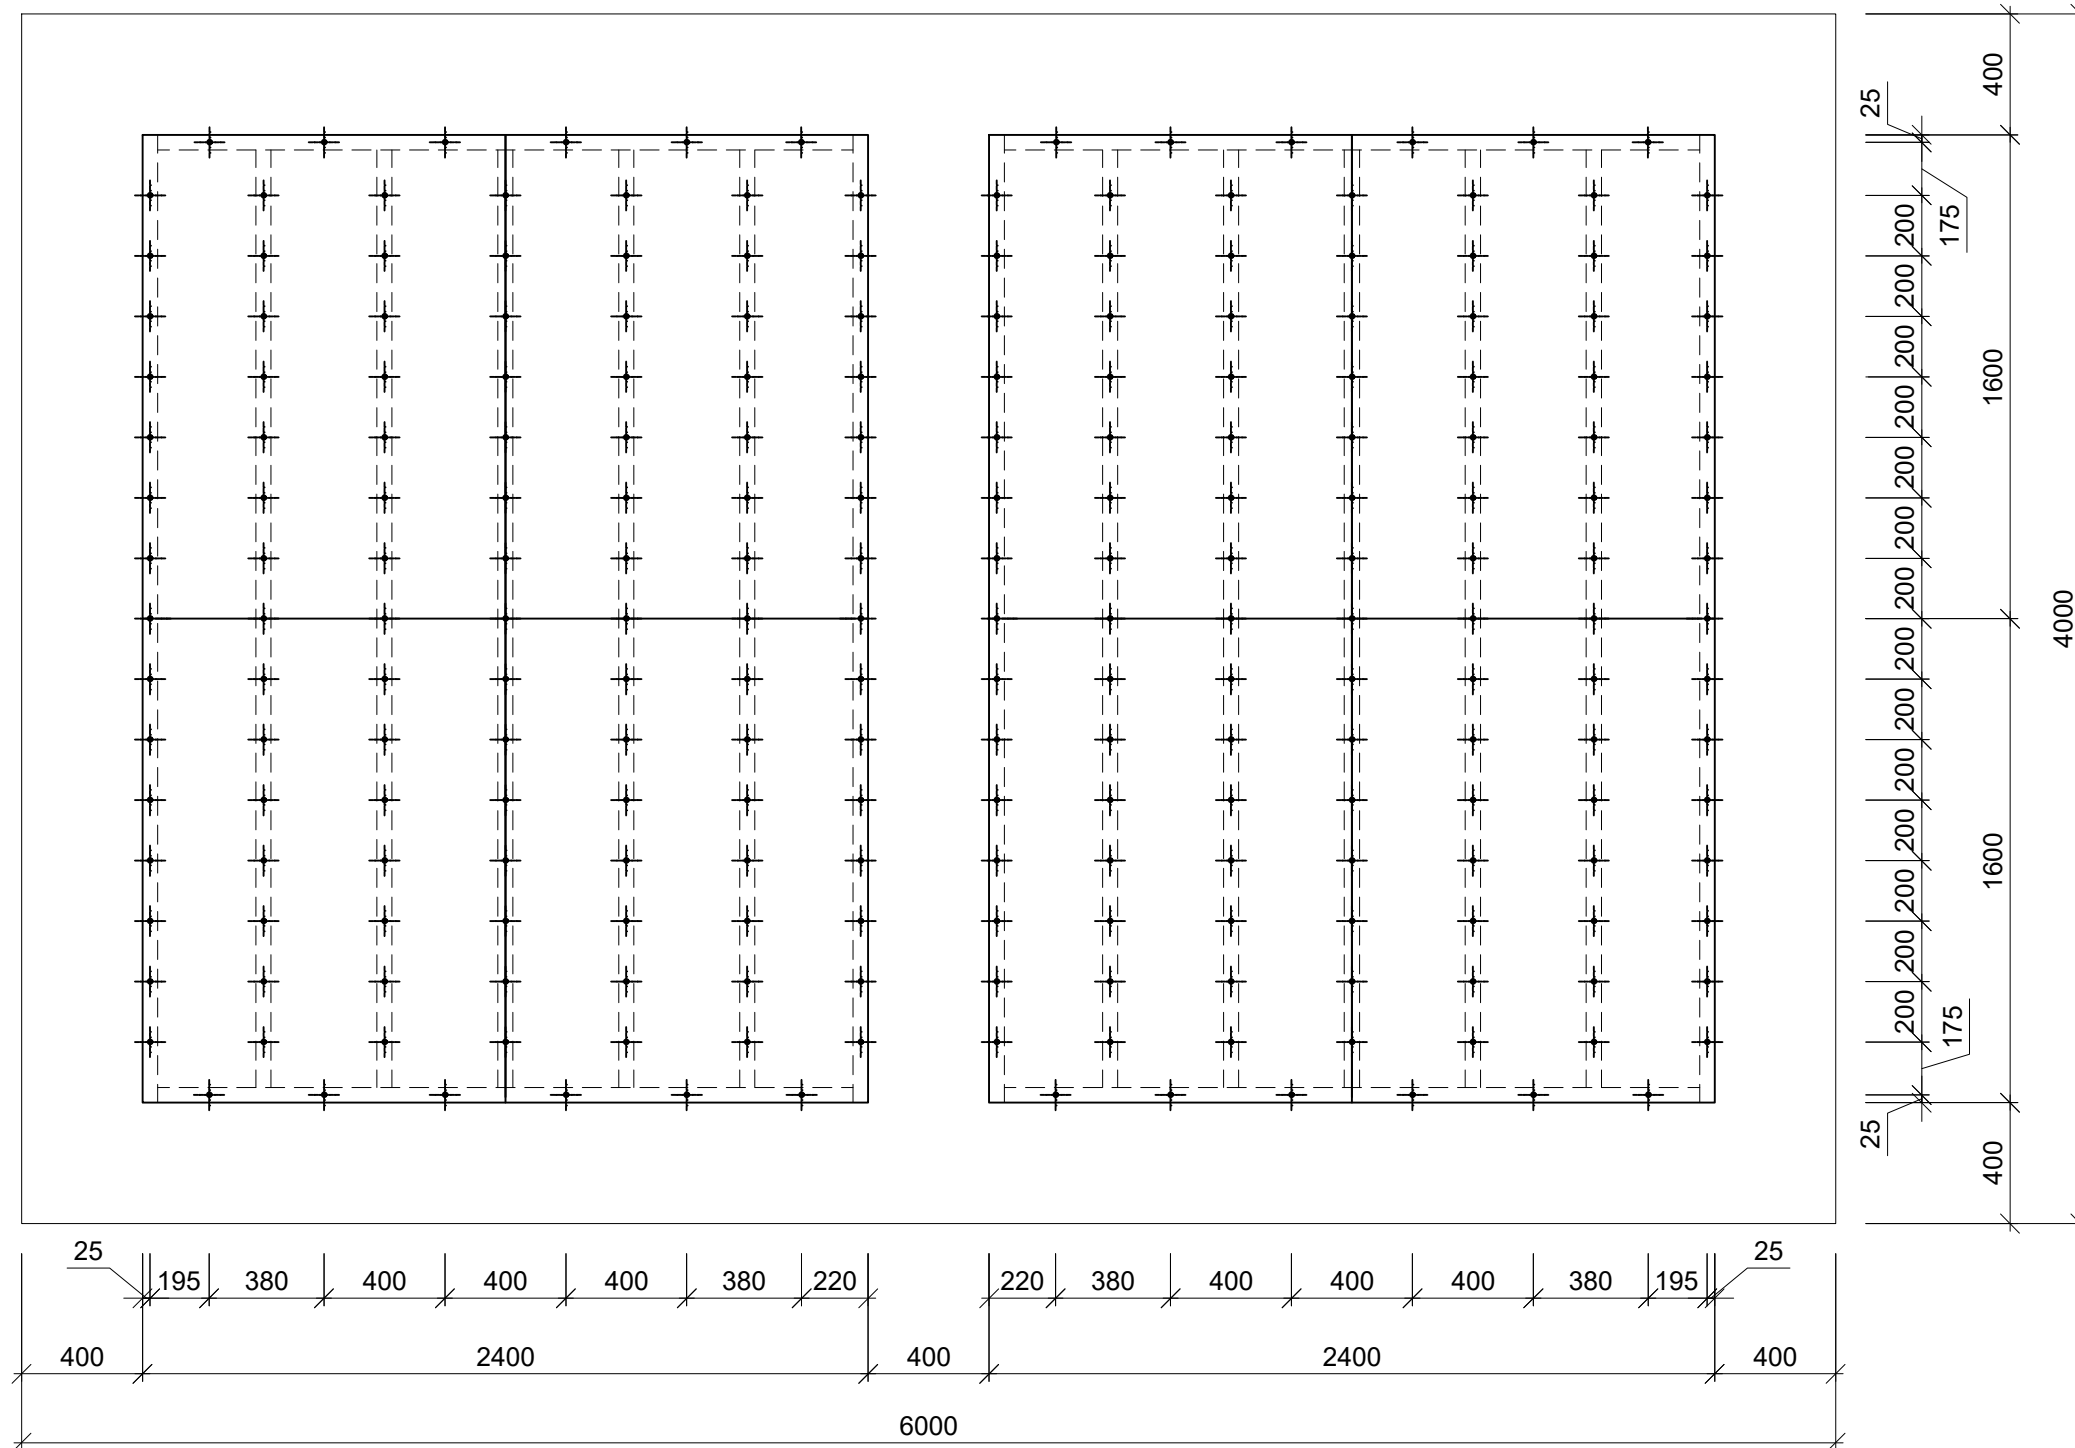



# PŮDORYS PODLAHY - ROZLOŽENÍ OSB DESEK A SPOJENÍ S ROŠTEM

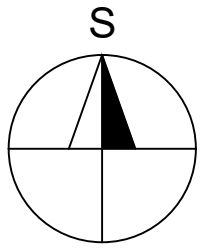

234x VRUT - 6,0x50 mm TX 30

OSB DESKA tl. 18 mm

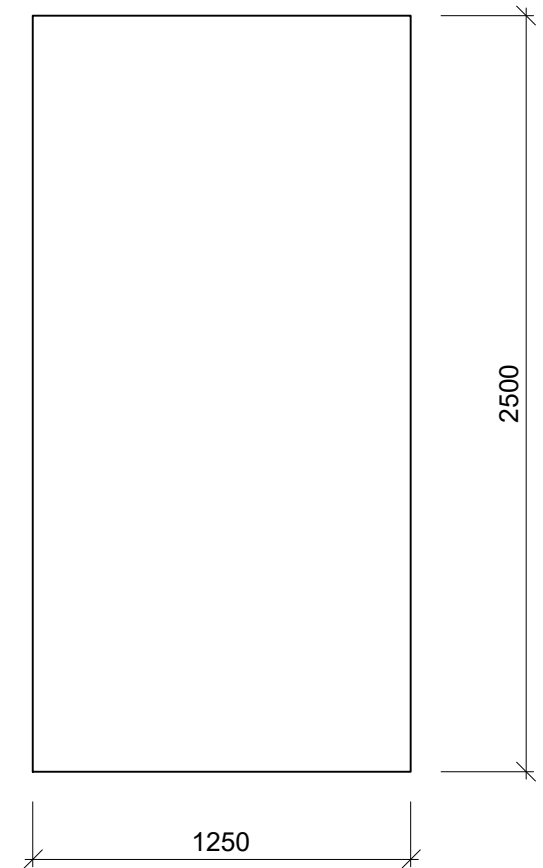

VYPRACOVAL	České vysoké učení technické v Praze	
Bc. Jan Holeček	FAKULTA STAVEBNÍ 	
<b>SLAMÁK</b>	FORMÁT	A3
PŮDORYS PODLAHY: ROZLOŽENÍ OSB DESEK A SPOJENÍ S ROŠTEM	DATUM	7.3.2017
	MĚŘÍTKO 1:25	Č.PŘÍLOHY 8.Q