


PŮDORYS 1.NP

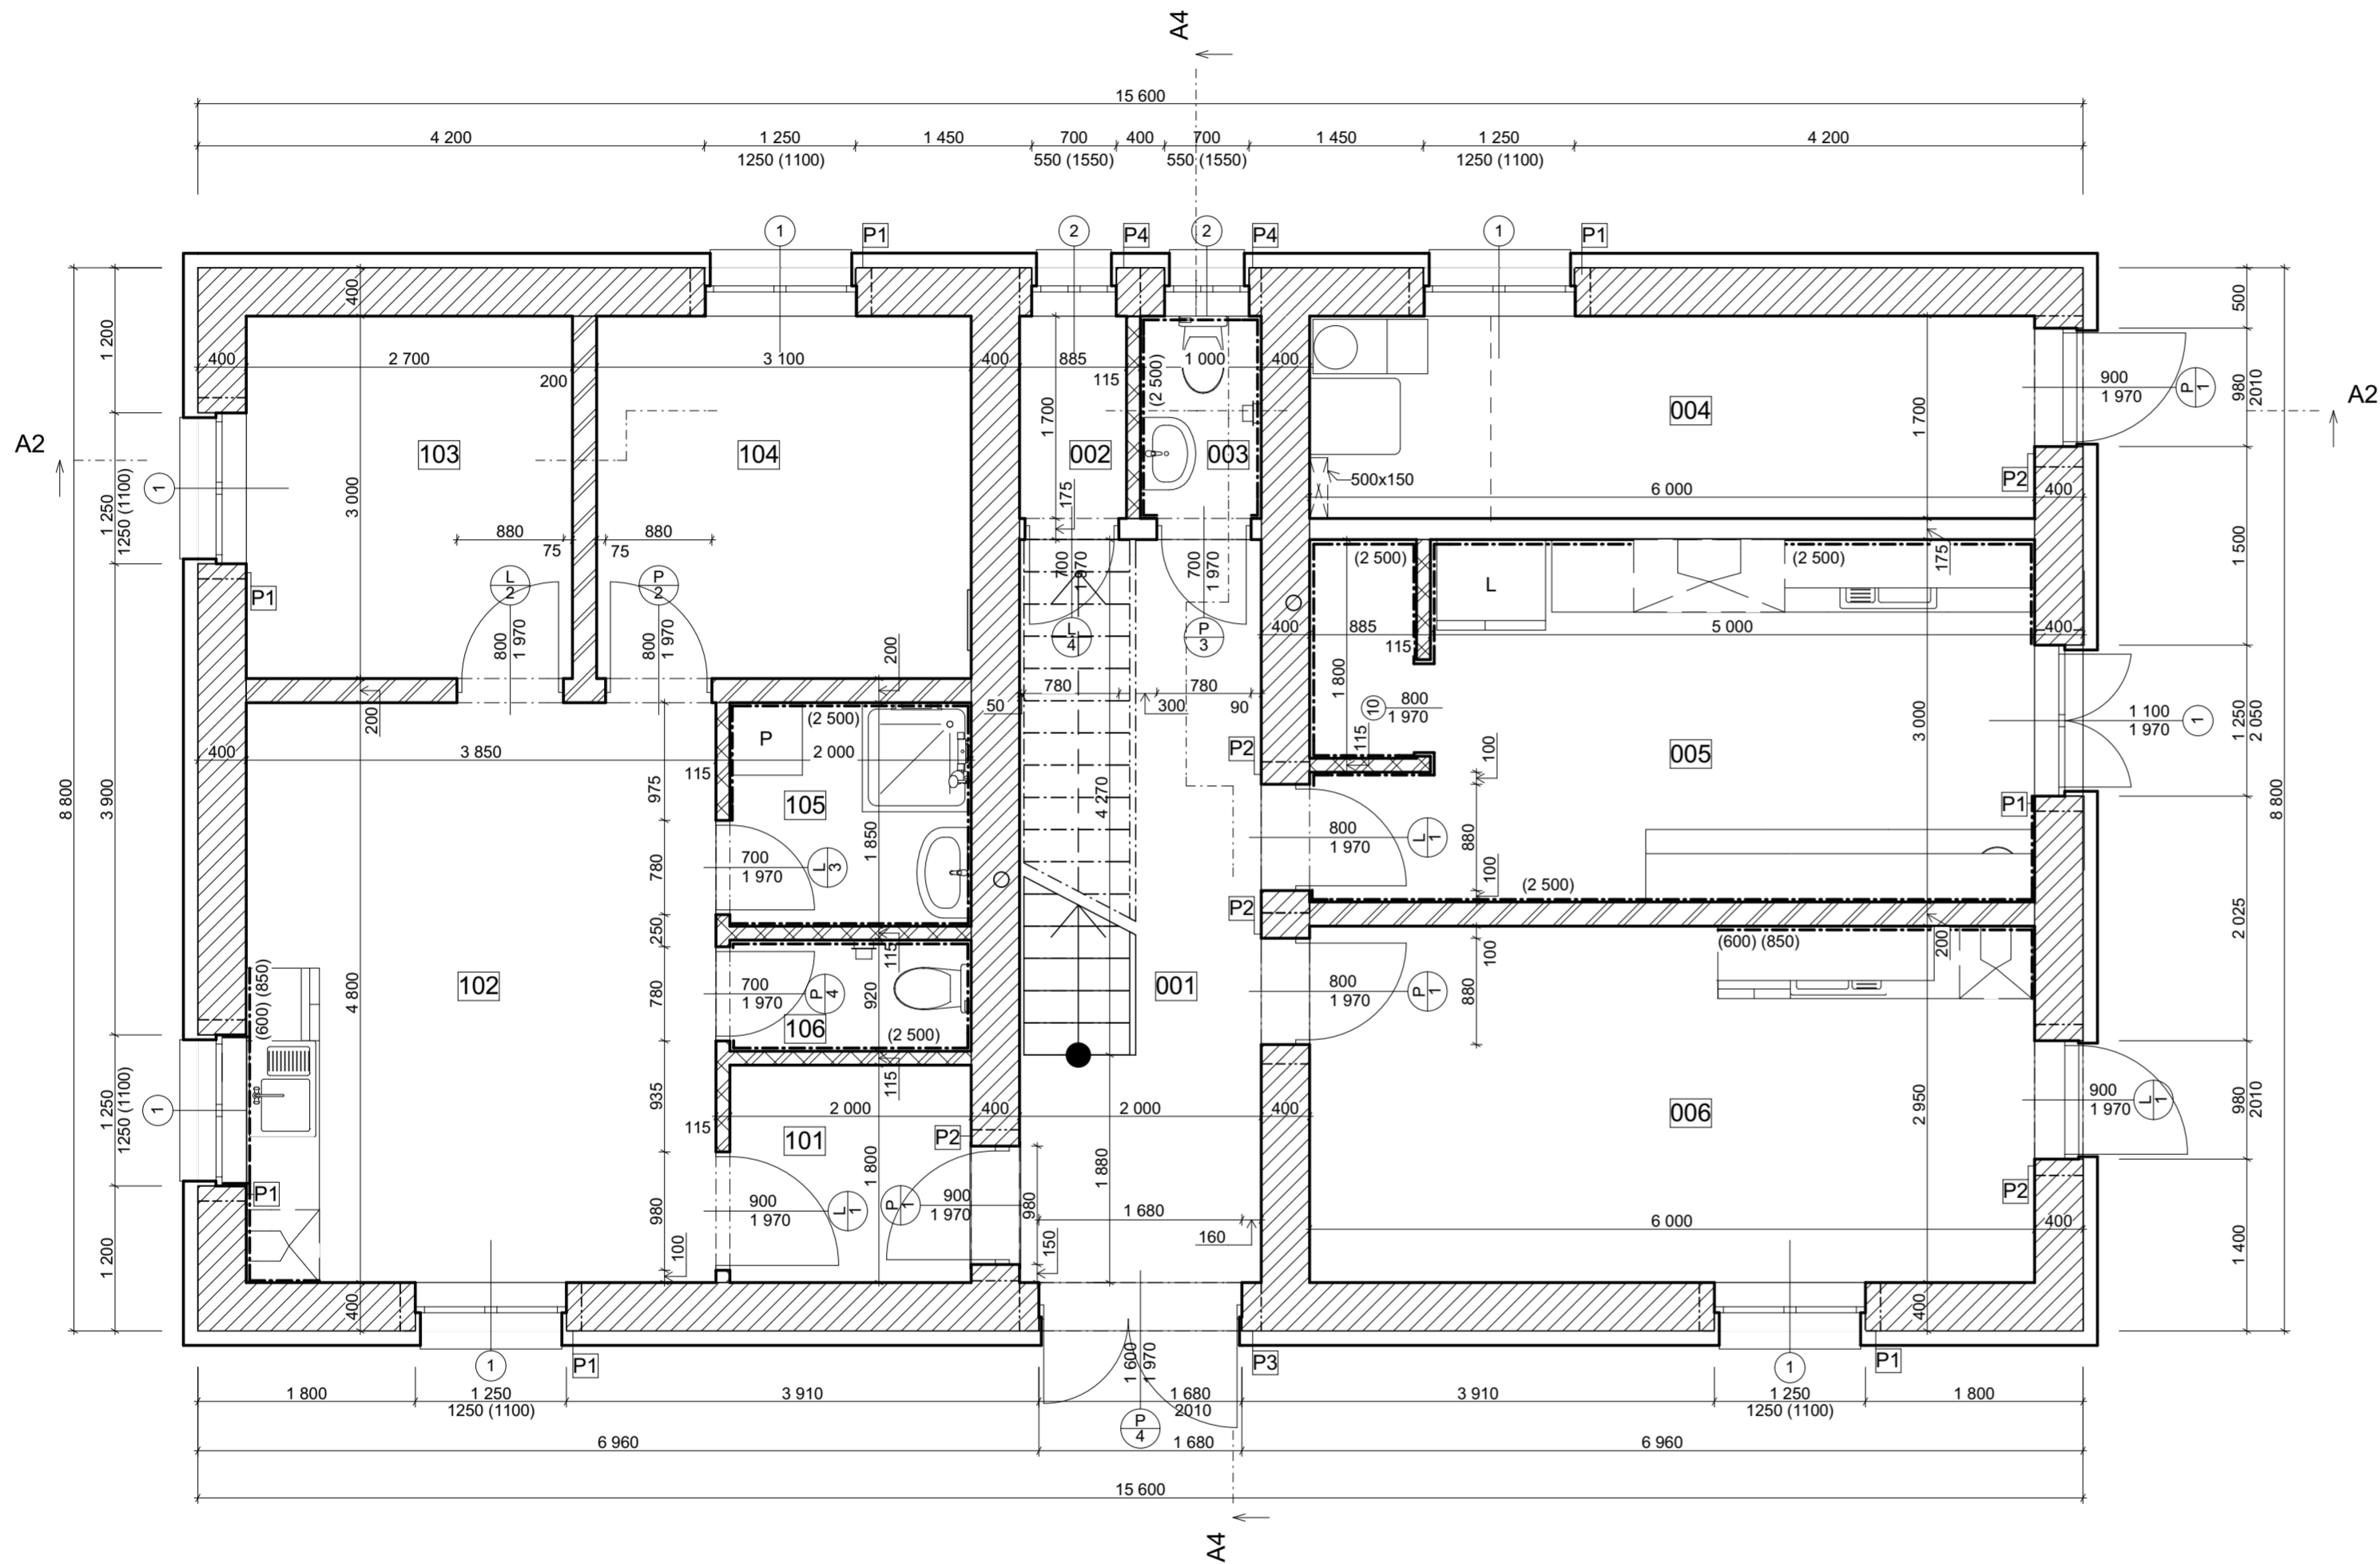






Tabulka místností

22. 12. 2017

Podlaží	Místnost	Nášípná vrstva	Povrch zdi	Naměřená plocha	Poznámka
1.NP	001 Hala	KERAMICKÁ DLAŽBA	43,20 m ²	12,30 m ²	KERAMICKÝ SOKL V 5cm
	002 Sklad	KERAMICKÁ DLAŽBA	13,60 m ²	1,50 m ²	KERAMICKÝ SOKL V 5cm
	003 WC	KERAMICKÁ DLAŽBA	14,20 m ²	1,70 m ²	KERAMICKÝ OKLAD V 2,5m
	004 Technická místnost	KERAMICKÁ DLAŽBA	40,70 m ²	10,05 m ²	KERAMICKÝ SOKL V 5cm
	005 Provozovna	KERAMICKÁ DLAŽBA	47,70 m ²	18,00 m ²	KERAMICKÝ OKLAD V 2,5m
	006 Kancelář pojevozu	OTĚRUVOZORNÝ VINYL	47,45 m ²	17,70 m ²	PLASTOVÉ LIŠTY V 5cm
	101 Pořediš	OTĚRUVOZORNÝ VINYL	20,14 m ²	3,60 m ²	PLASTOVÉ LIŠTY V 5cm
	102 Společná místnost	OTĚRUVOZORNÝ VINYL	45,85 m ²	18,60 m ²	PLASTOVÉ LIŠTY V 5cm
	103 Ložnice	OTĚRUVOZORNÝ VINYL	30,20 m ²	8,10 m ²	PLASTOVÉ LIŠTY V 5cm
	104 Pokoj	OTĚRUVOZORNÝ VINYL	32,35 m ²	9,30 m ²	PLASTOVÉ LIŠTY V 5cm
	105 Koupelna	KERAMICKÁ DLAŽBA	20,40 m ²	3,70 m ²	KERAMICKÝ OKLAD V 2,5m
	106 WC	KERAMICKÁ DLAŽBA	15,50 m ²	1,80 m ²	KERAMICKÝ OKLAD V 2,5m
1.NP	celkem		371,20 m²	106,35 m²	


TABULKA MATERIÁLŮ

-  ZDIVO POROTHERM 38 T PROFI DRYFIX, 248x380x249, U=0,17 W/m²K
-  ZDIVO POROTHERM 20 AKU PROFI, 372x190x249, 17,2kg/ks
-  ZDIVO POROTHERM 17,5 PROFI DRYFIX, 372x175x249, 13,8kg/ks
-  ZDIVO POROTHERM 11,5 AKU PROFI, 497x115x249, 14,9kg/ks
-  PROSTUP STROPEM PRO VEDENÍ POTRUBÍ (K SOLÁRNÍM PANELŮM)

TABULKA PŘEKLADŮ

- P1 - 1 500x238x70mm (6x4ks)
- P2 - 1 250x238x70mm (5x4ks)
- P3 - 2 000x238x70mm (2x4ks)
- P4 - 1 000x238x70mm (2x4ks)

S

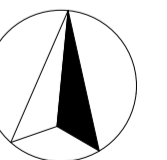

±0,000 = 710,000 m.n.m.

ZPRACOVAL: Bc. JAN RIBÁŘ	VEDOUcí CVIČENÍ: Ing. PAVEL NEUMANN	ŠKOLNÍ ROK: 2017/2018	ČVUT FSV
PŘEDMĚT: DIPLOMOVÁ PRÁCE	NÁZEV ÚLOHY: PROJEKTOVÁ DOKUMENTACE		DATUM: 22.12.17
NÁZEV VÝKRESU: PŮDORYS 1.NP		MĚŘÍTKO: 1:50	Č. VÝKR.: 5.