


PŮDORYS 2.NP

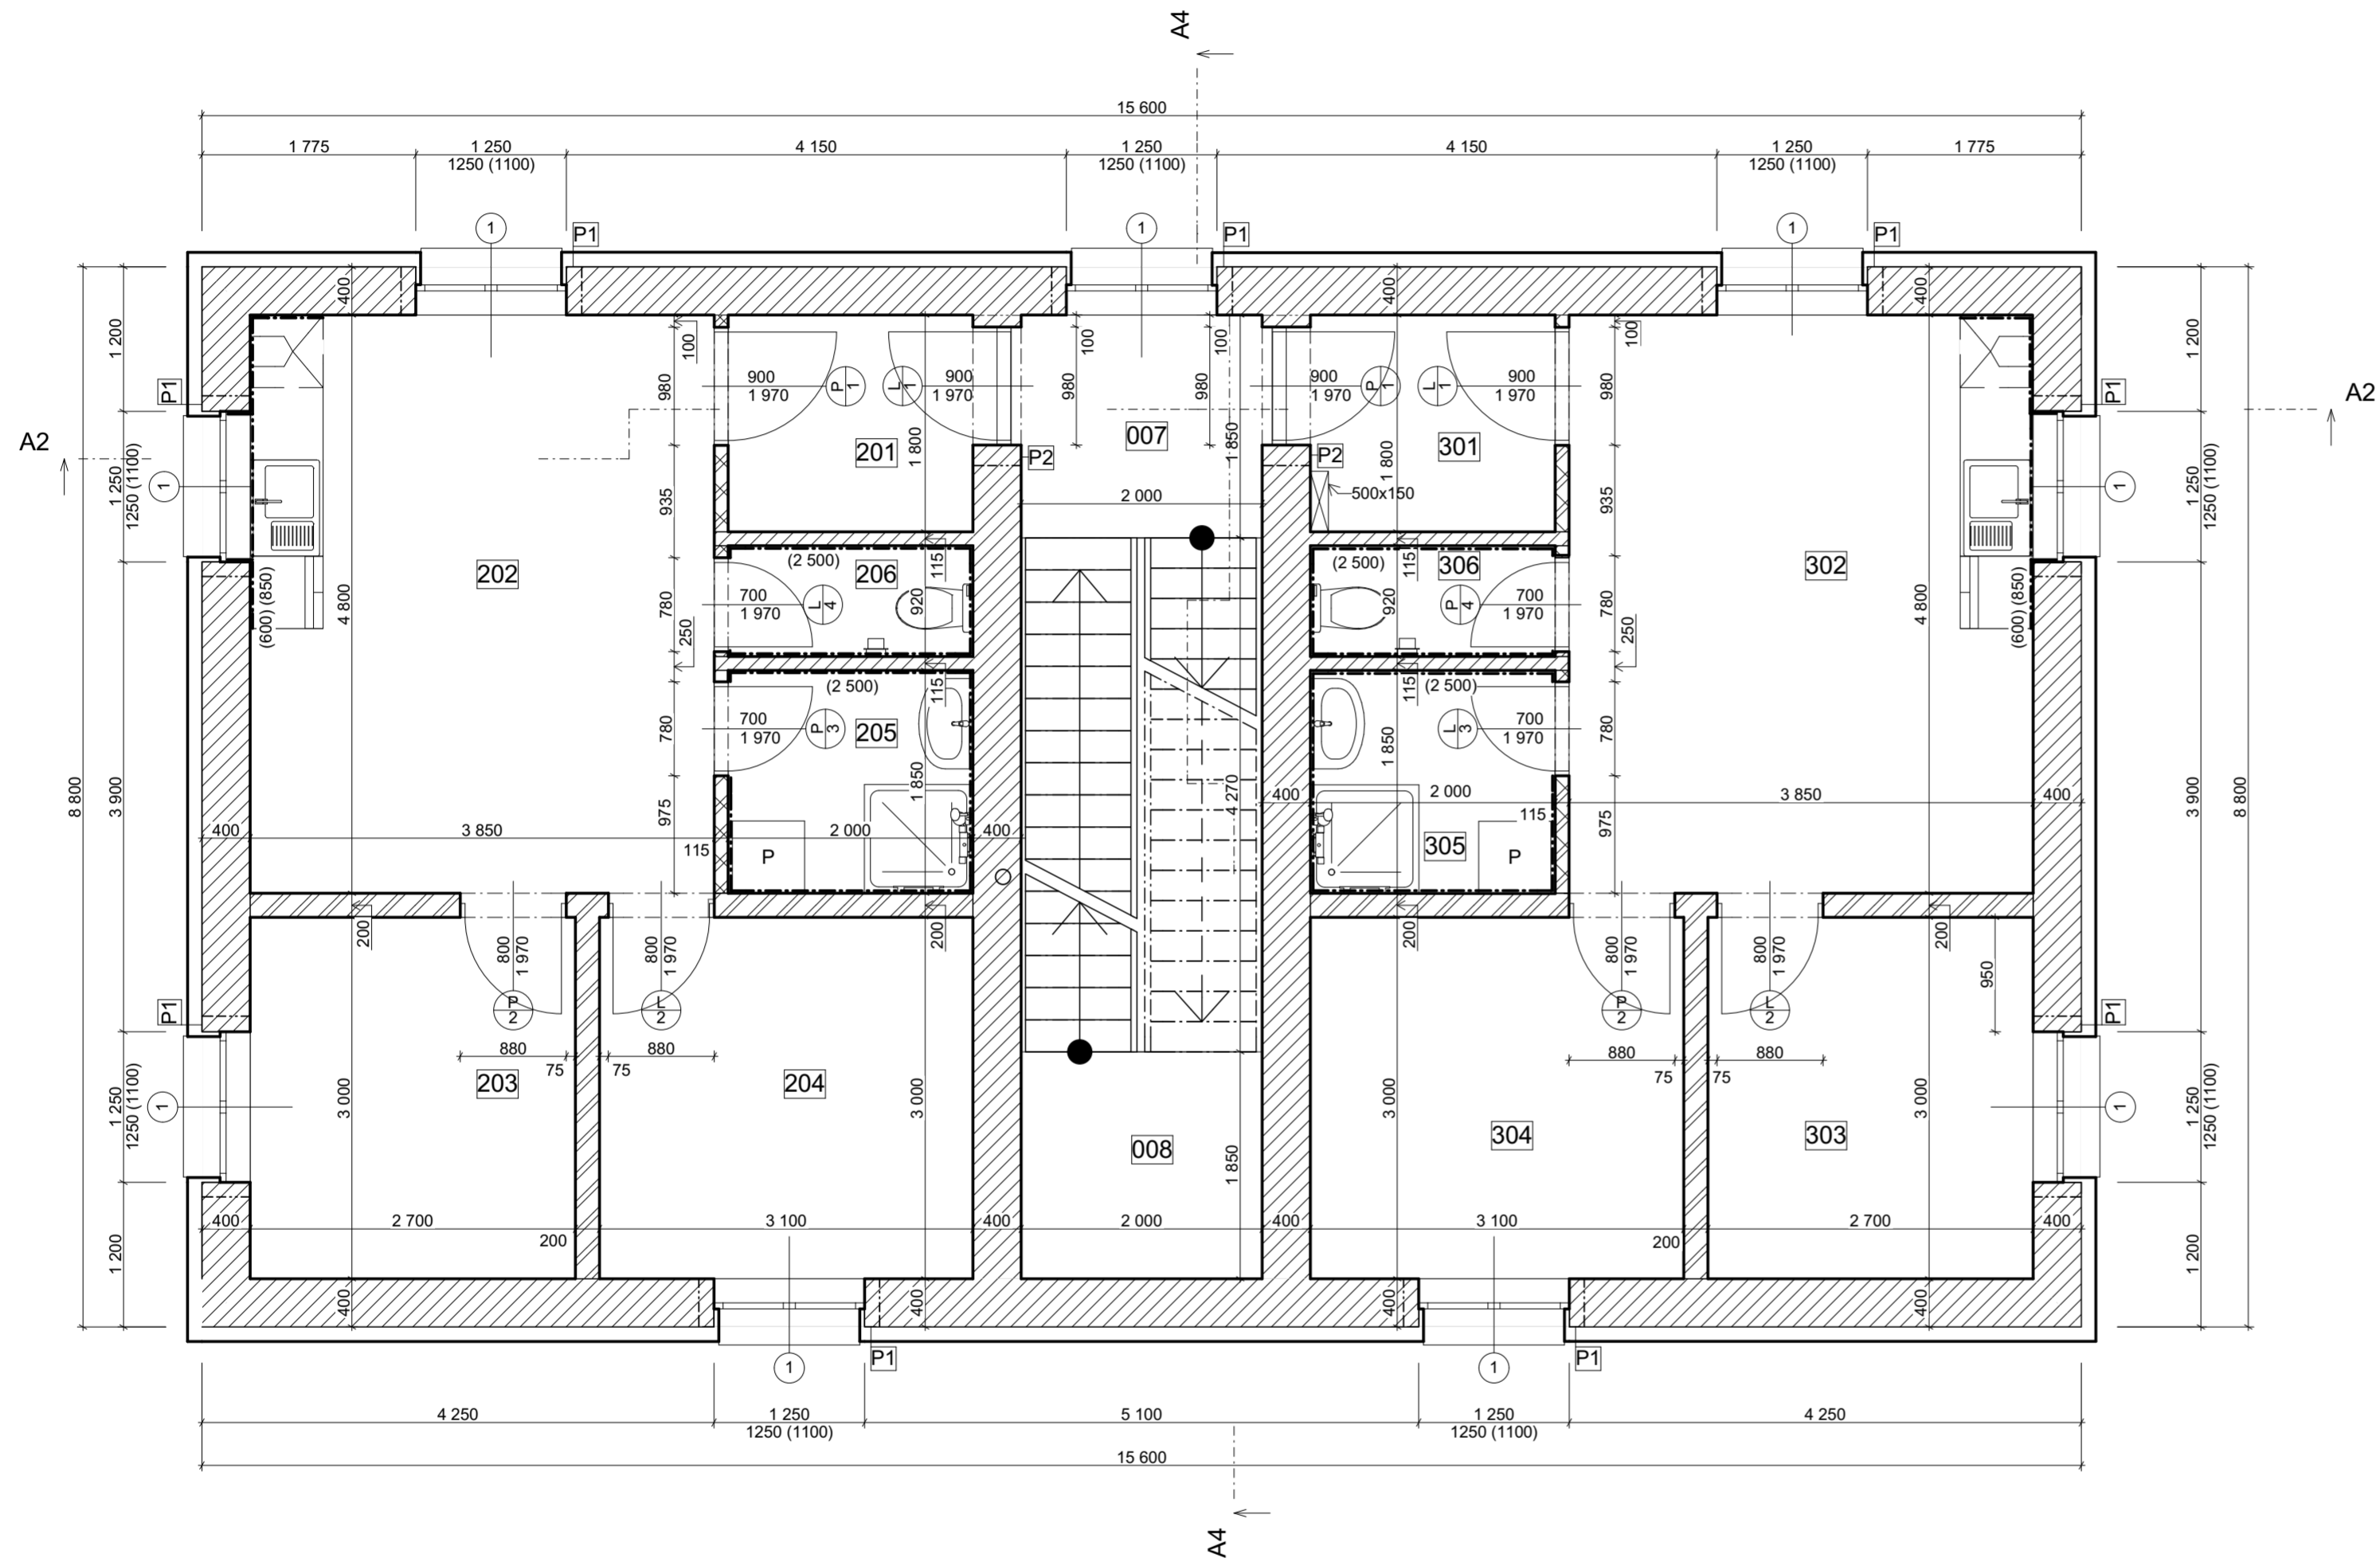





Tabulka místností

22. 12. 2017

Podlaží	Místnost	Náslapná vrstva	Povrch zdi	Naměřená plocha	Poznámka	
2.NP	007	podesta	KERAMICKÁ DLAŽBA	15,10 m ²	3,70 m ²	KERAMICKÝ SOKL V 5cm
	008	podesta	KERAMICKÁ DLAŽBA	15,10 m ²	3,70 m ²	KERAMICKÝ SOKL V 5cm
	201	Předstíň	OTĚRUVZORNÝ VINYL	20,15 m ²	3,60 m ²	PLASTOVÉ LIŠTY V 5cm
	202	Společná místnost	OTĚRUVZORNÝ VINYL	45,85 m ²	18,50 m ²	PLASTOVÉ LIŠTY V 5cm
	203	Ložnice	OTĚRUVZORNÝ VINYL	30,20 m ²	8,10 m ²	PLASTOVÉ LIŠTY V 5cm
	204	Pokoj	OTĚRUVZORNÝ VINYL	32,30 m ²	9,30 m ²	PLASTOVÉ LIŠTY V 5cm
	205	Koupelna	KERAMICKÁ DLAŽBA	20,40 m ²	3,70 m ²	KERAMICKÝ OBKLAD V 2,5m
	206	WC	KERAMICKÁ DLAŽBA	15,50 m ²	1,85 m ²	KERAMICKÝ OBKLAD V 2,5m
	301	Předstíň	OTĚRUVZORNÝ VINYL	20,15 m ²	3,60 m ²	PLASTOVÉ LIŠTY V 5cm
	302	Společná místnost	OTĚRUVZORNÝ VINYL	45,85 m ²	18,50 m ²	PLASTOVÉ LIŠTY V 5cm
	303	Ložnice	OTĚRUVZORNÝ VINYL	30,20 m ²	8,10 m ²	PLASTOVÉ LIŠTY V 5cm
	304	Pokoj	OTĚRUVZORNÝ VINYL	32,30 m ²	9,30 m ²	PLASTOVÉ LIŠTY V 5cm
305	Koupelna	KERAMICKÁ DLAŽBA	20,40 m ²	3,70 m ²	KERAMICKÝ OBKLAD V 2,5m	
306	WC	KERAMICKÁ DLAŽBA	15,50 m ²	1,85 m ²	KERAMICKÝ OBKLAD V 2,5m	
2.NP	celkem			360,70 m ²	97,50 m ²	


TABULKA MATERIÁLŮ

-  ZDIVO POROTHERM 38 T PROFI DRYFIX, 248x380x249, U=0,17 W/m²K
-  ZDIVO POROTHERM 20 AKU PROFI, 372x190x249, 17,2kg/ks
-  ZDIVO POROTHERM 11,5 AKU PROFI, 497x115x249, 14,9kg/ks
-  PROSTUP STROPEM PRO VEDENÍ POTRUBÍ (K SOLÁRNÍM PANELŮM)

TABULKA PŘEKLADŮ

- P1 - 1 500x238x70mm (9x4ks)
- P2 - 1 250x238x70mm (2x4ks)

S

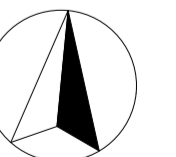

±0,000 = 710,000 m.n.m.

ZPRACOVAL: Bc. JAN RIBÁR	VEDOUCÍ CVIČENÍ: Ing. PAVEL NEUMANN	ŠKOLNÍ ROK: 2017/2018	ČVUT FSv
PŘEDMĚT: DIPLOMOVÁ PRÁCE	NÁZEV ÚLOHY: PROJEKTOVÁ DOKUMENTACE		DATUM: 22.12.17
NÁZEV VÝKRESU: PŮDORYS 2.NP		MĚŘÍTKO: 1:50	Č. VÝKR.: 6.