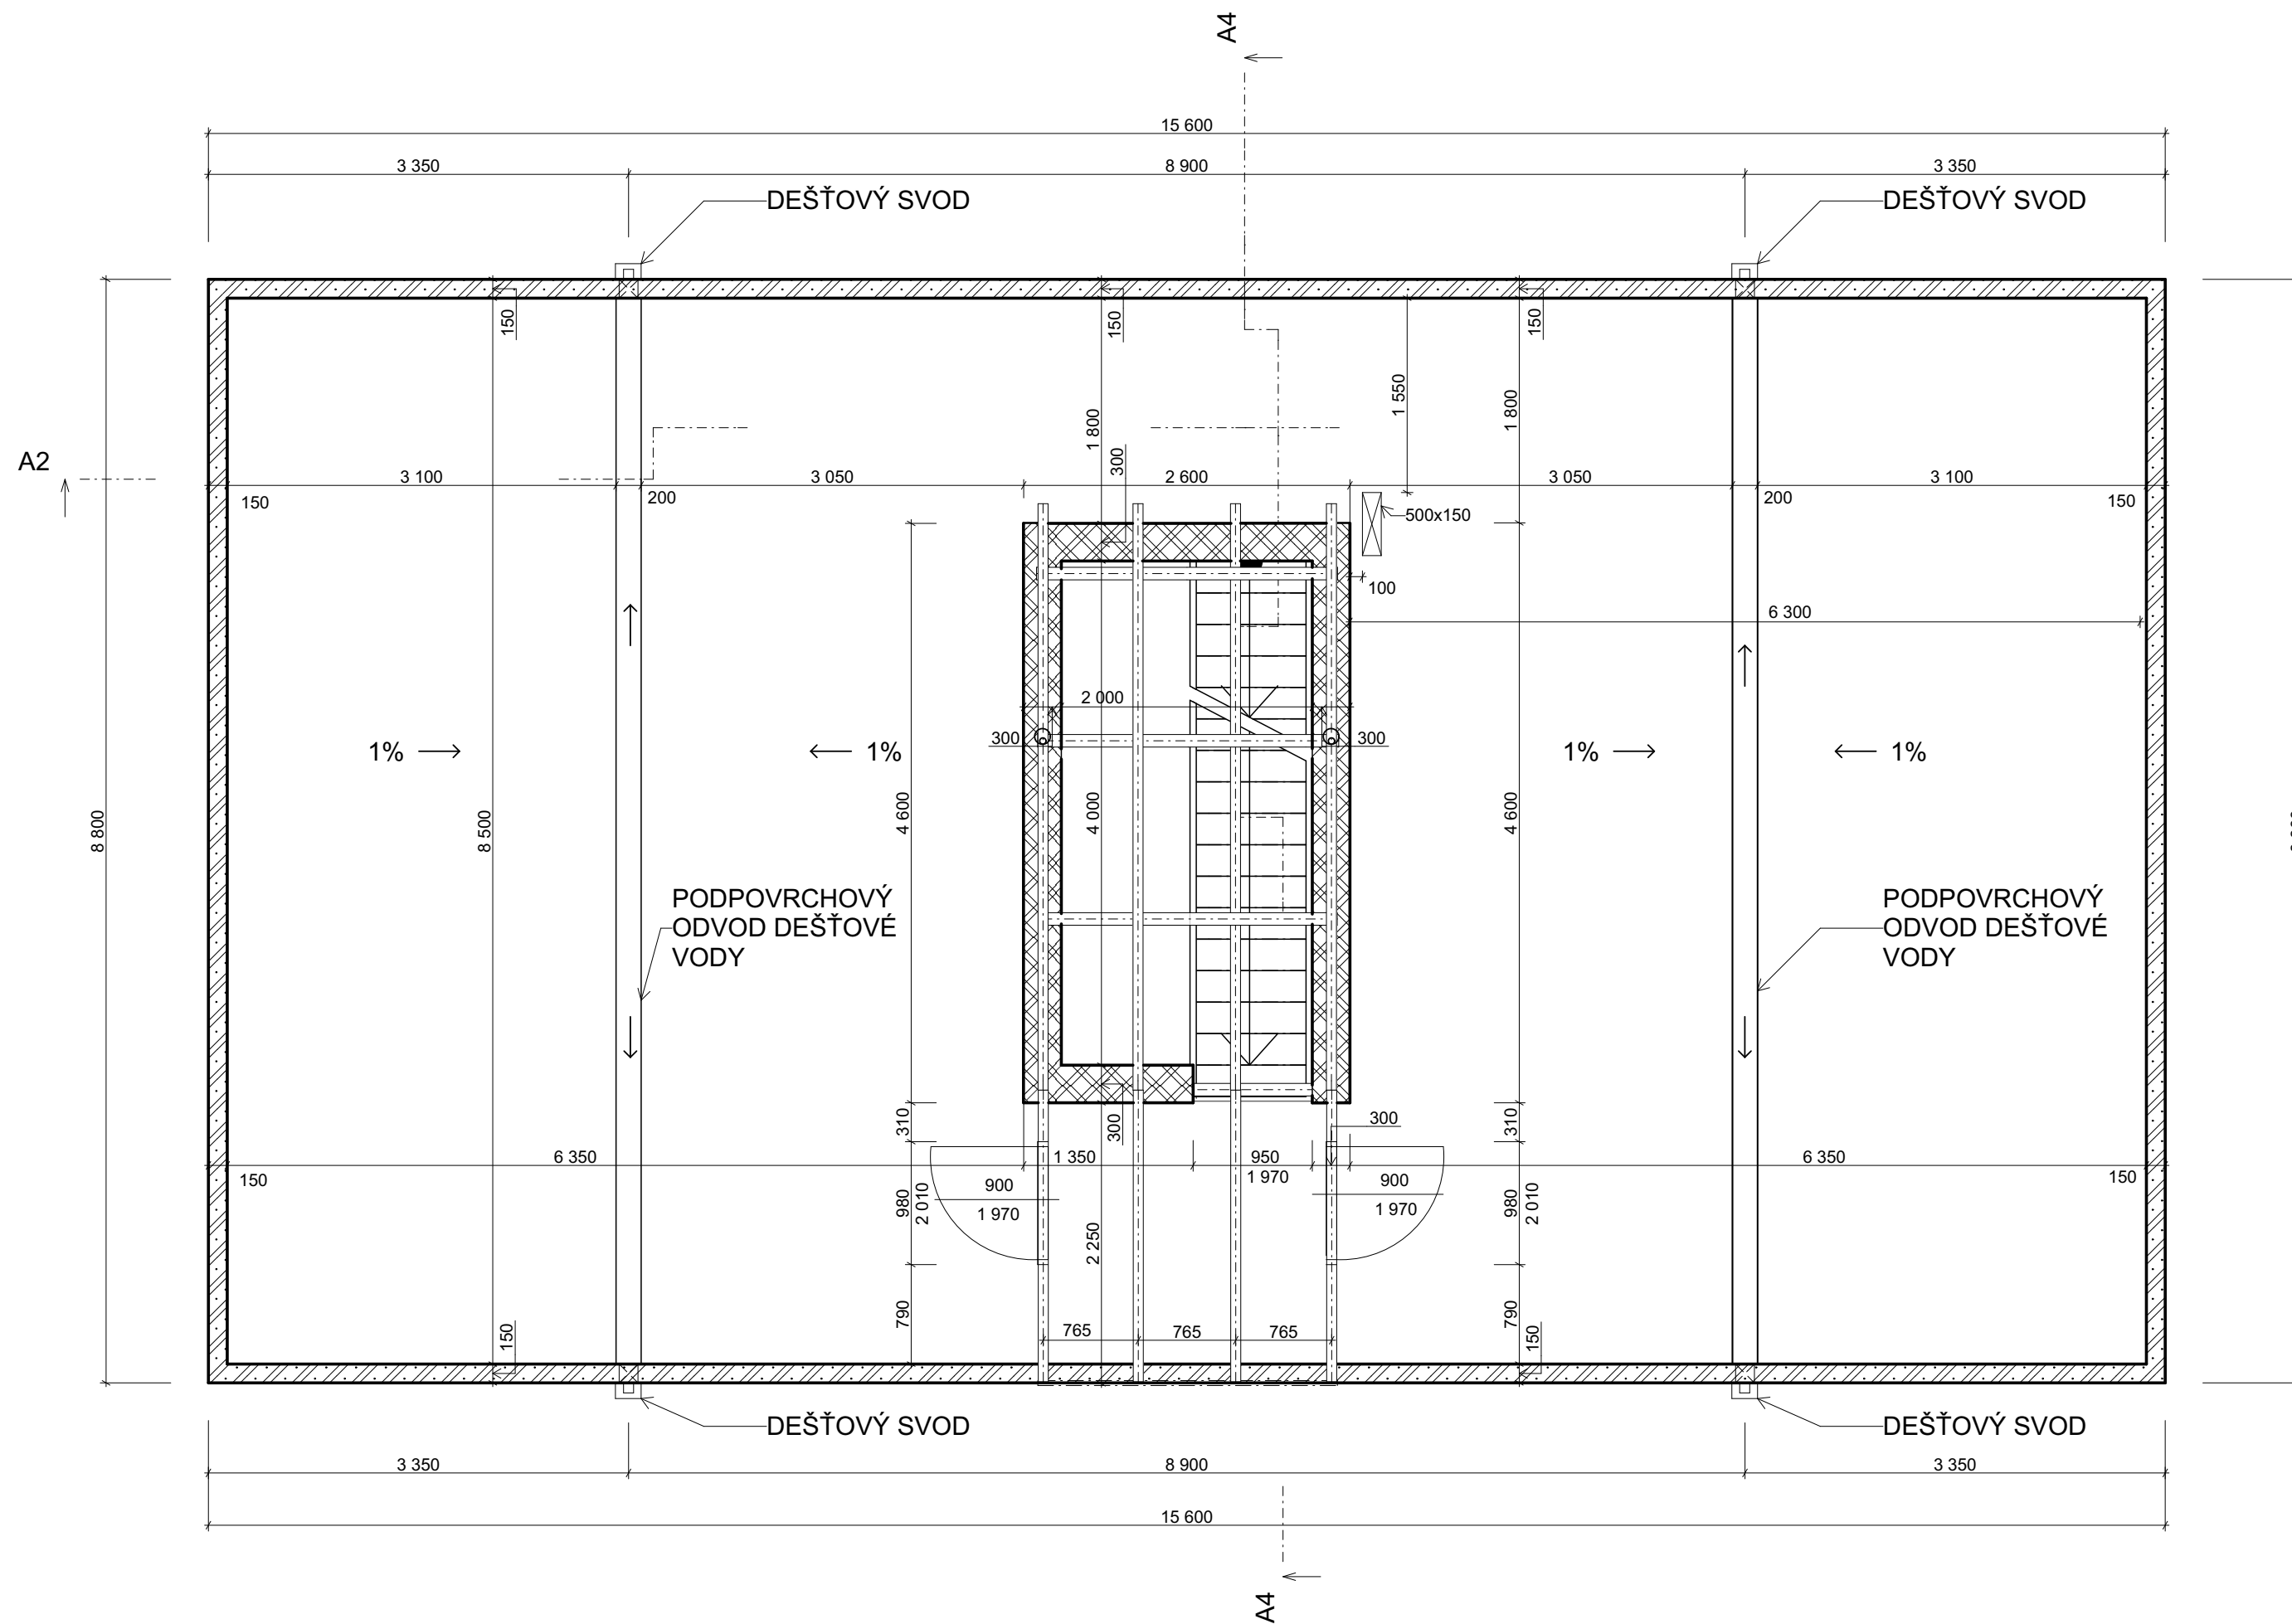

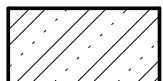



PŮDORYS STŘEŠNÍ TERASY



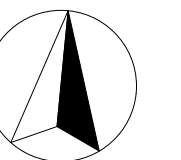
TABULKA MATERIÁLŮ

-  ZDIVO POROTHERM 30 T PROFI DRYFIX, 248x300x249, U=0,20 W/m²K
-  ZDIVO POROTHERM 15 PROFI DRYFIX, 497x140x249, 14,7kg/ks
-  PROSTUP STROPEM PRO VEDENÍ POTRUBÍ (K SOLÁRNÍM PANELŮM)

TABULKA PŘEKLADŮ

P2 - 1 250x238x70mm (1x3ks)

S



±0,000 = 710,000 m.n.m.

ZPRACOVAL: Bc. JAN RIBÁŘ	VEDOUCÍ CVIČENÍ: Ing. PAVEL NEUMANN	ŠKOLNÍ ROK: 2017/2018	ČVUT FSv
PŘEDMĚT: DIPLOMOVÁ PRÁCE			
NÁZEV ÚLOHY: PROJEKTOVÁ DOKUMENTACE	DATUM: 26.12.17	MĚŘÍTKO: 1:50	
NÁZEV VÝKRESU: PŮDORYS STŘEŠNÍ TERASY	Č. VÝKR.:	7.	