
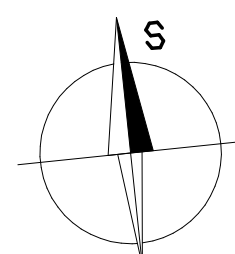


Příloha 2 PŮDORYS 1. PATRA STÁVAJÍCÍ STAV

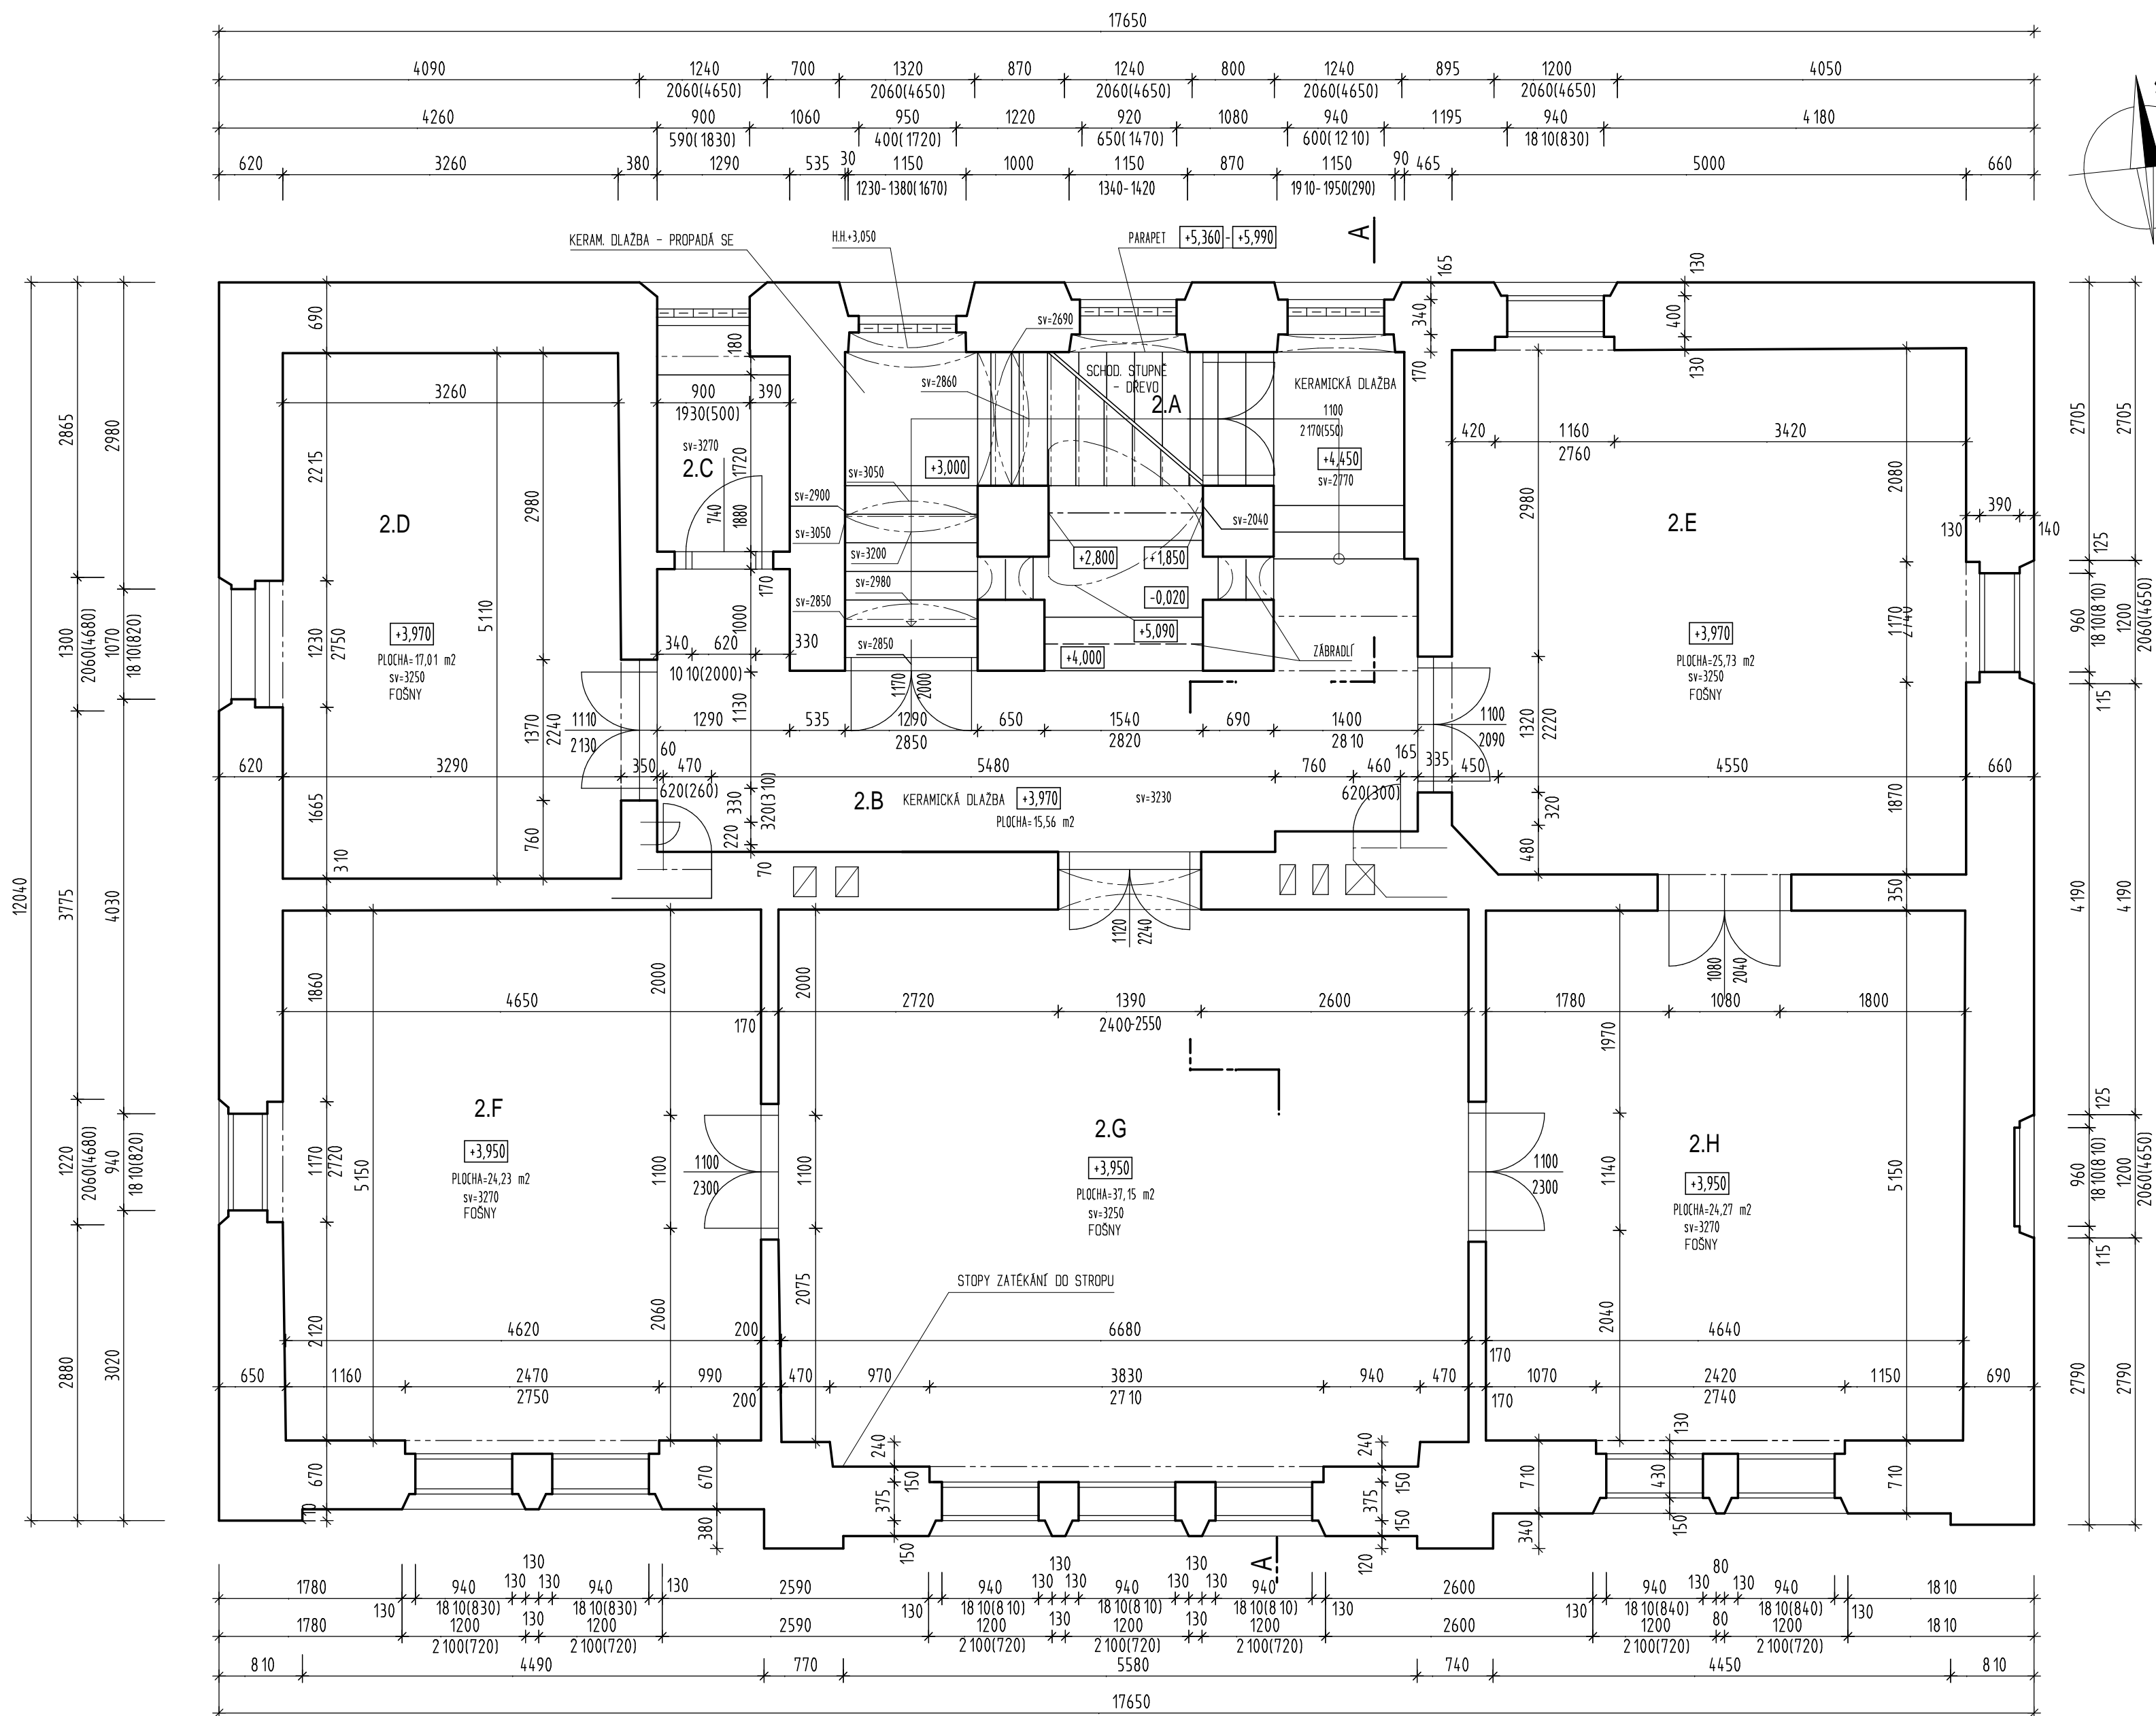

LEGENDA :

STÁVAJÍCÍ OBVODOVÉ ZDIVO SMÍŠENÉ,
VNITRNÍ ZDIVO CIHELNÉ

POZNÁMKA :

- TRHLINY VE FABIONECH POD STROPEM
- TRHLINY V KLENUTÝCH NADPRAŽÍCH OKEN
- TRHLINY V KLENUTÝCH PODHLEDECH SCHODIŠTĚ

Hlavní inženýr projektu Ing. Vladimír Matějka	Zodpovědný projektant Ing. Vladimír Matějka	Vypracoval Ing. Jiří Tupý	Kreslil
Ing. VLADIMÍR MATĚJKA autorizovaný inženýr v oboru pozemní stavby Legionářů 418, 261 01 Příbram VII IČO: 15300263 Legionářů 400, 261 01 Příbram VII tel: 777019149 fax: 318528825 e-mail: vmat@volny.cz			
Kraj: Středočeský		Místo: p.č.st. 27/2, p.p.č. 45/2, 41/4 k.ú. Obecnice	
Investor: obec Obecnice, Obecnice 159, 262 21		Formát: 4A4	
Stavba-objekt: CENTRUM VZDĚLÁVÁNÍ OBECNICE SO 01 MODERNIZACE OBJEKTU č.p. 152 D1.1 ARCHITEKTONICKÁ A STAVEBNÉ KONSTRUKČNÍ ČÁST		Datum: 04.2017	
Obsah: PŮDORYS 1. PATRA - STÁVAJÍCÍ STAV		Stupeň: SP a VZ	
		Zak.č.: 1609-VM	
		Měřítko: 1 : 50	
		Číslo výkr.: 03	