


POZEMKY STAVBOU DOTČENÉ - TERENNÍ ÚPRAVY - k.ú. Holyně [750573]	
	41,6 m ² Černá Irena, Na Křenkové 41/17, Sliveneč, 15400 Praha 5; Koiš František, U svahu 343/7, Sliveneč, 15400 Praha 5; Krejčová Irena, Ke Smíchovu 18/136, Sliveneč, 15400 Praha 5; Volfová Gabriela, Diamantová 739/6, Sliveneč, 15400 Praha 5
	2622,8 m ² HLAVNÍ MĚSTO PRAHA, Mariánské náměstí 2/2, Staré Město, 11000 Praha 1
	7,6 m ² Římskokatolická farnost u kostela Všetech svatých Praha - Sliveneč, Ke Smíchovu 8/141, Sliveneč, 15400 Praha 5
	72,5 m ² Bláha Zdeněk, Nad náměstím 167/3, Řeporyje, 15500 Praha 5; Holovská Marcela Ing., Horšovská 374/6, Řeporyje, 15500 Praha 5; Kloučková Jana, Růdoltická 714/8, Řeporyje, 15500 Praha 5; Pánková Bohuslava, Nad náměstím 167/3, Řeporyje, 15500 Praha 5; Šimáček Václav, Za farou 786/36, Sliveneč, 15400 Praha 5; Šimáček Václav, Za farou 786/36, Sliveneč, 15400 Praha 5
	4,9 m ² Rytířský řád Křižovníků s červenou hvězdou, Platněřská 191/4, Staré Město, 11000 Praha 1
	10,2 m ² Černá Marie, Meskářova 495/22, Sliveneč, 15400 Praha 5
	POZEMKY STAVBOU DOTČENÉ
	PARCELNÍ HRANICE
	HRANICE STAVBY

POZEMKY STAVBOU DOTČENÉ - TERENNÍ ÚPRAVY - k.ú. Holyně [750573]	
	24,14 m ² Rytířský řád Křižovníků s červenou hvězdou, Platněřská 191/4, Staré Město, 11000 Praha 1
	2622,8 m ² HLAVNÍ MĚSTO PRAHA, Mariánské náměstí 2/2, Staré Město, 11000 Praha 1
	380,9 m ² MARSILEAN a.s., Na poříčí 1067/25, Nové Město, 11000 Praha 1
	17,15 m ² Griffith-Jonesová Štěpánka, Hurbanova 1305/11, Krč, 14200 Praha 4
	POZEMKY STAVBOU DOTČENÉ
	PARCELNÍ HRANICE
	HRANICE STAVBY

POZEMKY STAVBOU DOTČENÉ - TERENNÍ ÚPRAVY - k.ú. Holyně [750573]	
	1,3 m ² Černá Marie, Meskářova 495/22, Sliveneč, 15400 Praha 5
	2622,8 m ² HLAVNÍ MĚSTO PRAHA, Mariánské náměstí 2/2, Staré Město, 11000 Praha 1
	29,3 m ² Červová Milena, K váze 375/10, Sliveneč, 15400 Praha 5; Kulíšková Ivana, Slinková 1029/5, Radotín, 15300 Praha 5
	63,3 m ² Lišková Růžena, K Lochkovu 2/12, Sliveneč, 15400 Praha 5; Růžička Jan, Od rozcestí 1048/5, Sliveneč, 15400 Praha 5; Růžička Jiří MUDR., Ke Smíchovu 78/98, Sliveneč, 15400 Praha 5
	3,2 m ² Římskokatolická farnost u kostela Všetech svatých Praha - Sliveneč, Ke Smíchovu 8/141, Sliveneč, 15400 Praha 5
	POZEMKY STAVBOU DOTČENÉ
	PARCELNÍ HRANICE
	HRANICE STAVBY

POZEMKY STAVBOU DOTČENÉ - TERENNÍ ÚPRAVY - k.ú. Sliveneč [750590]	
	1410,6 m ² Rytířský řád Křižovníků s červenou hvězdou, Platněřská 191/4, Staré Město, 11000 Praha 1
	1344,9 m ² HLAVNÍ MĚSTO PRAHA, Mariánské náměstí 2/2, Staré Město, 11000 Praha 1
	POZEMKY STAVBOU DOTČENÉ
	PARCELNÍ HRANICE
	HRANICE STAVBY

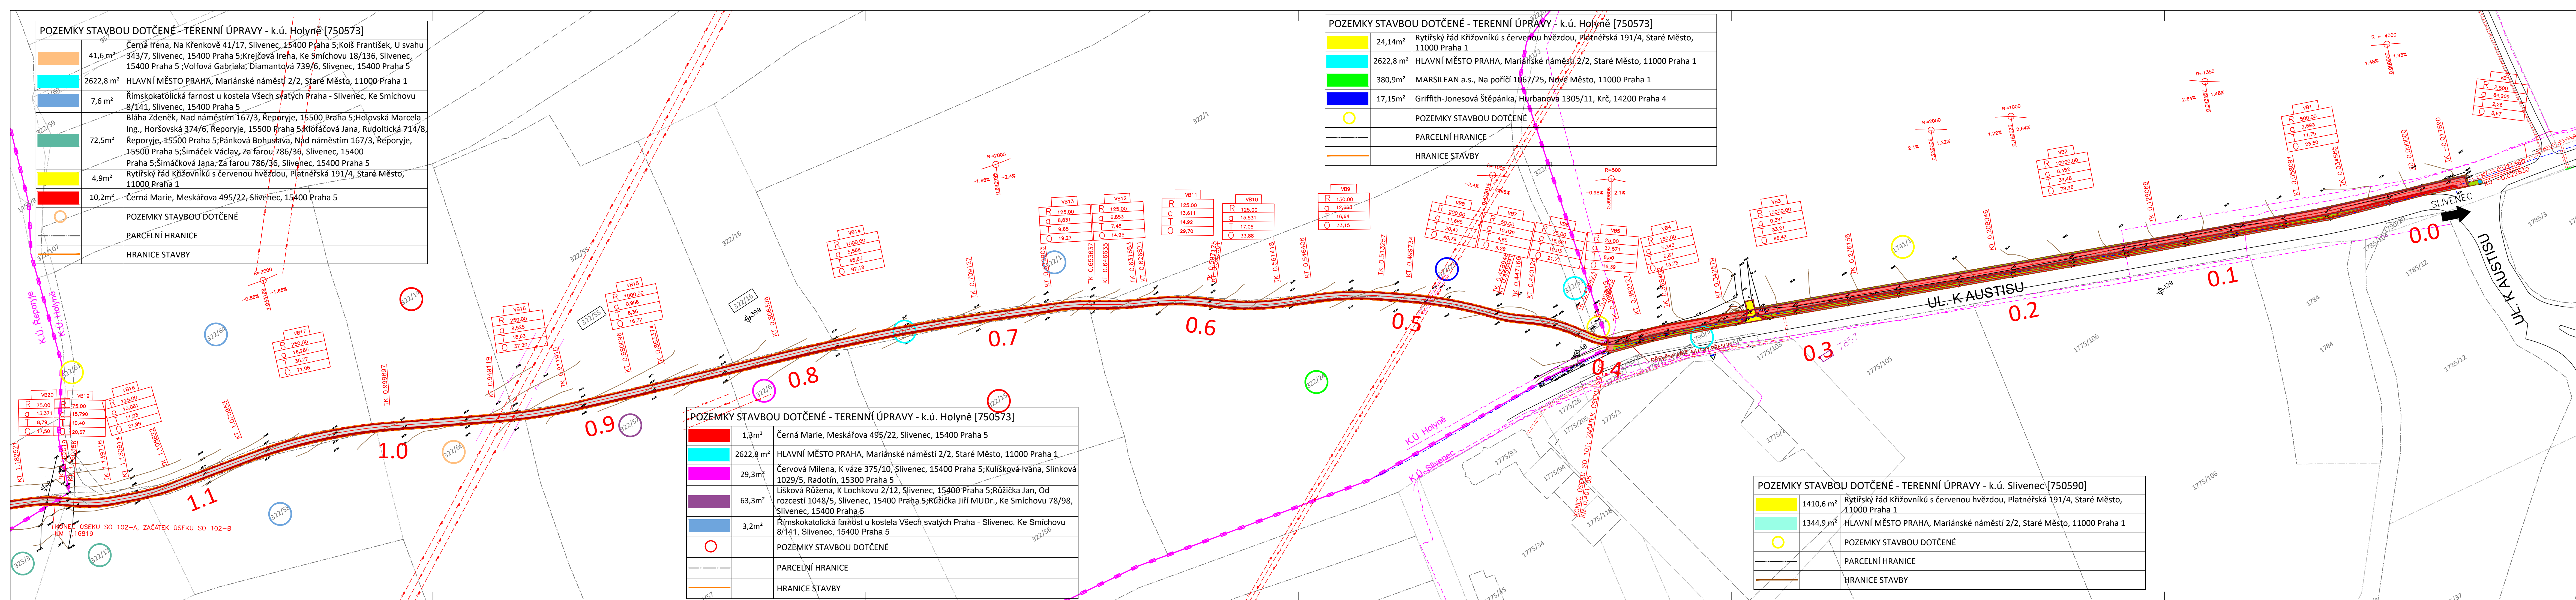

LEGENDA STÁVAJÍCÍ INŽENÝRSKÉ SÍTĚ	
	PREDISTRIBUCE - NÍZKÉ NAPĚTÍ
	PREDISTRIBUCE - VELMI VYSOKÉ NAPĚTÍ
	CETIN - METALICKÝ KABEL NEZAMĚŘENÝ
	ČEZ - PODZEMNÍ OPTICKÉ VEDENÍ
	PREDISTRIBUCE - VYSOKÉ NAPĚTÍ

LEGENDA SO 101 KOMUNIKACE, ZPEVNĚNÉ PLOCHY	
	1277 m ² STEZKA - ASFALT ACO 11 TL 50 mm
	58,5 m ² STEZKOVÝ PŘEJEZD PRO ZEMĚLŠKOU TECHNIKU - ACO 11 TL 40 mm
	358,0 m ² NEZPEVNĚNÁ KRAJNICE - ŠTĚRDODŘ
	1037 m ² ZELENĚ - OHUMUSOVANÝ TL 150 mm + OSEV TRAVNÍM SEMENEM
	4 m ² RETENČNÍ NÁDRŽ
	60 bm VSAKOVACÍ PODÉLNÁ DRENÁŽ - PO CELÉM OBVODU PERFOROVANÁ PVC DN 150
	2723 m ² HRANICE STAVBY

LEGENDA SO 102 - A, KOMUNIKACE, ZPEVNĚNÉ PLOCHY	
	2301 m ² STEZKA - MZK TL 200 mm
	307,9 m ² NEZPEVNĚNÁ KRAJNICE - ŠTĚRDODŘ
	513,4 m ² ZELENĚ - OHUMUSOVANÝ TL 150 mm + OSEV TRAVNÍM SEMENEM
	770 bm VSAKOVACÍ PODÉLNÁ DRENÁŽ - PO CELÉM OBVODU PERFOROVANÁ PVC DN 150
	3275 m ² HRANICE STAVBY
	SONDY Z IGP
	POZEMKY SOUSEDÍCÍ SE STAVBOU

VÝŠKOVÝ SYSTÉM: B.p.v
 SOUŘADNICOVÝ SYSTÉM: JTSK

Vypracoval:	Jan Huněk	Vedoucí diplomové práce:	Ing. Jaromíra Ježková
Semestr:	ZIMNÍ	Akademický rok:	2017/2018
Katedra:	K136 - KATEDRA SILNIČNÍCH STAVEB		
Předmět:	DIPLOMOVÁ PRÁCE		
Název projektu:	CYKLOTRASA A113 SLIVENEČ - ŘEPORYJE		
Název přílohy:	KOORDINAČNÍ SITUACE STAVBY		

Datum: 12/2017
 Formát: 7X44
 Měřítko: 1:1000
 Stupeň PD: DUR
 Číslo přílohy: 021

ČVUT V PRAZE
 FAKULTA STAVEBNÍ