



OBCHVAT SILNICE II/240 OBCE ČERNUC
PŘEHLEDNÁ SITUACE PŮVODNÍCH VARIANT
M 1:200 000

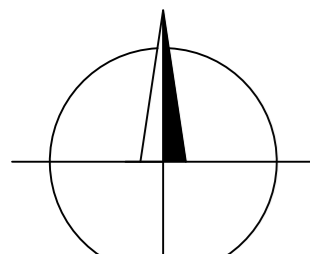


LEGENDA:

- ZÁJMOVÁ OBLAST
- VARIANTA A (PODLE ÚZEMNÍHO PLÁNU)
- VARIANTA B
- VARIANTA C

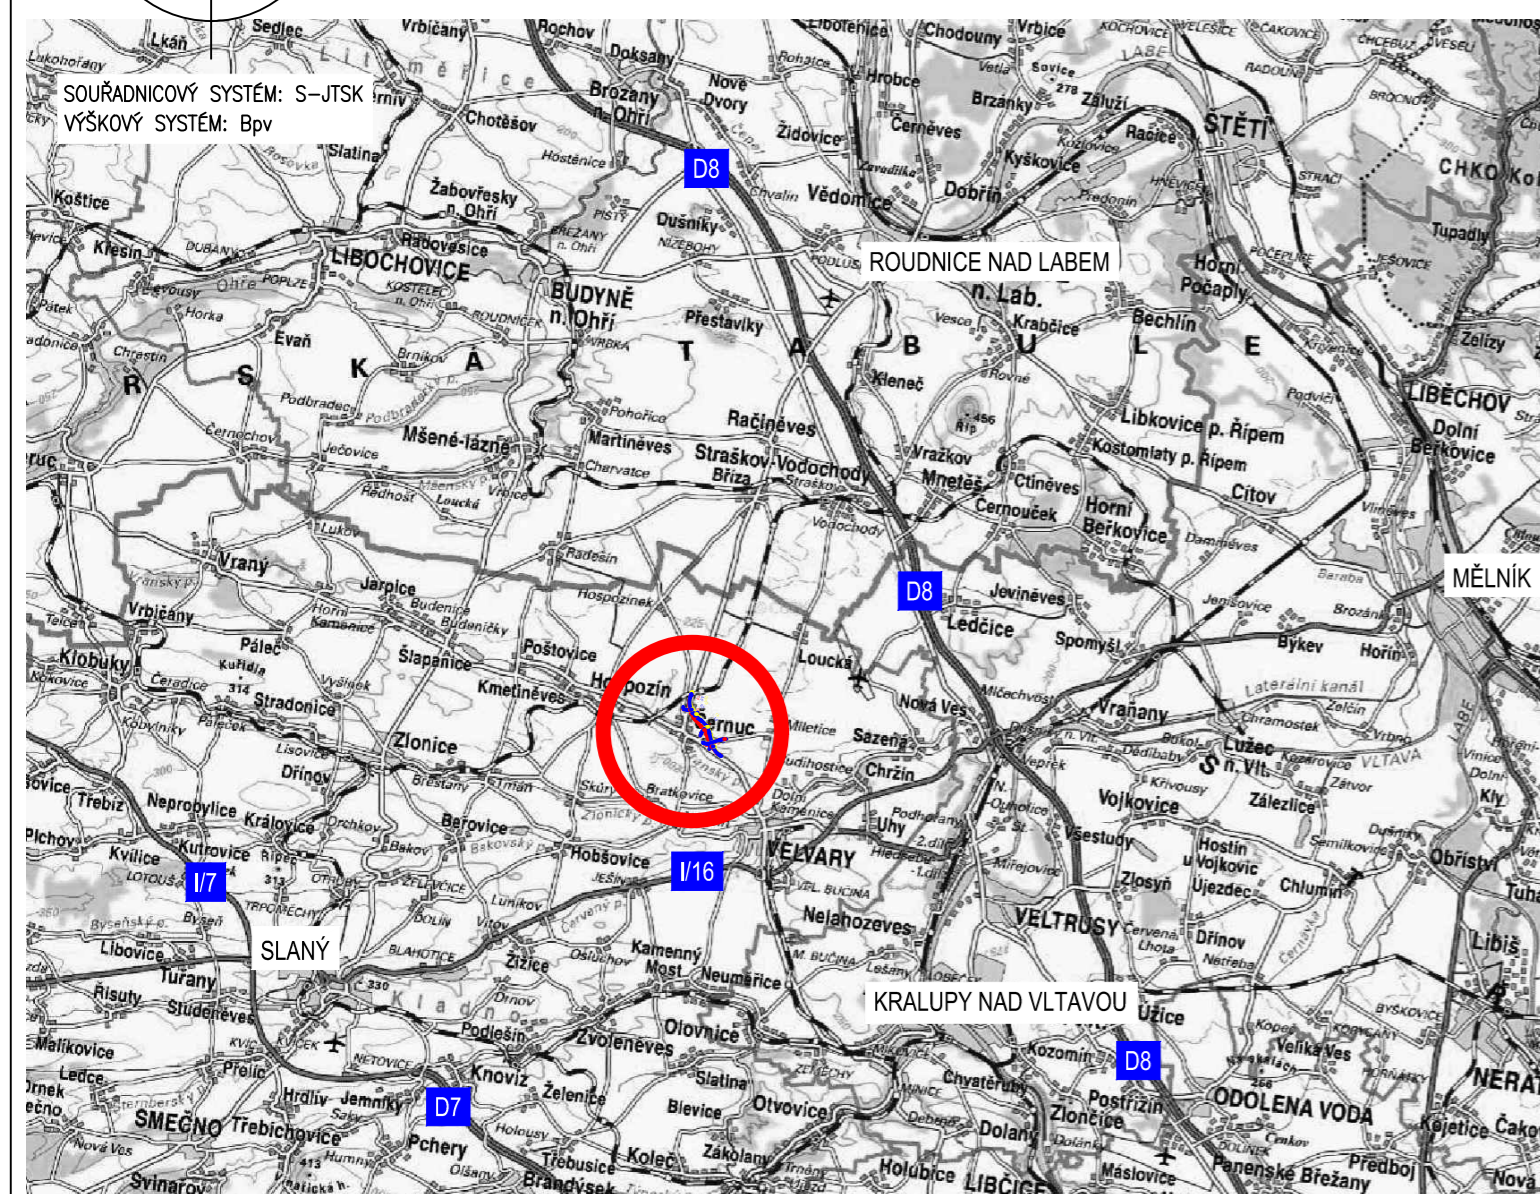


OBCHVAT SILNICE II/240 OBCE ČERNUC
PŘEHLEDNÁ SITUACE PŮVODNÍCH VARIANT
M 1:10 000

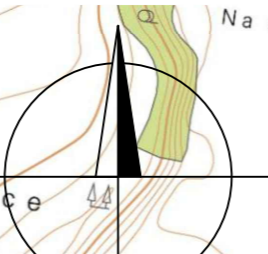

LEGENDA:

- VARIANTA A (PODLE ÚZEMNÍHO PLÁNU)
- VARIANTA B
- VARIANTA C

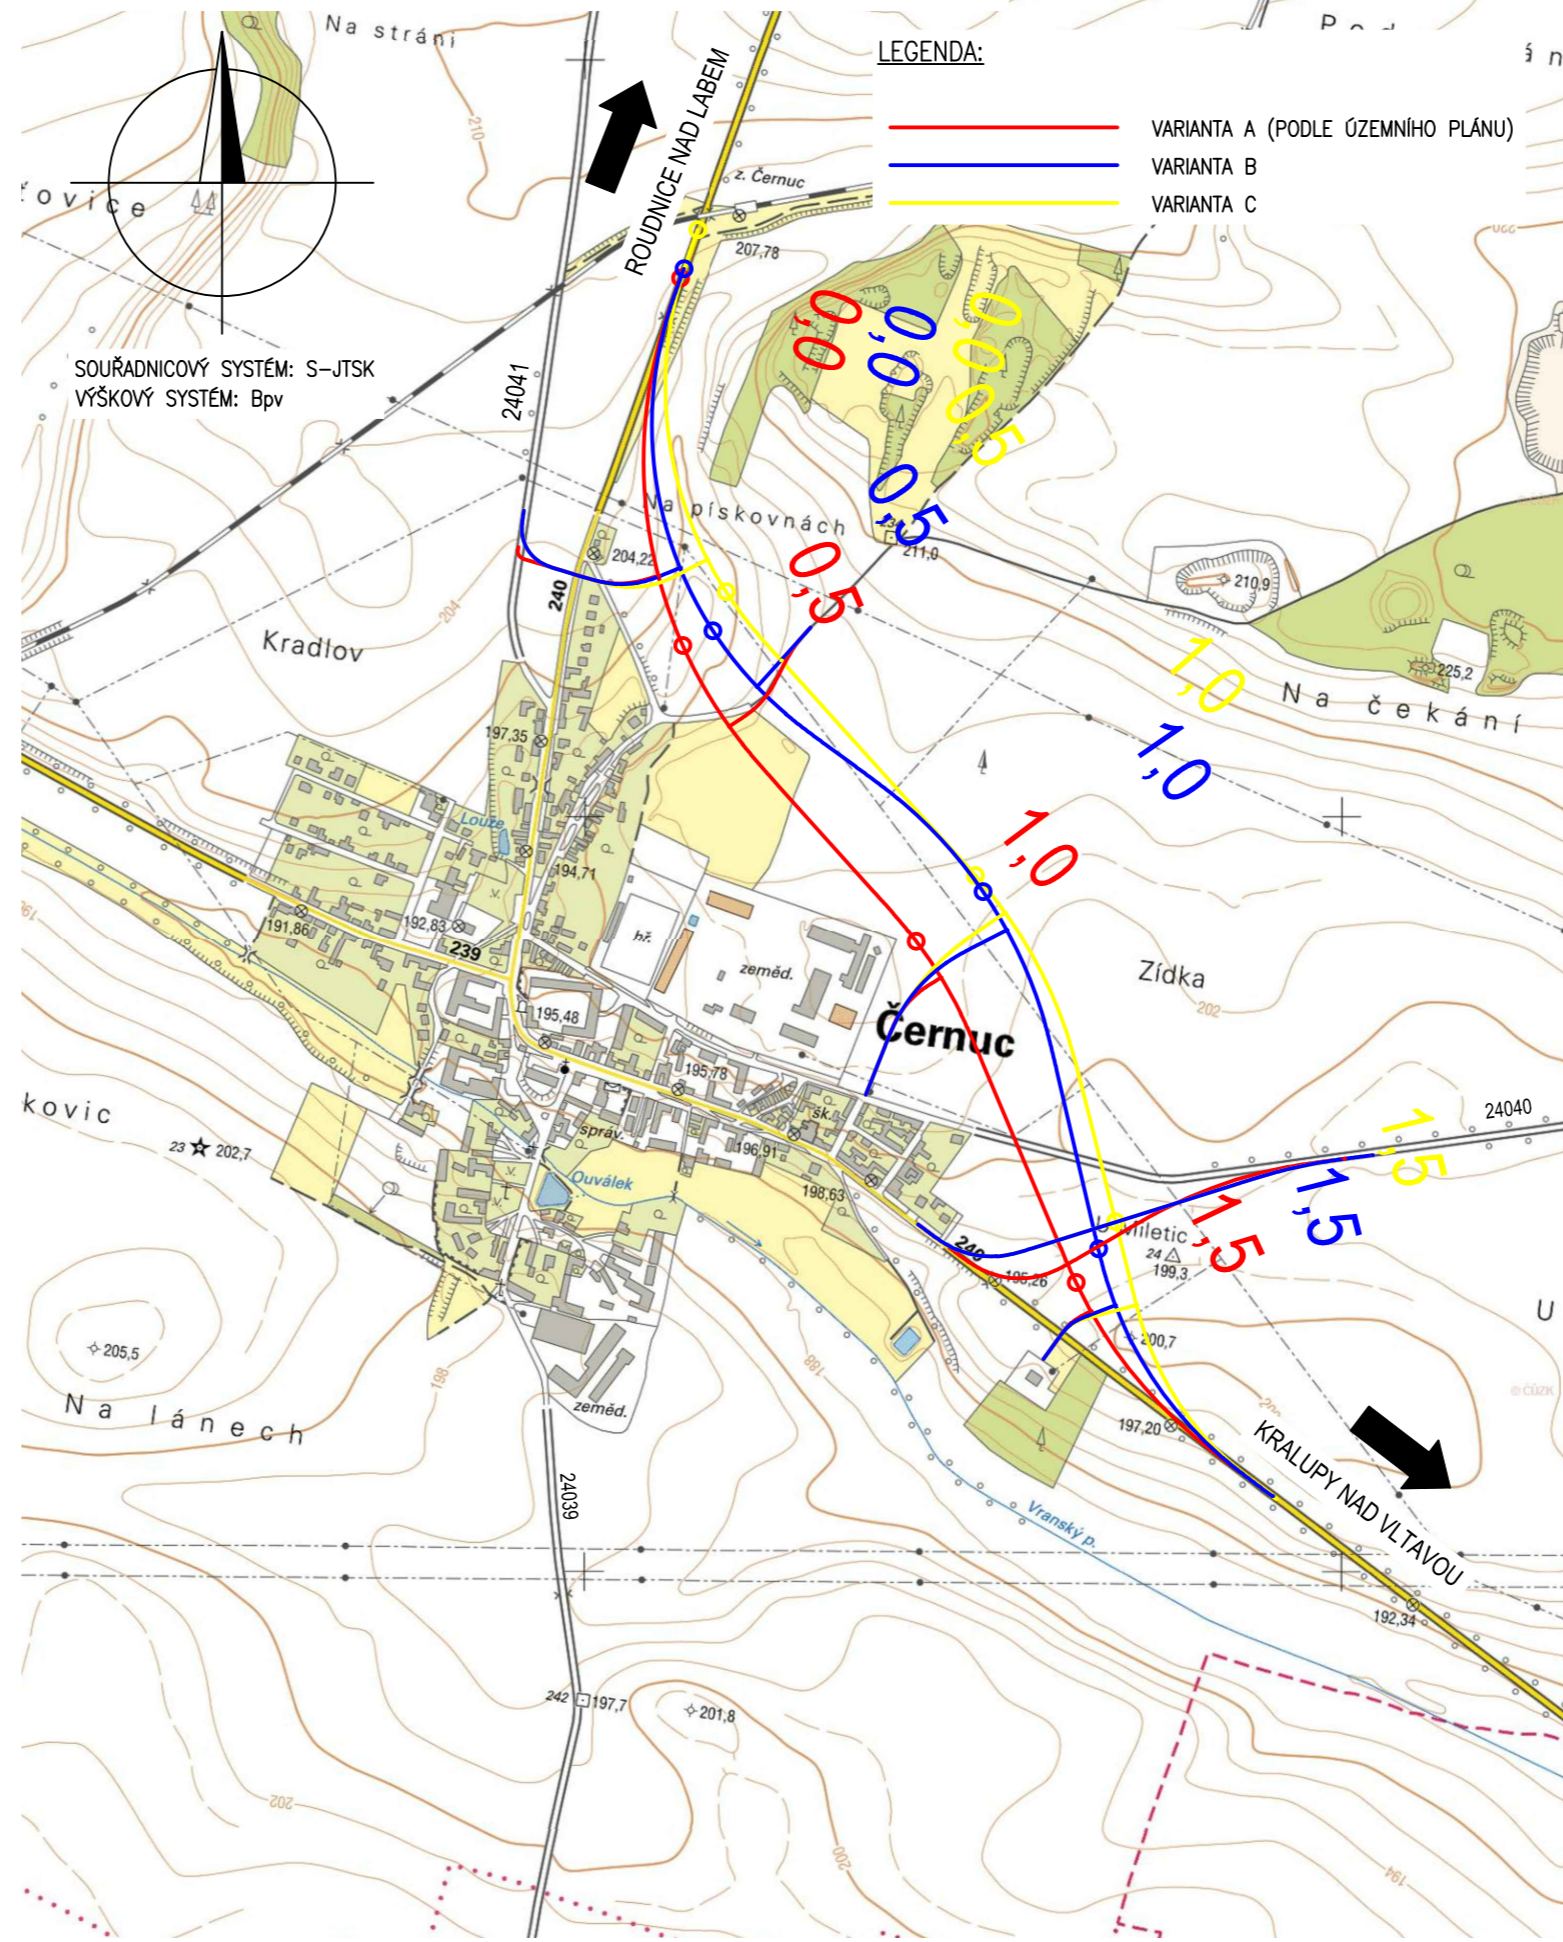

Vypracoval: Bc. Jan Lambert	Vedoucí diplomové práce: doc. Ing. Ludvík Věbr, CSc.	
Semestr: ZIMNÍ	Akademický rok: 2017/2018	
Katedra: K136 - KATEDRA SILNIČNÍCH STAVEB		
Předmět: DIPLOMOVÁ PRÁCE		
Název projektu: <h2 style="text-align: center;">Obchvat silnice II/240 obce Černuc</h2>		
Název přílohy: PŘEHLEDNÁ SITUACE PŮVODNÍCH VARIANT		
Datum: 01/2018	Formát: 3x44	Číslo přílohy: A2
Měřítko: 1:200000; 1:10000	Stupeň PD: Studie	