


OBCHVAT SILNICE II/240 OBCE ČERNUC
 SITUACE ALTERNATIVNÍ VARIANTY – ZM10 – ČÁST 2
 M 1:2000

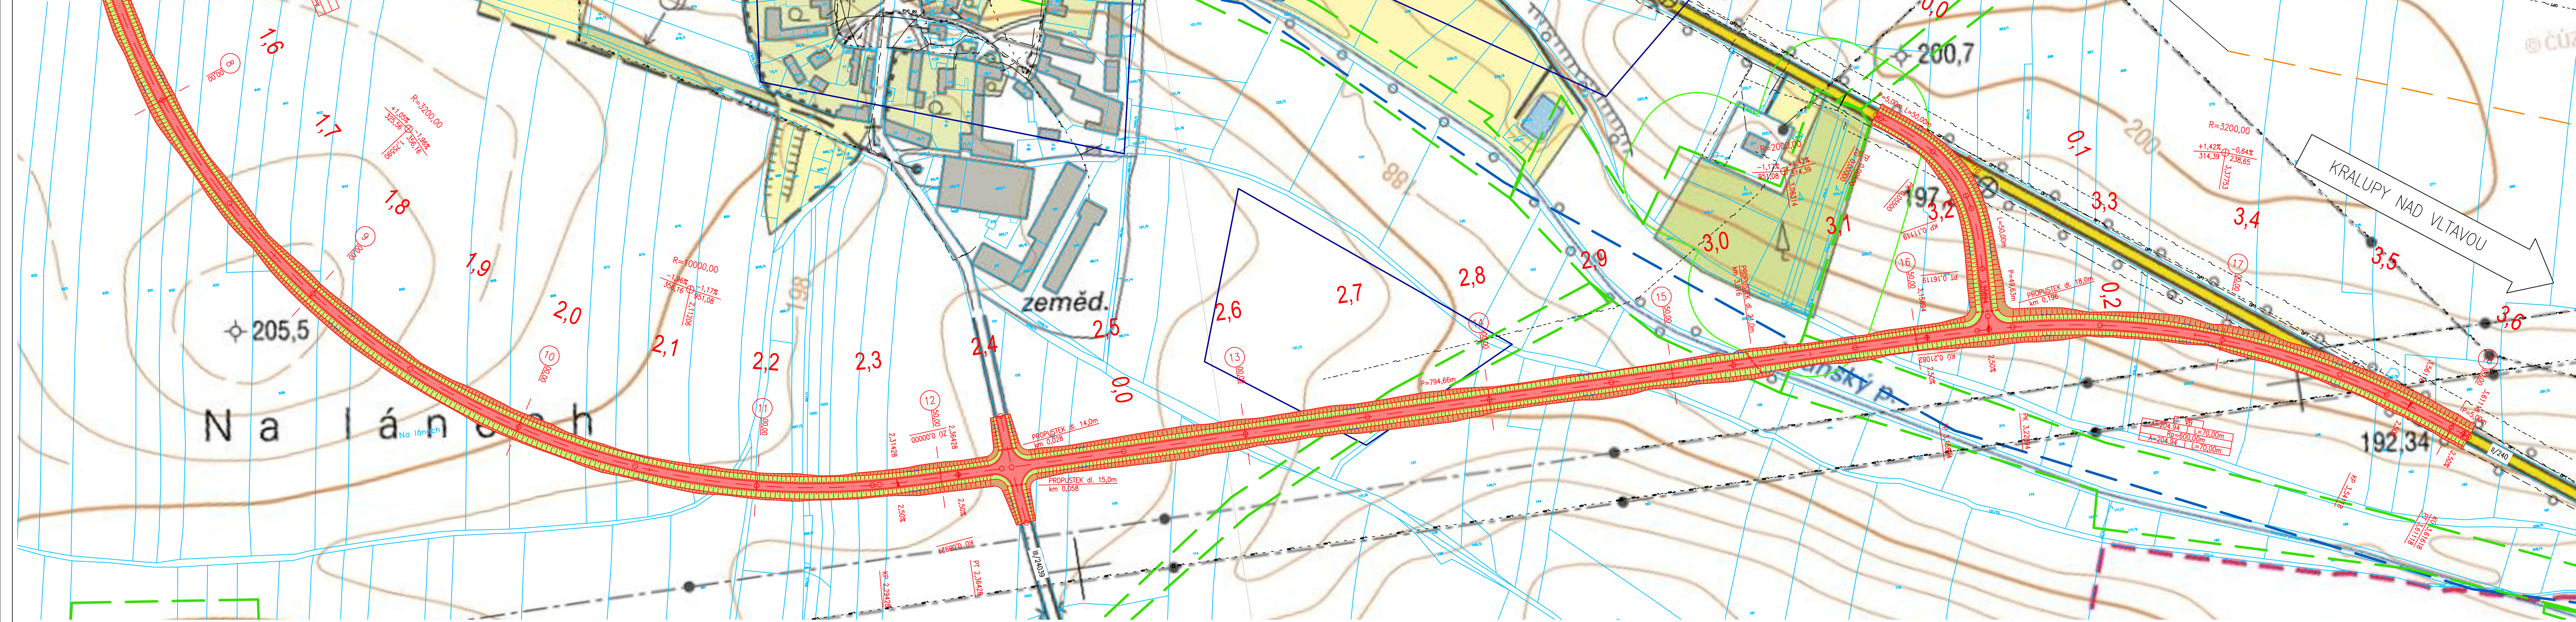

LEGENDA:


- HRANY KORIDORU
- - - OSA KOMUNIKACE
- 1,0 HEKTOMETRY
- 70 0,00000 STANIČENÍ HLAVNÍCH BODŮ
- = TRUBNÍ PROPUSTEK
- = KRYTÍ KOMUNIKACE
- █ KRYTÍ CESTY
- █ NEZPEVNĚNÁ KRAJNICE
- █ SVAH OD KRAJNICE
- █ SVAH K TERÉNU
- █ ODVODŇOVACÍ ZAŘÍZENÍ
- ~ SMĚR TOKU
- KATASTR NEMOVITOSTI
- - - HRANIČNÍ PÁSMO POVOLENÉHO VEDENÍ KOMUNIKACE PODÉL PRODUKTOVODU ETHYLBENZENU

ÚZEMNĚ ANALYTICKÉ PODKLADY:

- - - DOBYVACÍ PROSTORY
- - - CHRÁNĚNÁ LOŽISKOVÁ OZEMÍ
- - - OZEMÍ S ARCHEOLOGICKÝMI NÁLEZY
- - - OCHRANNÉ PÁSMO NADREGIONÁLNÍHO BIODIVERZITNÍHO KORIDORU ÚSES
- - - OZEMNÍ SYSTÉM EKOLOGICKÉ STABILITY
- - - VZDÁLENOST 50 m OD LESA

STÁVAJÍCÍ INŽENÝRSKÉ SÍTĚ:

- VODOVOD
- PLYNOVOD
- - - PRODUKTOVOD
- - - NADZEMNÍ VEDENÍ VN
- - - NADZEMNÍ VEDENÍ VN
- - - NADZEMNÍ VEDENÍ NN
- - - PODZEMNÍ VEDENÍ NN
- - - SĎĚLOVACÍ VEDENÍ
- - - OPTICKÉ SĎĚLOVACÍ VEDENÍ

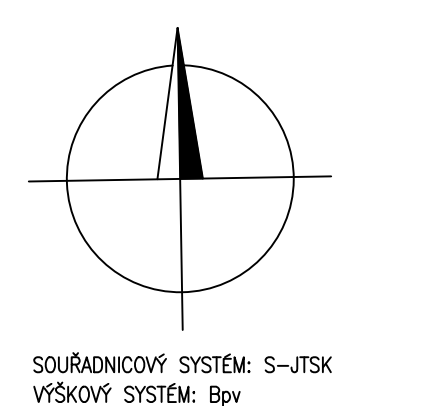

Vypracoval: Bc. Jan Lambert	Vedoucí diplomové práce: doc. Ing. Ludvík Věbr, CSc.	
Semestr: ZIMNÍ	Akademický rok: 2017/2018	
Katedra: K136 - KATEDRA SILNIČNÍCH STAVEB		
Předmět: DIPLOMOVÁ PRÁCE		
Název projektu: Obchvat silnice II/240 obce Černuc		
Název přílohy: SITUACE ALTERNATIVNÍ VARIANTY - ZÁKLADNÍ MAPA - ČÁST 2		
Datum: 01/2018	Formát: 6x4	
Měřítko: 1:2000	Stupeň PD: Studie	
Číslo přílohy: D2.2		