



OBCHVAT SILNICE II/240 OBCE ČERNUC
 SITUACE ALTERNATIVNÍ VARIANTY – ÚZEMNÍ PLÁN – ČÁST 2
 M 1:2000

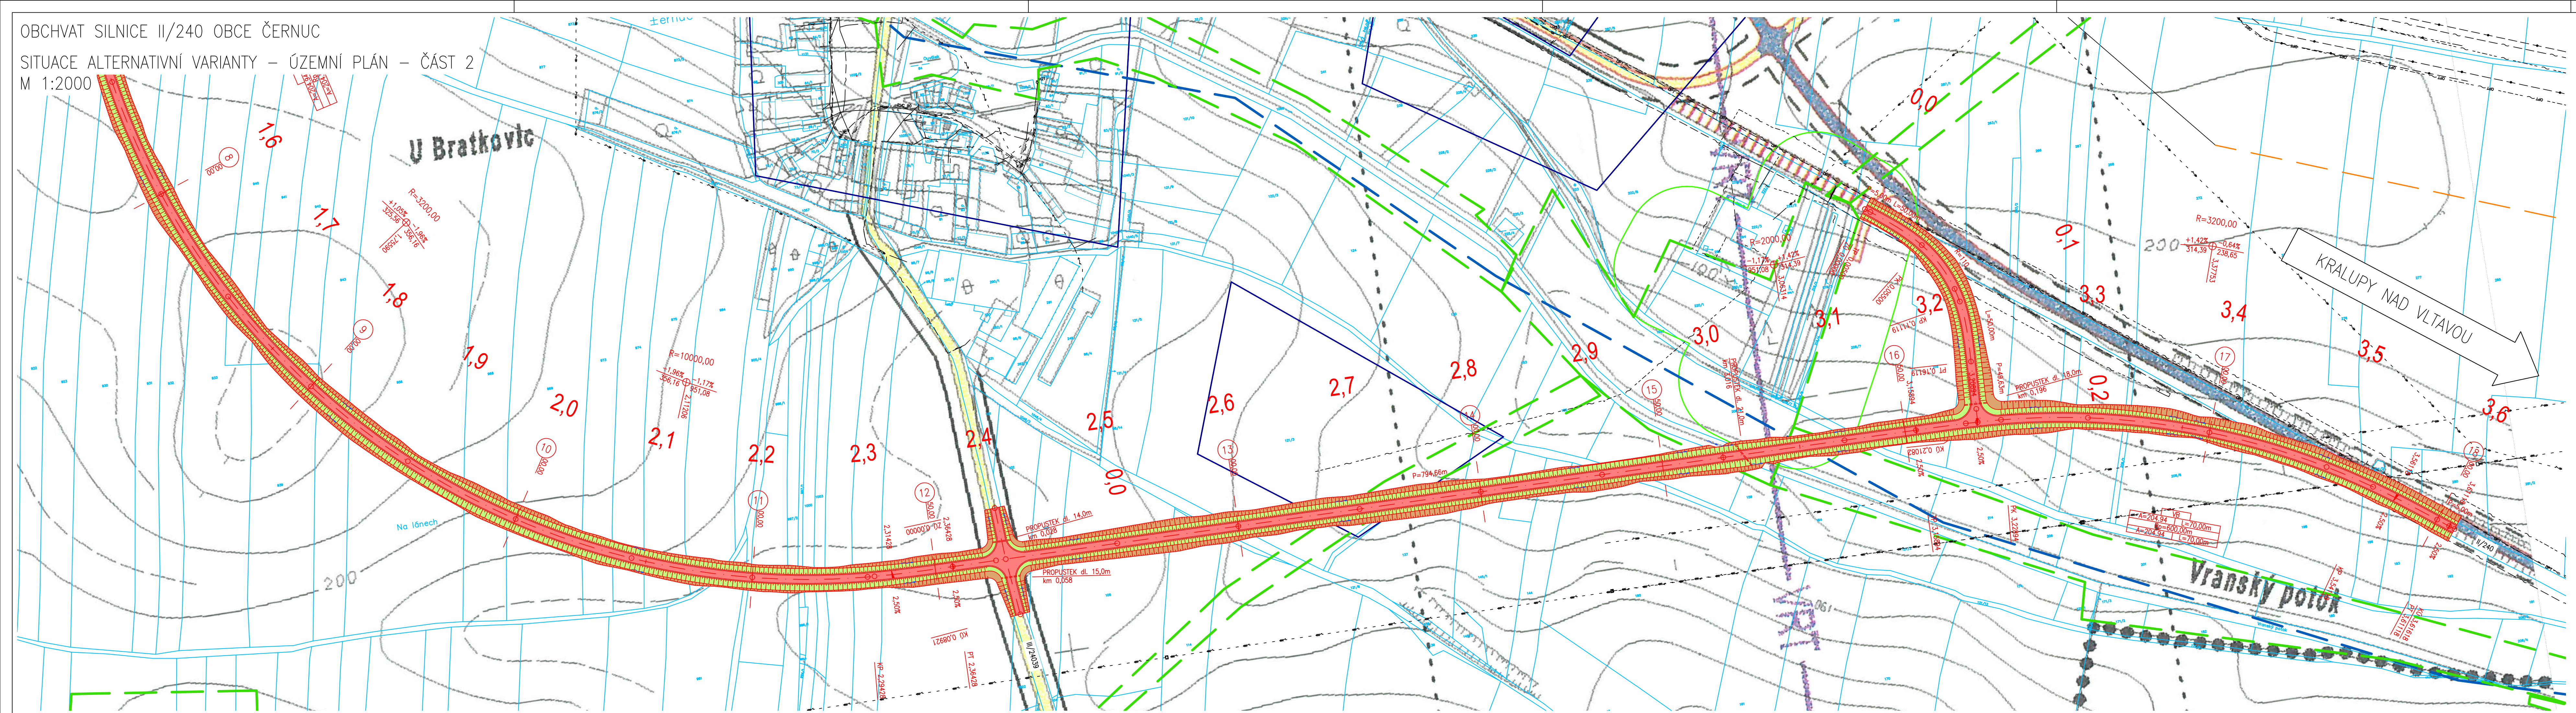

- LEGENDA:**
- HRANY KORIDORU
 - OSA KOMUNIKACE
 - 1,0 HEKTOMETRY
 - 20 0,00000 STANIČENÍ HLAVNÍCH BODŮ
 - TRUBNÍ PROPUSTEK
 - KRYTÍ KOMUNIKACE
 - KRYTÍ CESTY
 - NEZPEVNĚNÁ KRAJNICE
 - SVAH OD KRAJNICE
 - SVAH K TERÉNU
 - ODVODŇOVACÍ ZAŘÍZENÍ
 - SMĚR TOKU
 - KATASTR NEMOVITOSTI
 - HRANIČNÍ PÁSMO POVOLENEHO VEDENÍ KOMUNIKACE PODÉL PRODUKTOVODU ETHYLBENZENU
- ÚZEMNĚ ANALYTICKÉ PODKLADY:**
- DOBYVACÍ PROSTORY
 - CHRÁNĚNÁ LOŽISKOVÁ OZEMÍ
 - OZEMÍ S ARCHEOLOGICKÝMI NÁLEZY
 - OCHRANNÉ PÁSMO NADREGIONÁLNÍHO BIODIVERZITNÍHO ÚSESU
 - OZEMNÍ SYSTÉM EKOLOGICKÉ STABILITY
 - VZDÁLENOST 50 m OD LESA
- STÁVAJÍCÍ INŽENÝRSKÉ SÍTĚ:**
- VODOVOD
 - PLYNOVOD
 - PRODUKTOVOD
 - NADZEMNÍ VEDENÍ VN
 - NADZEMNÍ VEDENÍ VN
 - NADZEMNÍ VEDENÍ NN
 - PODZEMNÍ VEDENÍ NN
 - SĎĚLOVACÍ VEDENÍ
 - OPTICKÉ SĎĚLOVACÍ VEDENÍ

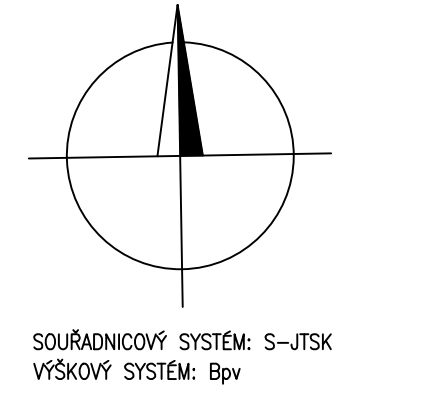

Vypracoval: Bc. Jan Lambert	Vedoucí diplomové práce: doc. Ing. Ludvík Věbr, CSc.	
Semestr: ZIMNÍ	Akademický rok: 2017/2018	
Katedra: K136 - KATEDRA SILNIČNÍCH STAVEB		
Předmět: DIPLOMOVÁ PRÁCE		
Název projektu: Obchvat silnice II/240 obce Černuc		
Datum: 01/2018		
Formát: 6x4		
Měřítko: 1:2000		
Stupeň PD: Studie		
Název přílohy: SITUACE ALTERNATIVNÍ VARIANTY - ÚZEMNÍ PLÁN - ČÁST 2		Číslo přílohy: D3.2