



MÚK BĚCHOVICE PŘEHLEDNÁ SITUACE M 1:10 000

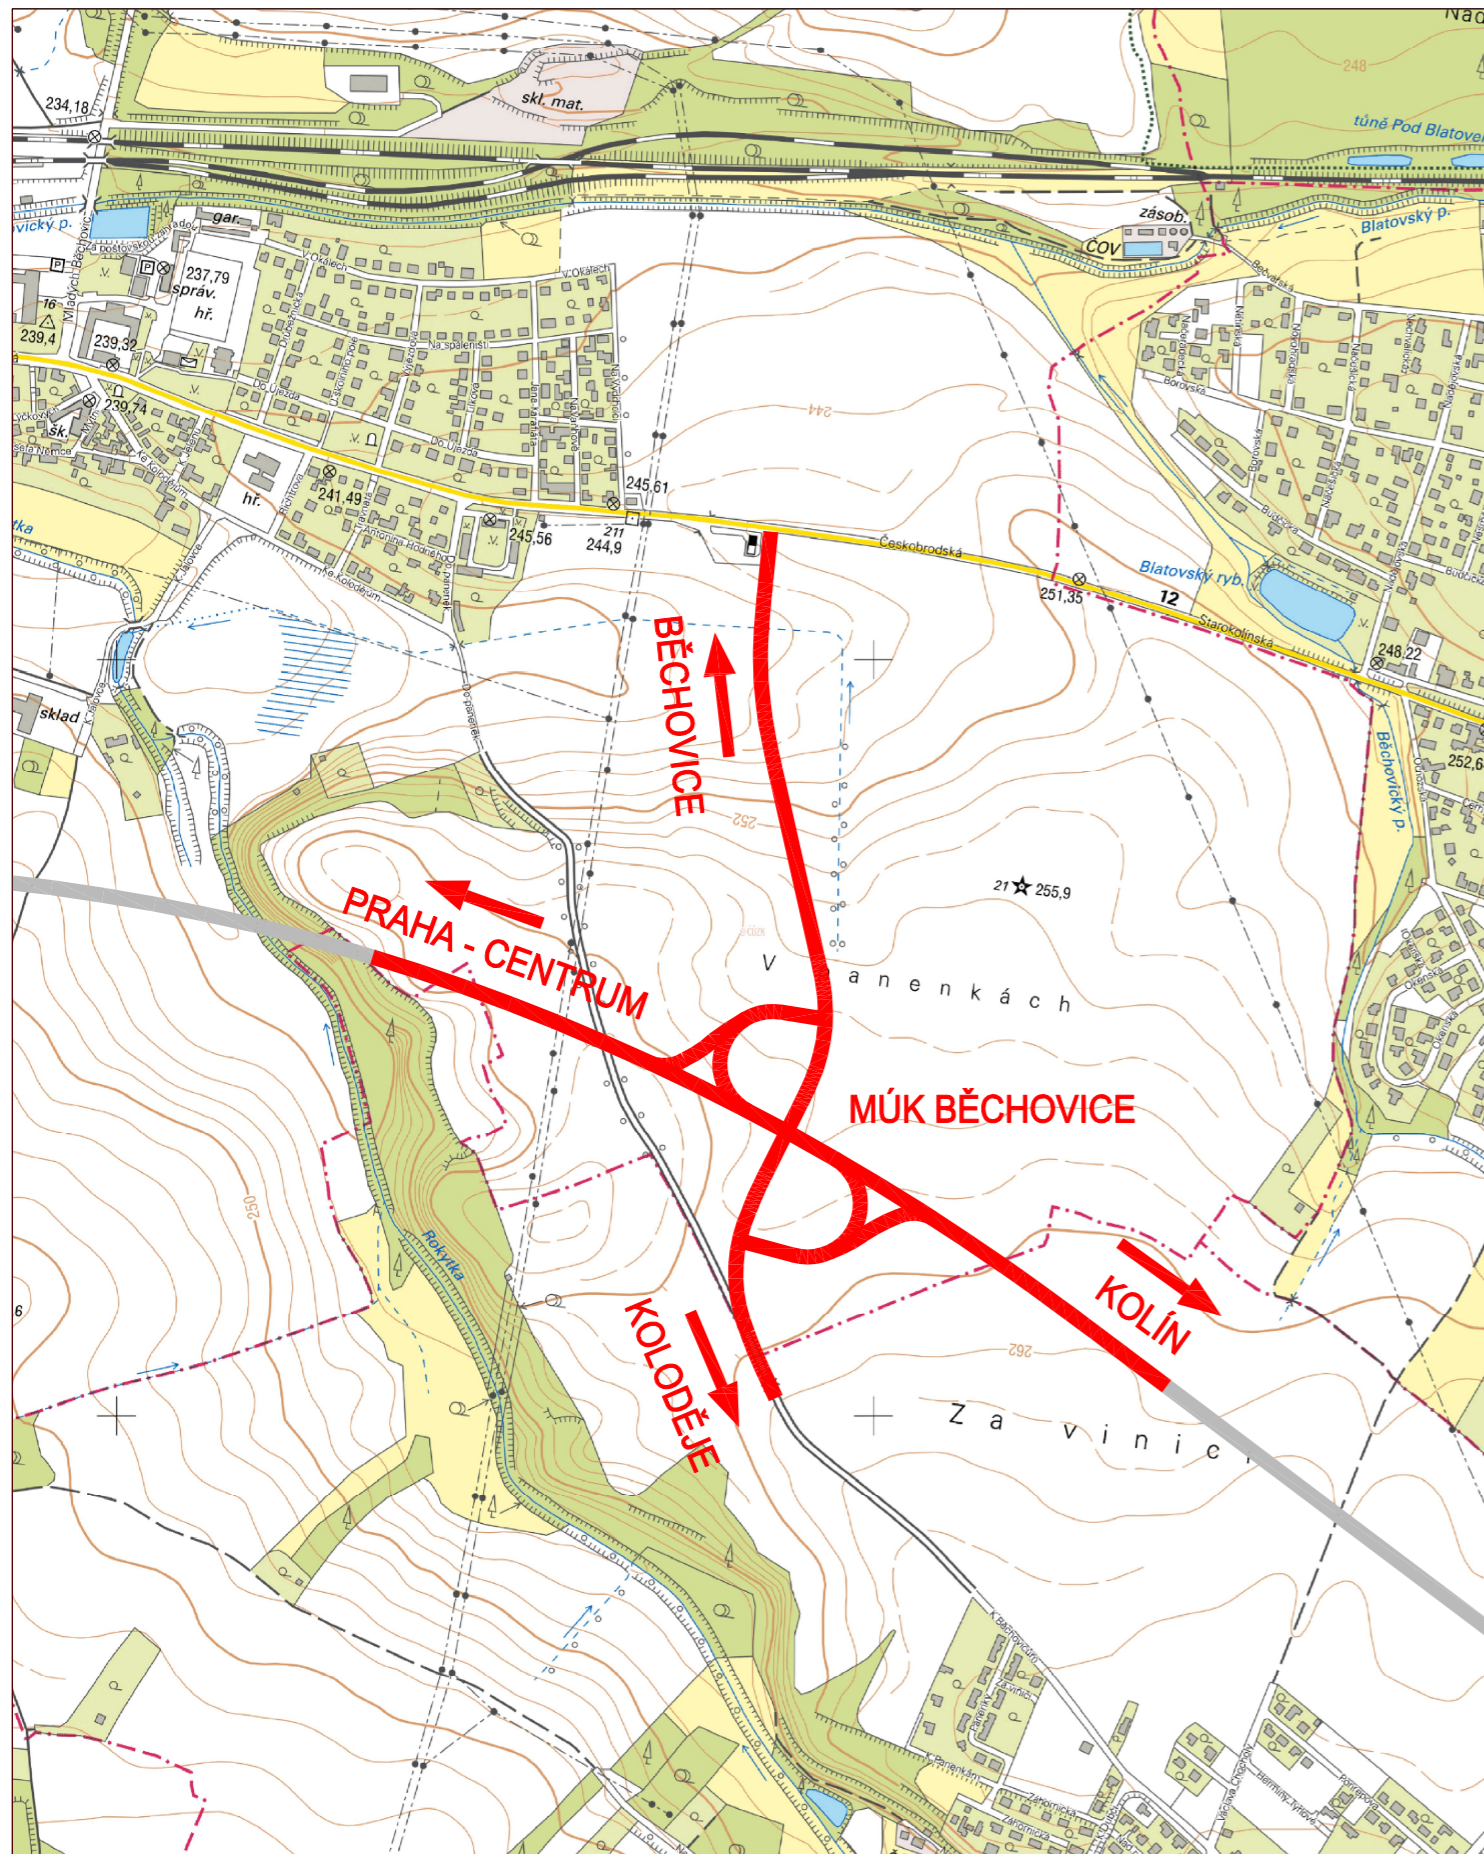

ZÁKRES DO MAPY M 1:100 000

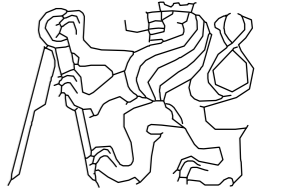

FAKULTA STAVEBNÍ - KONSTRUKCE A DOPRAVNÍ STAVBY KATEDRA SILNIČNÍCH STAVEB		 ČESKÉ VYSOKÉ UČENÍ TECHNICKÉ
Jméno a příjmení: Bc. Jan Pavlík	Vedoucí práce: Ing. Jaromíra Ježková	
Kraj: Hlavní město Praha	Obec: Praha - Běchovice	Měřítko: 1:10 000
Název bakalářské práce: Mimoúrovňová křižovatka Běchovice	Datum: leden 2018	Formát: 2xA4
Název přílohy: Přehledná situace	Číslo přílohy: D.1.	