



**CELKOVÁ SITUACE NA KN
M 1:2000**

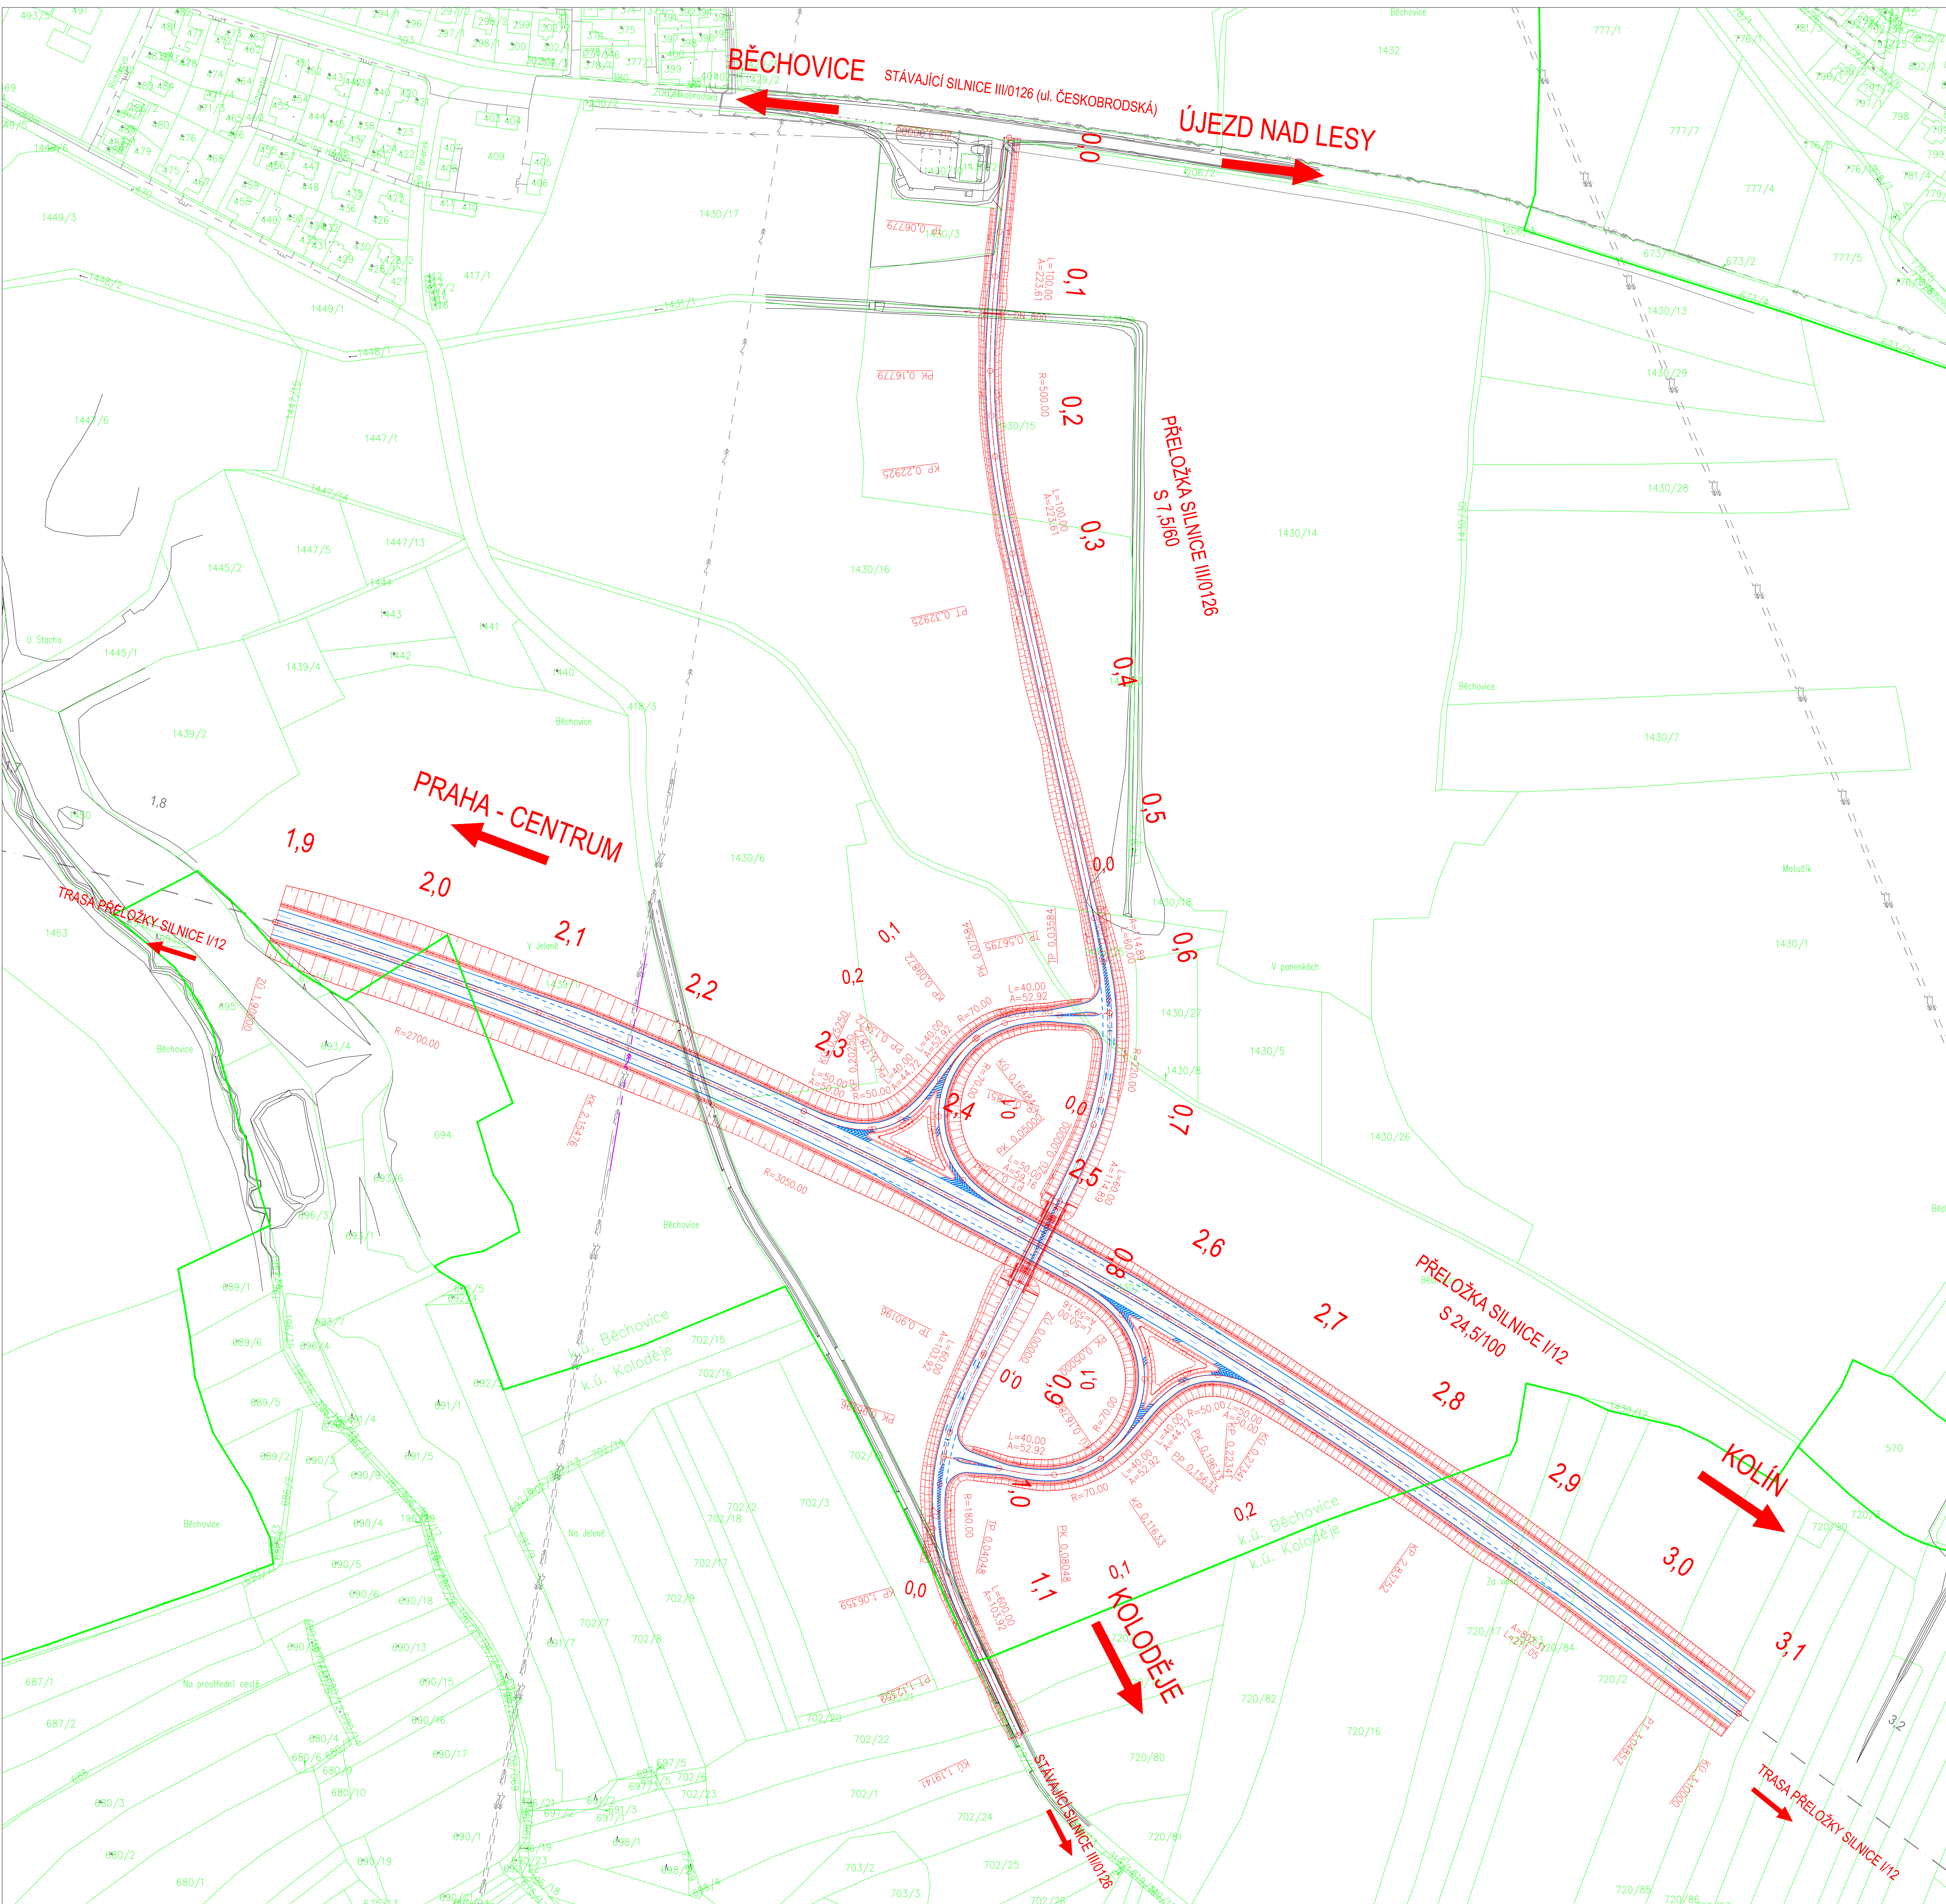

- LEGENDA:**
- HRANICE KN
 - HRANICE POZEMKŮ KN
 - STÁVAJÍCÍ STAV - ZAMĚŘENÍ
 - NOVÝ STAV
 - VODOROVNÉ DOPRAVNÍ ZNAČENÍ
- INŽENÝRSKÉ SÍTĚ:**
- STÁVAJÍCÍ VEDENÍ VN 2x22 KV
 - ÚPRAVA VEDENÍ VN 2x22 KV (SO 401)

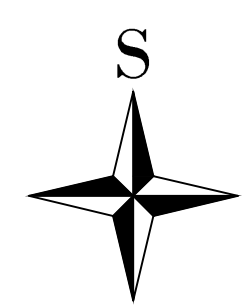

Výškový systém: Bpv
Souřadnicový systém: S-JTSK

FAKULTA STAVEBNÍ - KONSTRUKCE A DOPRAVNÍ STAVBY KATEDRA SILNIČNÍCH STAVEB		
Zpracovatel: Bc. Jan Pavlík	Vedoucí práce: Ing. Jaromíra Ježková	
Místo: Hlavní město Praha	Okres: Praha - Běchovice	ČESKÉ VYSOKÉ UČENÍ TECHNICKÉ
Mimoúrovňová křižovatka Běchovice		Měřítko: 1:2000
Celková situace na KN		Formát: 15x44
		Datum: leden 2018
		Číslo přílohy: D.3.