



SITUACE VARIANTA VELKORYSÁ 3. ČÁST
1:500

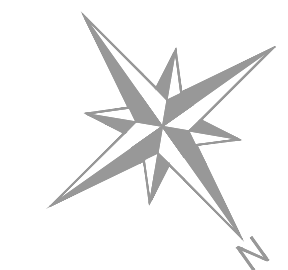

- LEGENDA:**
- PLOCHA KOMUNIKACE
 - PLOCHA CHODNÍKŮ
 - PLOCHA ZATRVNĚNÍ A SADOVÝCH ÚPRAV
 - PLOCHA PARKOVACÍCH STÁNÍ
 - PLOCHA VJEZDŮ
 - HMATOVÉ ÚPRAVY
 - UMĚLÁ VODIČÍ LIE
 - ZDI, DOPRAVNÍ OSTRŮVKY
- STÁVAJÍCÍ STAV
 - NOVÝ STAV
 - OSA KOMUNIKACE
 - HRANICE POZEMKŮ KN
 - VODOROVNĚ DOPRAVNÍ ZNAČENÍ
 - ZÁBRADLÍ

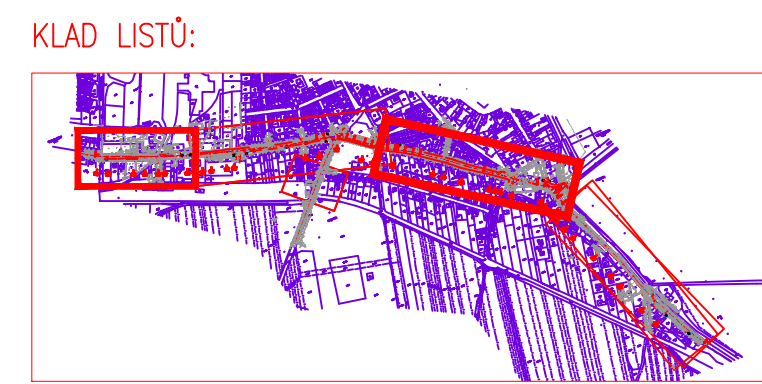

SOUŘADNÝ SYSTÉM: S – JTSK		VÝŠKOVÝ SYSTÉM: Bpv	
Vypracovala: Bc. MICHAELA ŠAMULKOVÁ podpis:	Vedoucí projektu: Ing. MICHAL UHLIK PH.D. podpis:		
Semestr: ZIMNÍ	Akademický rok: 2017/2018		
Katedra: K136 – KATEDRA SILNIČNÍCH STAVEB			
Predmět: DIPLOMOVÁ PRÁCE			
STUDIE DOPRAVNÍHO ŘEŠENÍ PRŮTAHU SILNICE III/25013 OBCÍ LENEŠICE			
Název diplomové práce:			
SITUACE - VELKORYSÁ VARIANTA 3. ČÁST			
Název přílohy:			
Datum: 01/2018		Formát: 6x44	
Měřítko: 1:500		Stupeň PD: STUDIE	
Číslo výkresu: 223			