
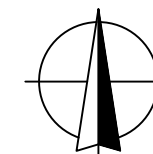
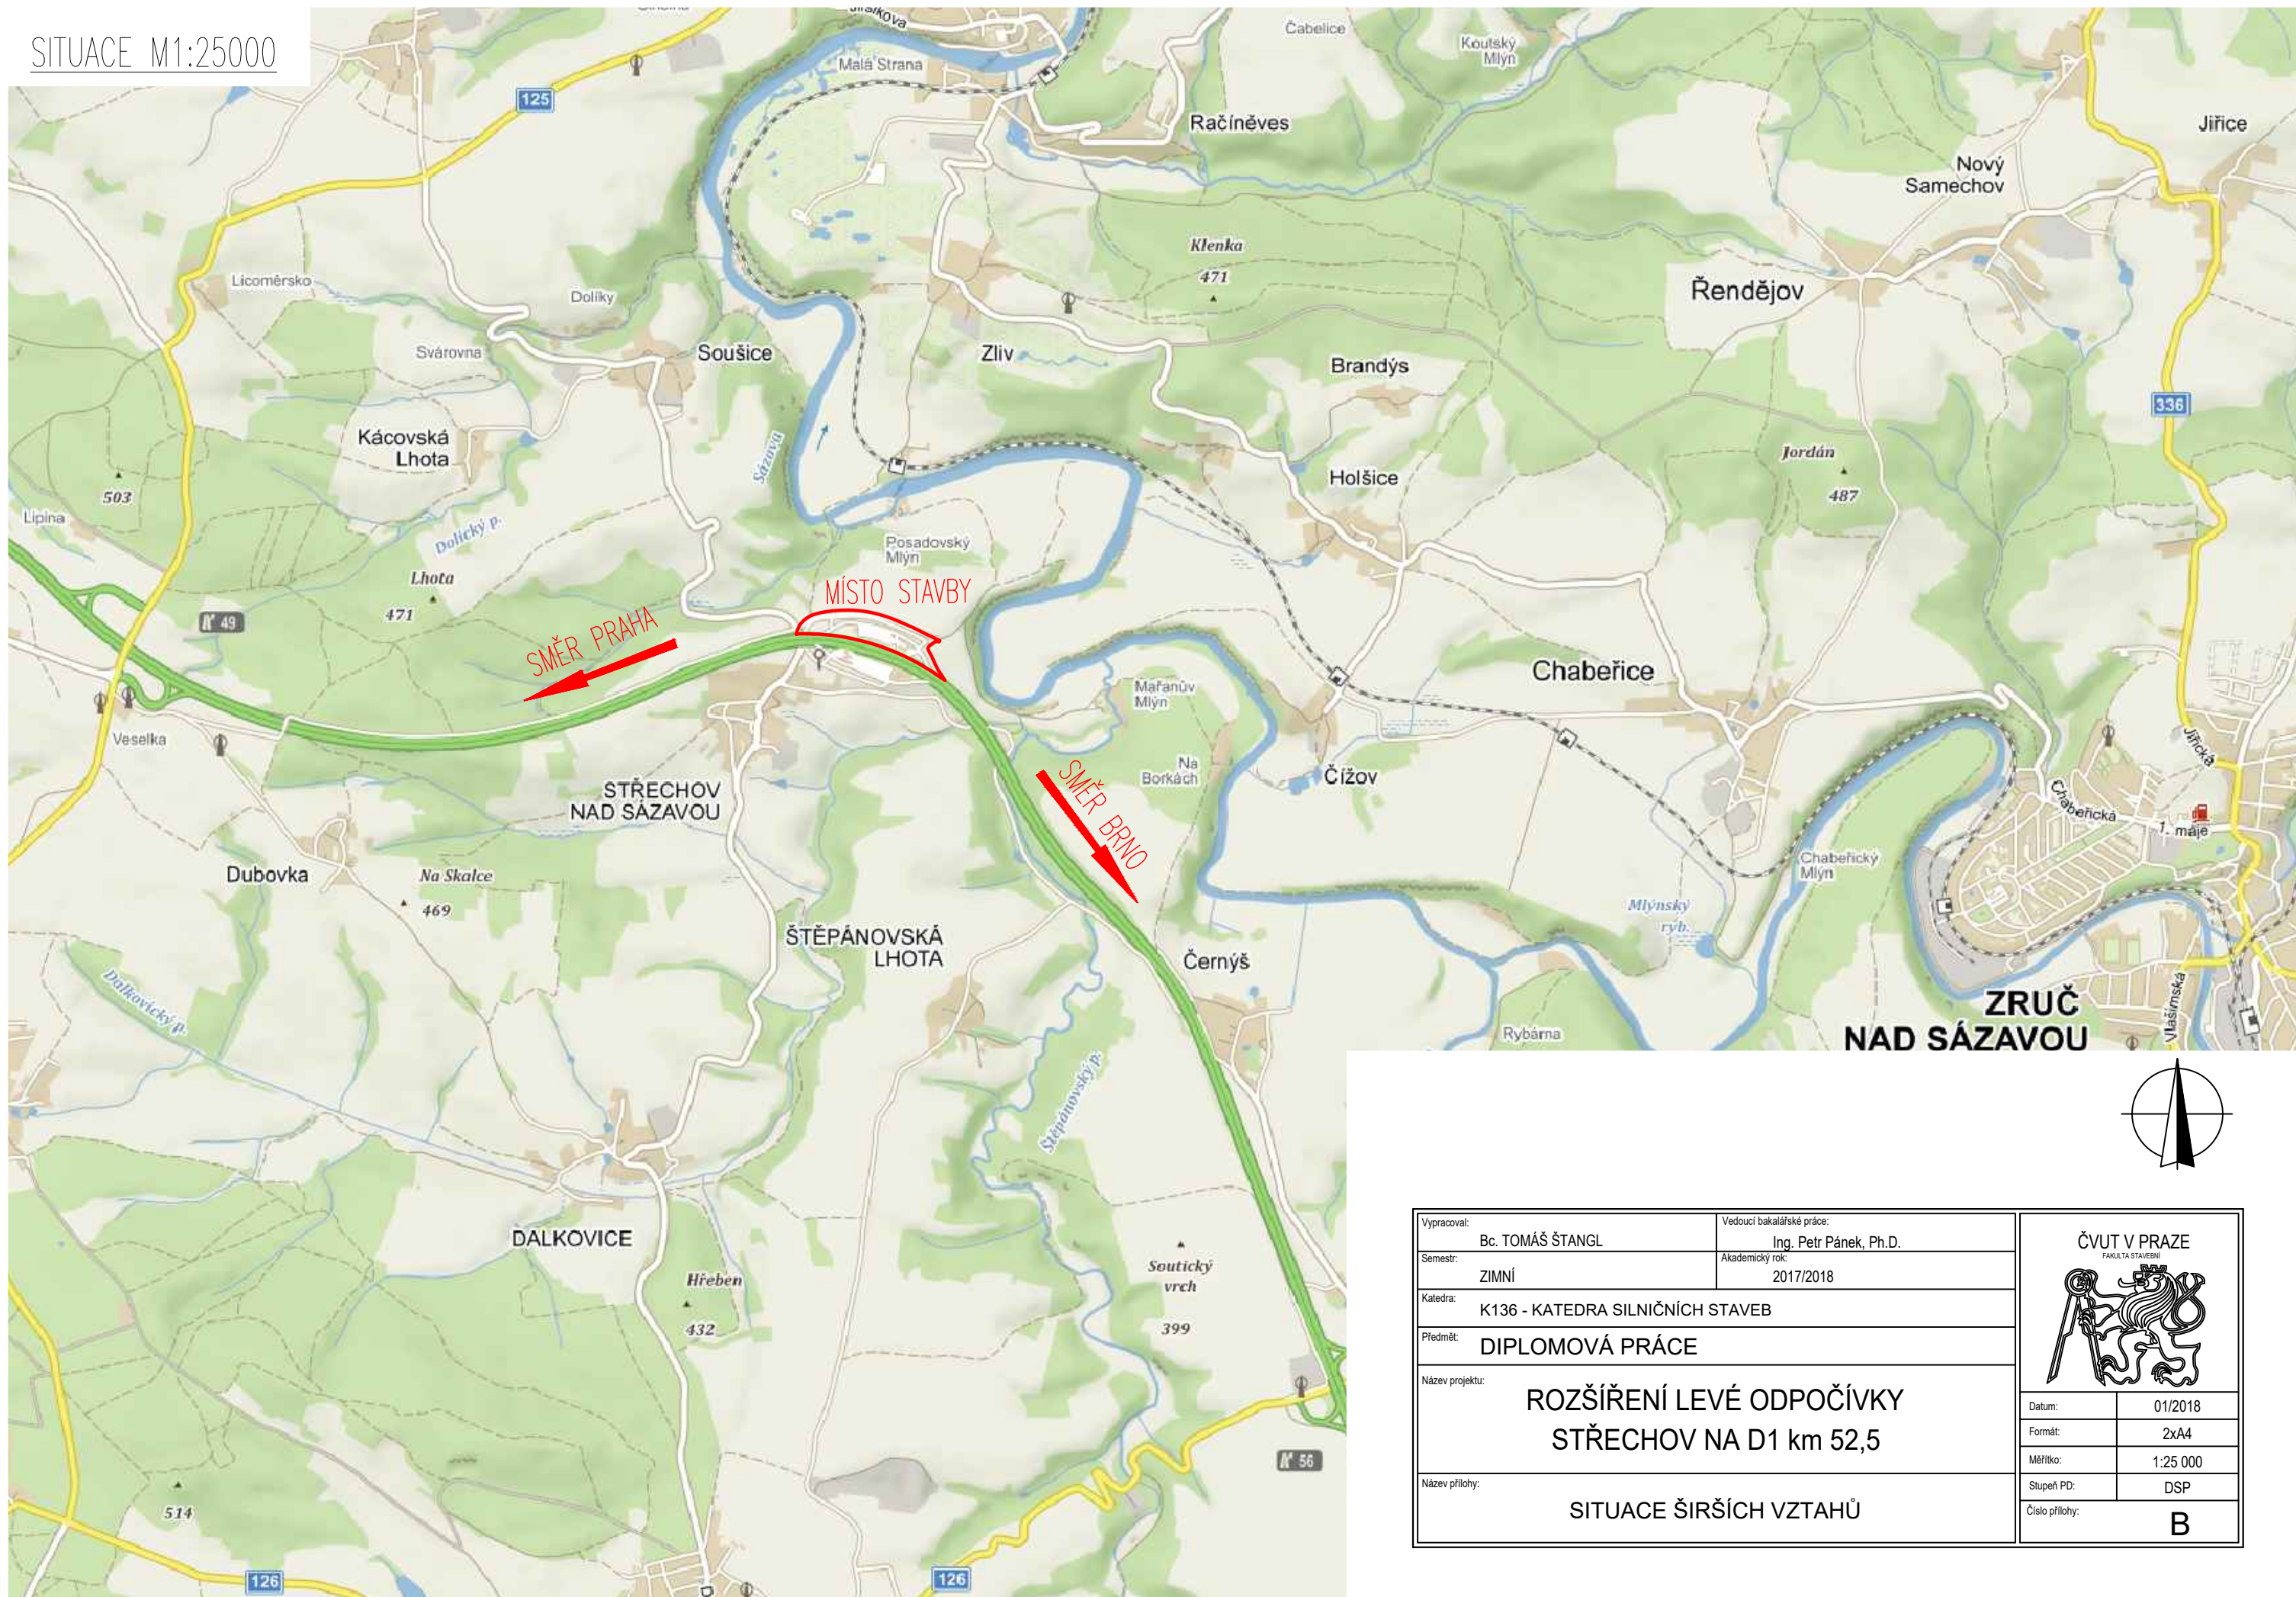


SITUACE M1:25000

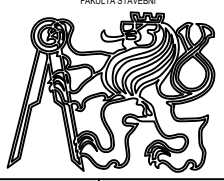

Vypracoval: Bc. TOMÁŠ ŠTANGL	Vedoucí bakalářské práce: Ing. Petr Pánek, Ph.D.	ČVUT V PRAZE <small>FAKULTA STAVEBNÍ</small> 	
Semestr: ZIMNÍ	Akademický rok: 2017/2018		
Katedra: K136 - KATEDRA SILNIČNÍCH STAVEB			
Předmět: DIPLOMOVÁ PRÁCE			
Název projektu: ROZŠÍŘENÍ LEVÉ ODPOČÍVKY STŘECHOV NA D1 km 52,5		Datum: 01/2018	Formát: 2xA4
Název přílohy: SITUACE ŠIRŠÍCH VZTAHŮ		Měřítko: 1:25 000	Stupeň PD: DSP
		Číslo přílohy: B	