


VILLA MATTONI  
PŮDORYS 1.NP

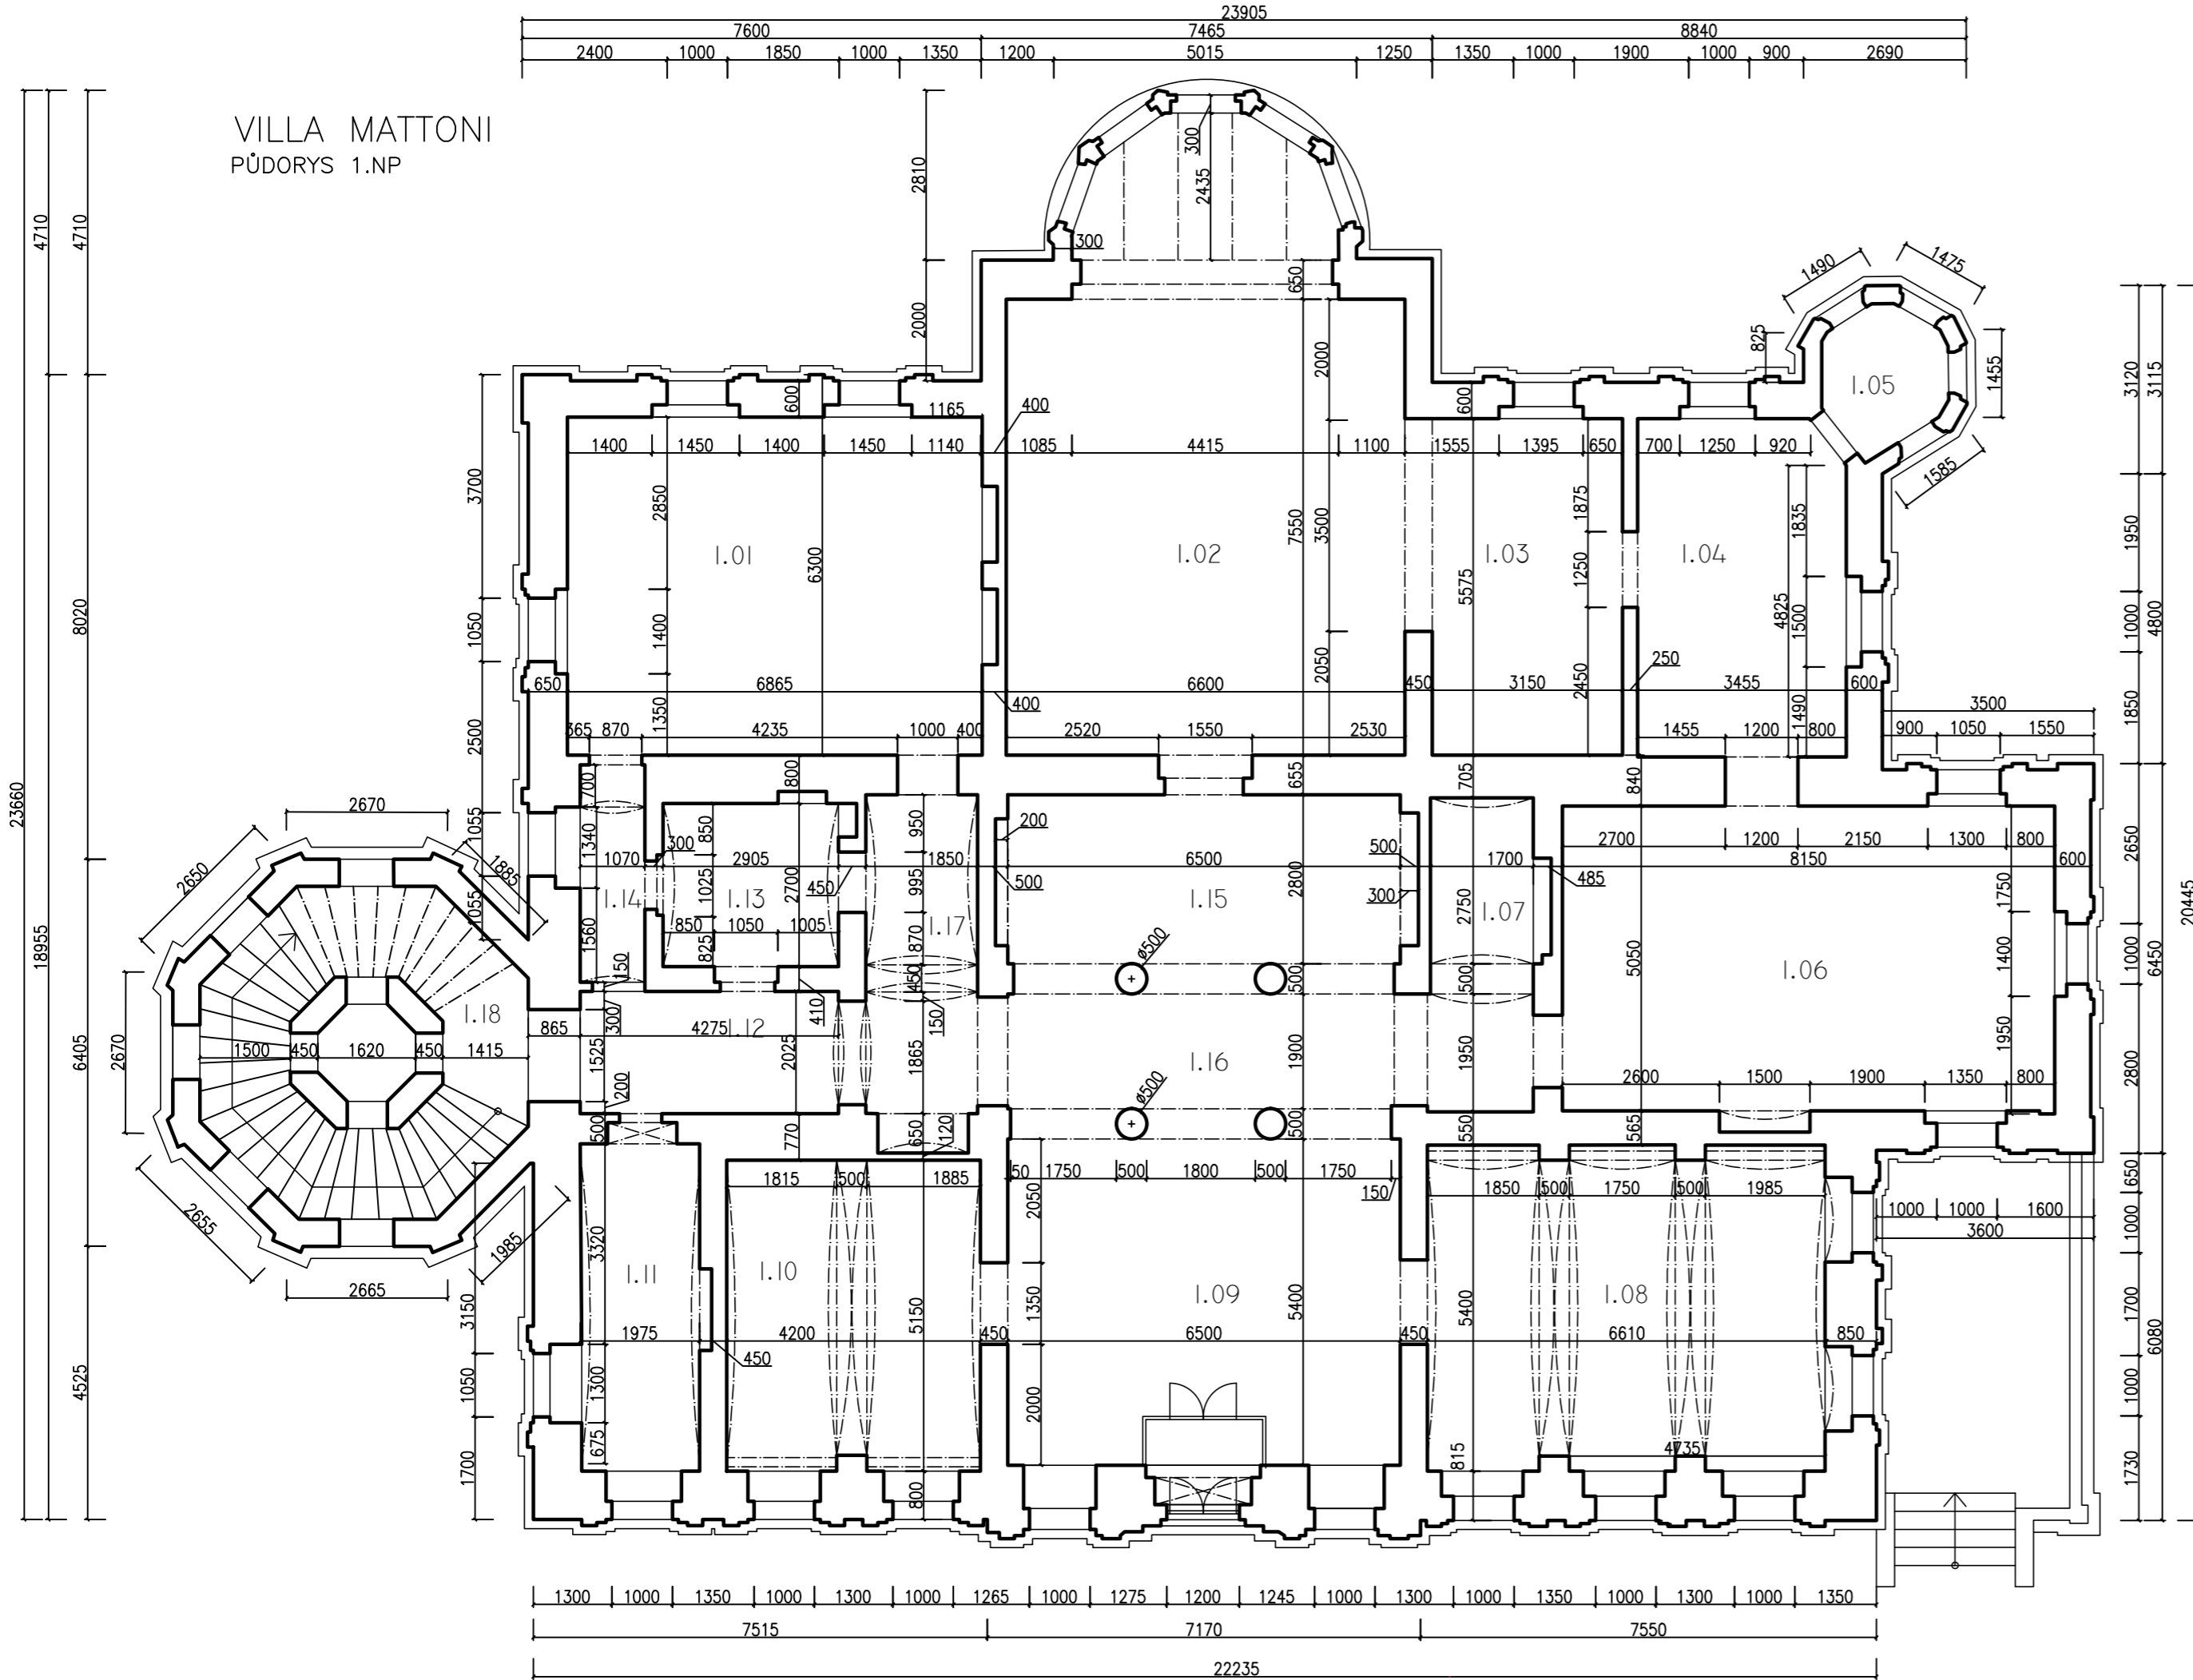

Zpracovala: Bc. Markéta Mířková	Vedoucí práce: Ing. Radek Zigler, Ph.D.	Školní rok: 2017/2018	Fakulta stavební ČVUT
Předmět: Diplomová práce			Datum: ZS 2017
Název úlohy: Rekonstrukce Mattoniho vily v Kyselce			Měřítko: 1:100
Název výkresu: Půdorys 1.NP – Původní stav			Č.v.: 01