


VÝROBNÍ AREÁL V MODŘIŠICÍCH

PŮDORYS II.NP, M 1:50

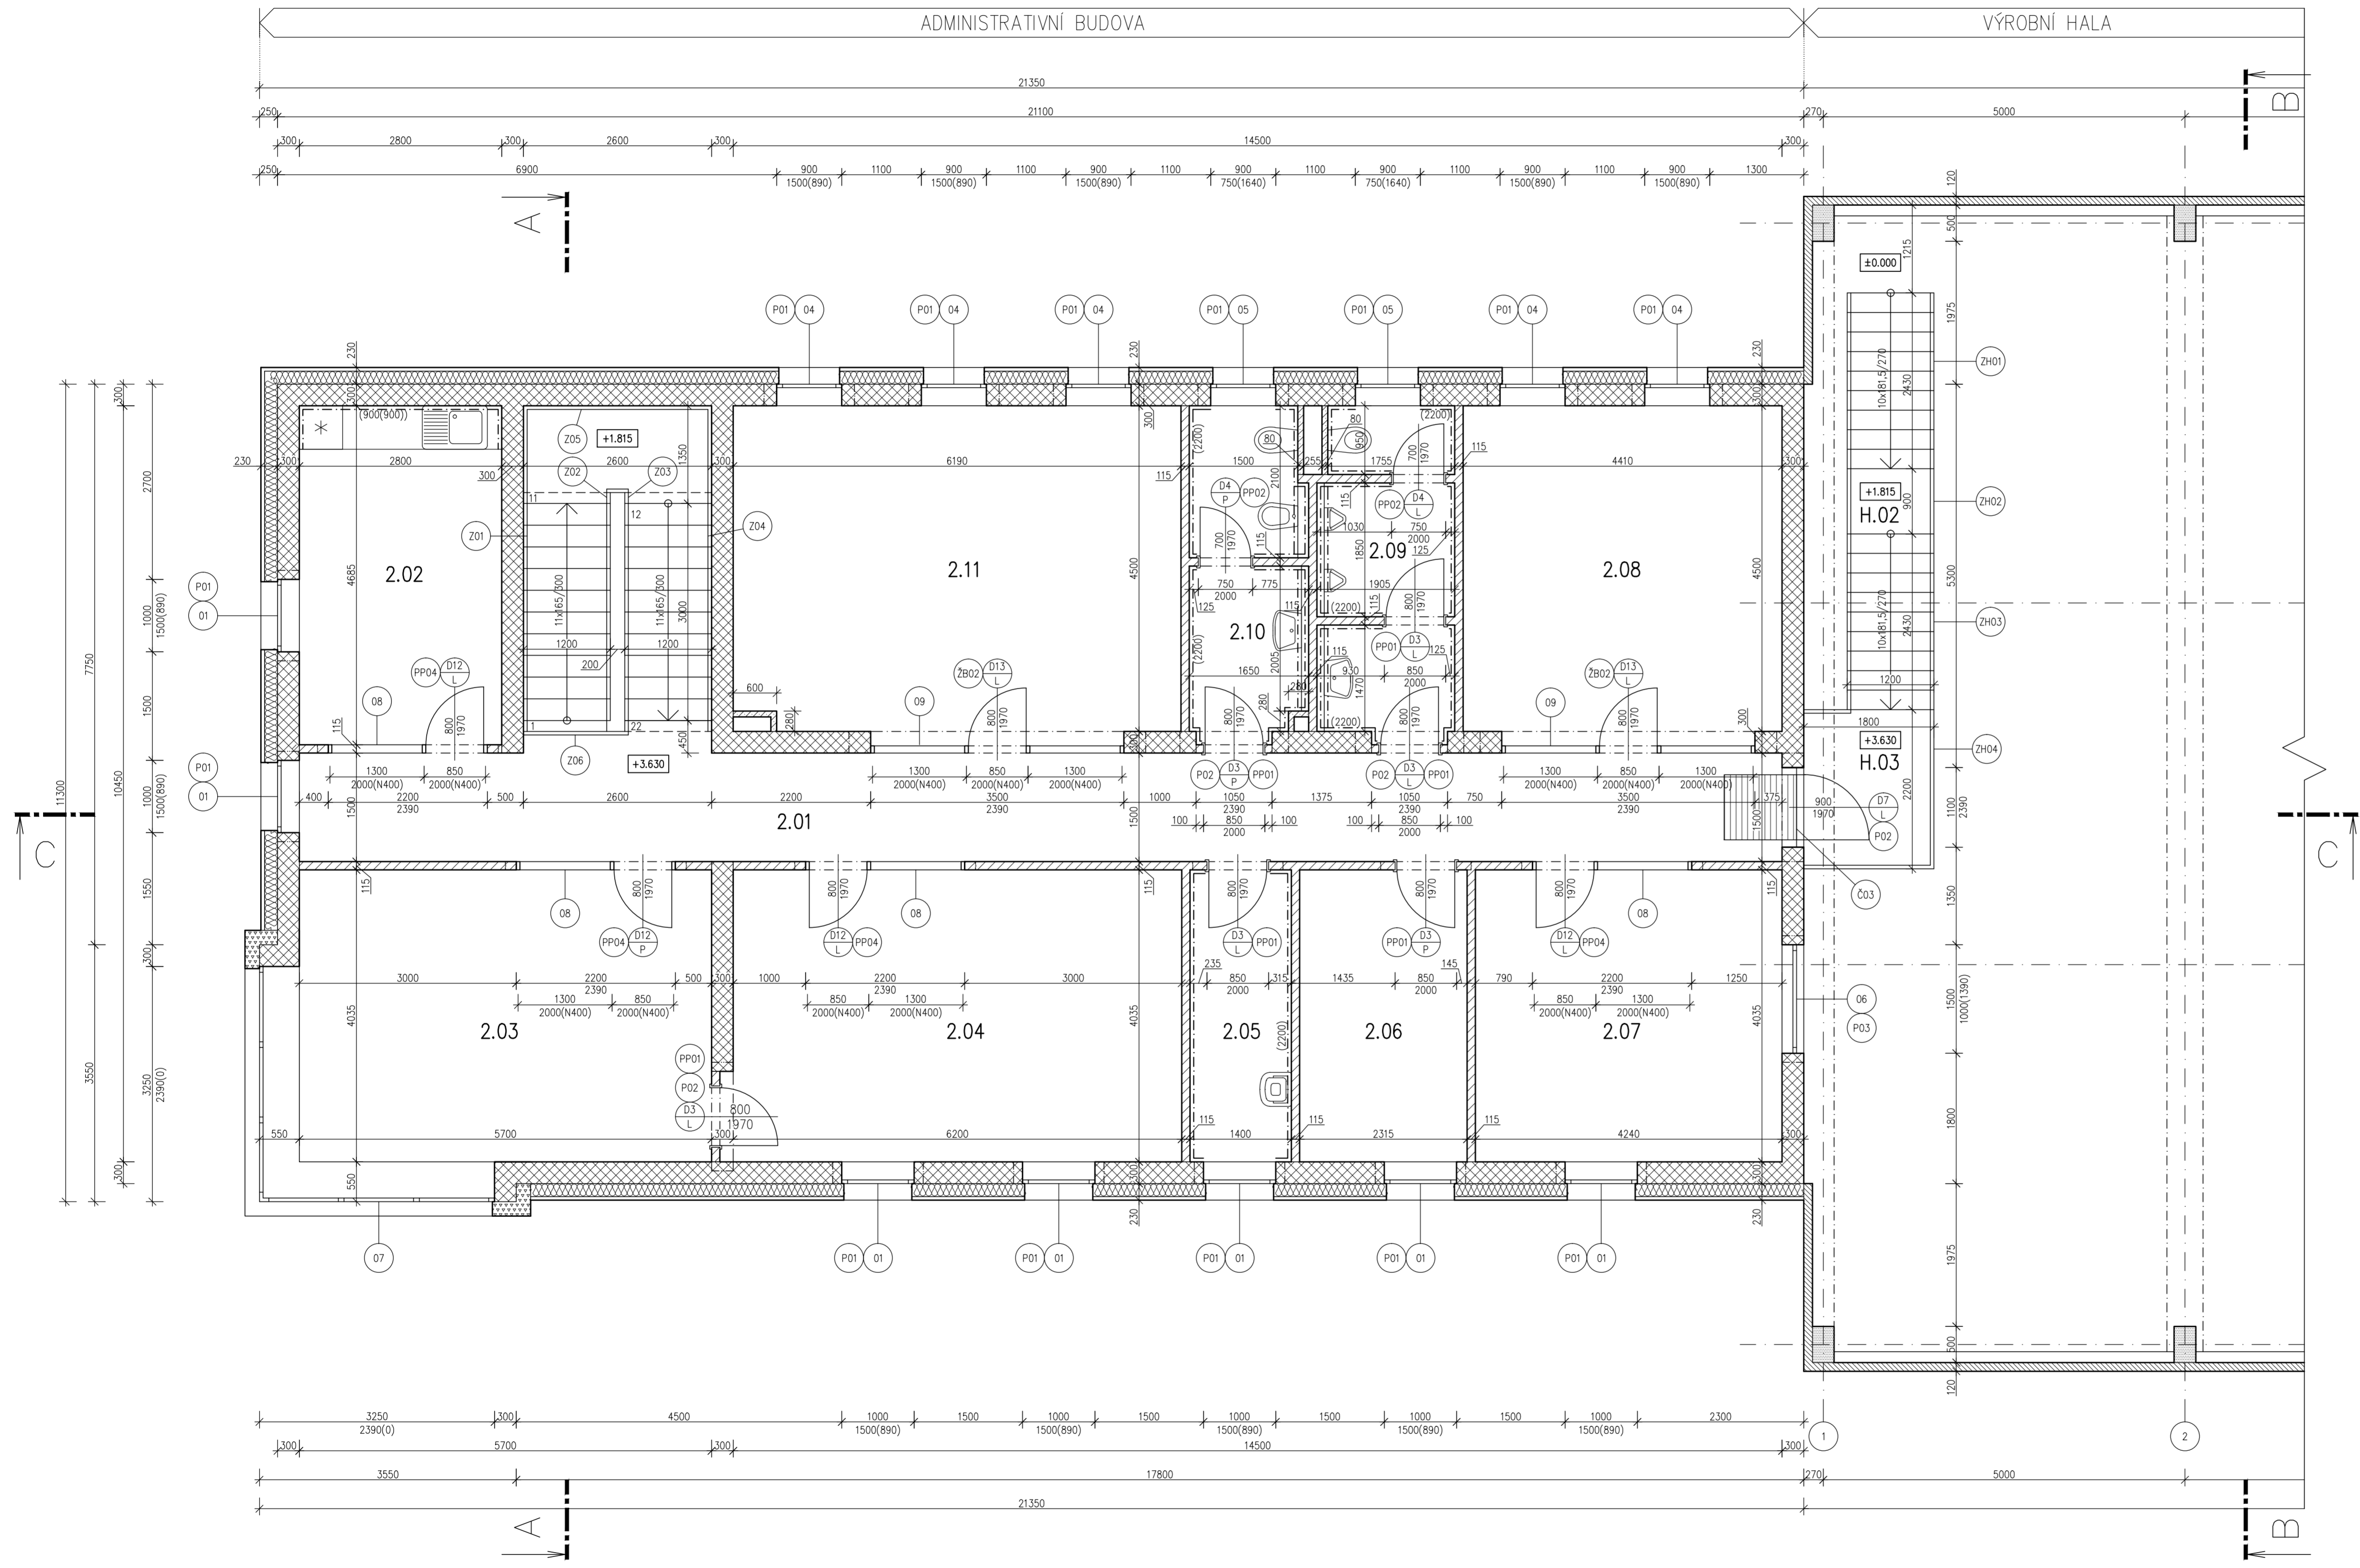

LEGENDA MÍSTNOSTÍ

ČÍSLO	NÁZEV	PLOCHA [m ²]	PODLAHA	STĚNY	STROP
SO 01					
2.01	CHOUBA	30,75	KERAMICKÁ DLAŽBA	MALBA + SKL. KERAMICKÝ OBKLAD, V=80mm	KAZETOVÝ MINERÁLNÍ POHLED, V=2800mm
2.02	KUCHYŇKA	13,59	KERAMICKÁ DLAŽBA	MALBA + SKL. KERAMICKÝ OBKLAD, V=80mm	KAZETOVÝ MINERÁLNÍ POHLED, V=2800mm
2.03	KANCELÁŘ ŘEDITĚLE	23,00	KOBEREC	MALBA + SKL. KOBEREC, V=80mm	KAZETOVÝ MINERÁLNÍ POHLED, V=2800mm
2.04	KANCELÁŘ ASISTENTKY A ÚČETNÍ	25,25	KOBEREC	MALBA + SKL. KOBEREC, V=80mm	KAZETOVÝ MINERÁLNÍ POHLED, V=2800mm
2.05	OKLADOVÁ MÍSTNOST	5,65	KERAMICKÁ DLAŽBA	KERAMICKÝ OBKLAD, V=2200mm	SKL. POHLED + MALBA, V=2500mm
2.06	ARCHIV	9,34	KERAMICKÁ DLAŽBA	MALBA + SKL. KERAMICKÝ OBKLAD, V=80mm	SKL. POHLED + MALBA, V=2800mm
2.07	KANCELÁŘ VEDOUCÍHO VÝROBY	17,11	KERAMICKÁ DLAŽBA	MALBA + SKL. KERAMICKÝ OBKLAD, V=80mm	KAZETOVÝ MINERÁLNÍ POHLED, V=2800mm
2.08	MONTÁŽNÍ MÍSTNOST	19,85	KERAMICKÁ DLAŽBA	MALBA + SKL. KERAMICKÝ OBKLAD, V=80mm	KAZETOVÝ MINERÁLNÍ POHLED, V=2800mm
2.09	WC MUŽI	8,37	KERAMICKÁ DLAŽBA	KERAMICKÝ OBKLAD, V=2200mm	SKL. POHLED + MALBA, V=2500mm
2.10	WC ŽENY	7,28	KERAMICKÁ DLAŽBA	KERAMICKÝ OBKLAD, V=2200mm	SKL. POHLED + MALBA, V=2500mm
2.11	ZASEDACÍ MÍSTNOST	28,39	KOBEREC	MALBA + SKL. KOBEREC, V=80mm	KAZETOVÝ MINERÁLNÍ POHLED, V=2800mm
SO 02					
H.03	HLAVNÍ PODESTA VEDLEŠÍHO SCHODIŠTĚ	3,96	PODLAHOVÝ POROČOST		

LEGENDA PŘEKLADŮ

ČÍSLO	NÁZEV	ROZMĚR ŠxvxD [mm]	POČET [ks]		
			LN	LN	CELKEM
NOSNÉ					
P01	4x NOSNÝ PŘEKLAD HELUZ 23,8	70x238x1250	15	14	29
P02	4x NOSNÝ PŘEKLAD HELUZ 23,8	70x238x1500	3	4	7
P03	4x NOSNÝ PŘEKLAD HELUZ 23,8	70x238x1750	-	1	1
NENOSNÉ					
PP01	PLOCHÝ PŘEKLAD HELUZ 11,5	115x71x1250	9	6	15
PP02	PLOCHÝ PŘEKLAD HELUZ 11,5	115x71x1000	4	2	6
PP03	PLOCHÝ PŘEKLAD HELUZ 11,5	115x71x2000	2	-	2
PP04	PLOCHÝ PŘEKLAD HELUZ 11,5	115x71x2500	1	4	5


LEGENDA MATERIÁLŮ

- ZDIVO Z KERAMICKÝCH TVÁRNIC HELUZ UNI, PEVNOSTNÍ TŘÍDY P12,5, ROZMĚR 300/238/247mm, ZDĚNÝCH NA MVC, PEVNOSTNÍ TŘÍDY M5
- ZDIVO Z KERAMICKÝCH TVÁRNIC HELUZ 11,5, PEVNOSTNÍ TŘÍDY P10, ROZMĚR 115/238/497mm, ZDĚNÝCH NA MVC, PEVNOSTNÍ TŘÍDY M5
- ZDIVO Z KERAMICKÝCH TVÁRNIC HELUZ 8, PEVNOSTNÍ TŘÍDY P10, ROZMĚR 80/238/497mm, ZDĚNÝCH NA MVC, PEVNOSTNÍ TŘÍDY M5
- PREFABRIKOVANÉ ŽELEZOBETONOVÉ PRVKY HALY – SLOUPY ŽELEZOBETON – BETON C 25/30 XC1, OCEL B 500 E
- TEPELNÁ IZOLACE OBVODOVÉHO ZDIVA – DESKY MINERÁLNÍ VLNY ISOVER FASSIL, TL. 180mm
- TEPELNÁ IZOLACE OBVODOVÉHO ZDIVA – DESKY MINERÁLNÍ VLNY ISOVER TF Profi, TL. 200mm
- STĚNOVÉ IZOLAČNÍ PANELE KINGSPAN KS1150 TL. S PIR JÁDREM, TL. 120mm.

POZNÁMKY

- INTERIÉROVÉ A EXTERIÉROVÉ PROSKLENÉ ČÁSTI STĚN S HLINÍKOVÝM RÁMEM JSOU KÓTOVÁNY MODULOVĚ NA OSU
- Č03 ČISTIČNÁ ZÓNA GAPA TOPWELL 17 EXTRA, ROZMĚR 900/1000mm, ZAPUŠTĚNÝ AL RÁM, 2x KUSY
- Zxx ZAMĚČNICKÉ KONSTRUKCE V SO 01
- ZHxx ZAMĚČNICKÉ KONSTRUKCE V SO 02

SCHÉMA OBJEKŮ

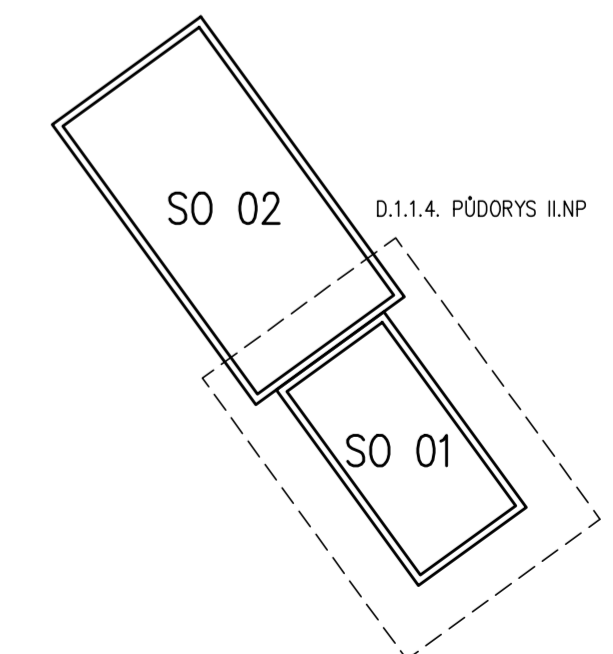

VYPRACOVAL: Bc. Štěpán Motěcha	VEDOUČÍ PROJEKTU: Ing. Lenka Hanzalová, Ph.D.	FAKULTA STAVEBNÍ	
PŘEMĚR: DIPLOMOVÁ PRÁCE		ČVUT	
NÁZEV PROJEKTU: VÝROBNÍ AREÁL V MODŘIŠICÍCH		DATUM: 20.12.2017	
NÁZEV VÝKRESU: PŮDORYS II.NP		MĚŘÍTKO: 1:50	
		ČÍSLO VÝKRESU: D.1.1.4.	