


# VÝROBNÍ AREÁL V MODŘIŠICÍCH

PŮDORYS STŘECHY, M 1:50

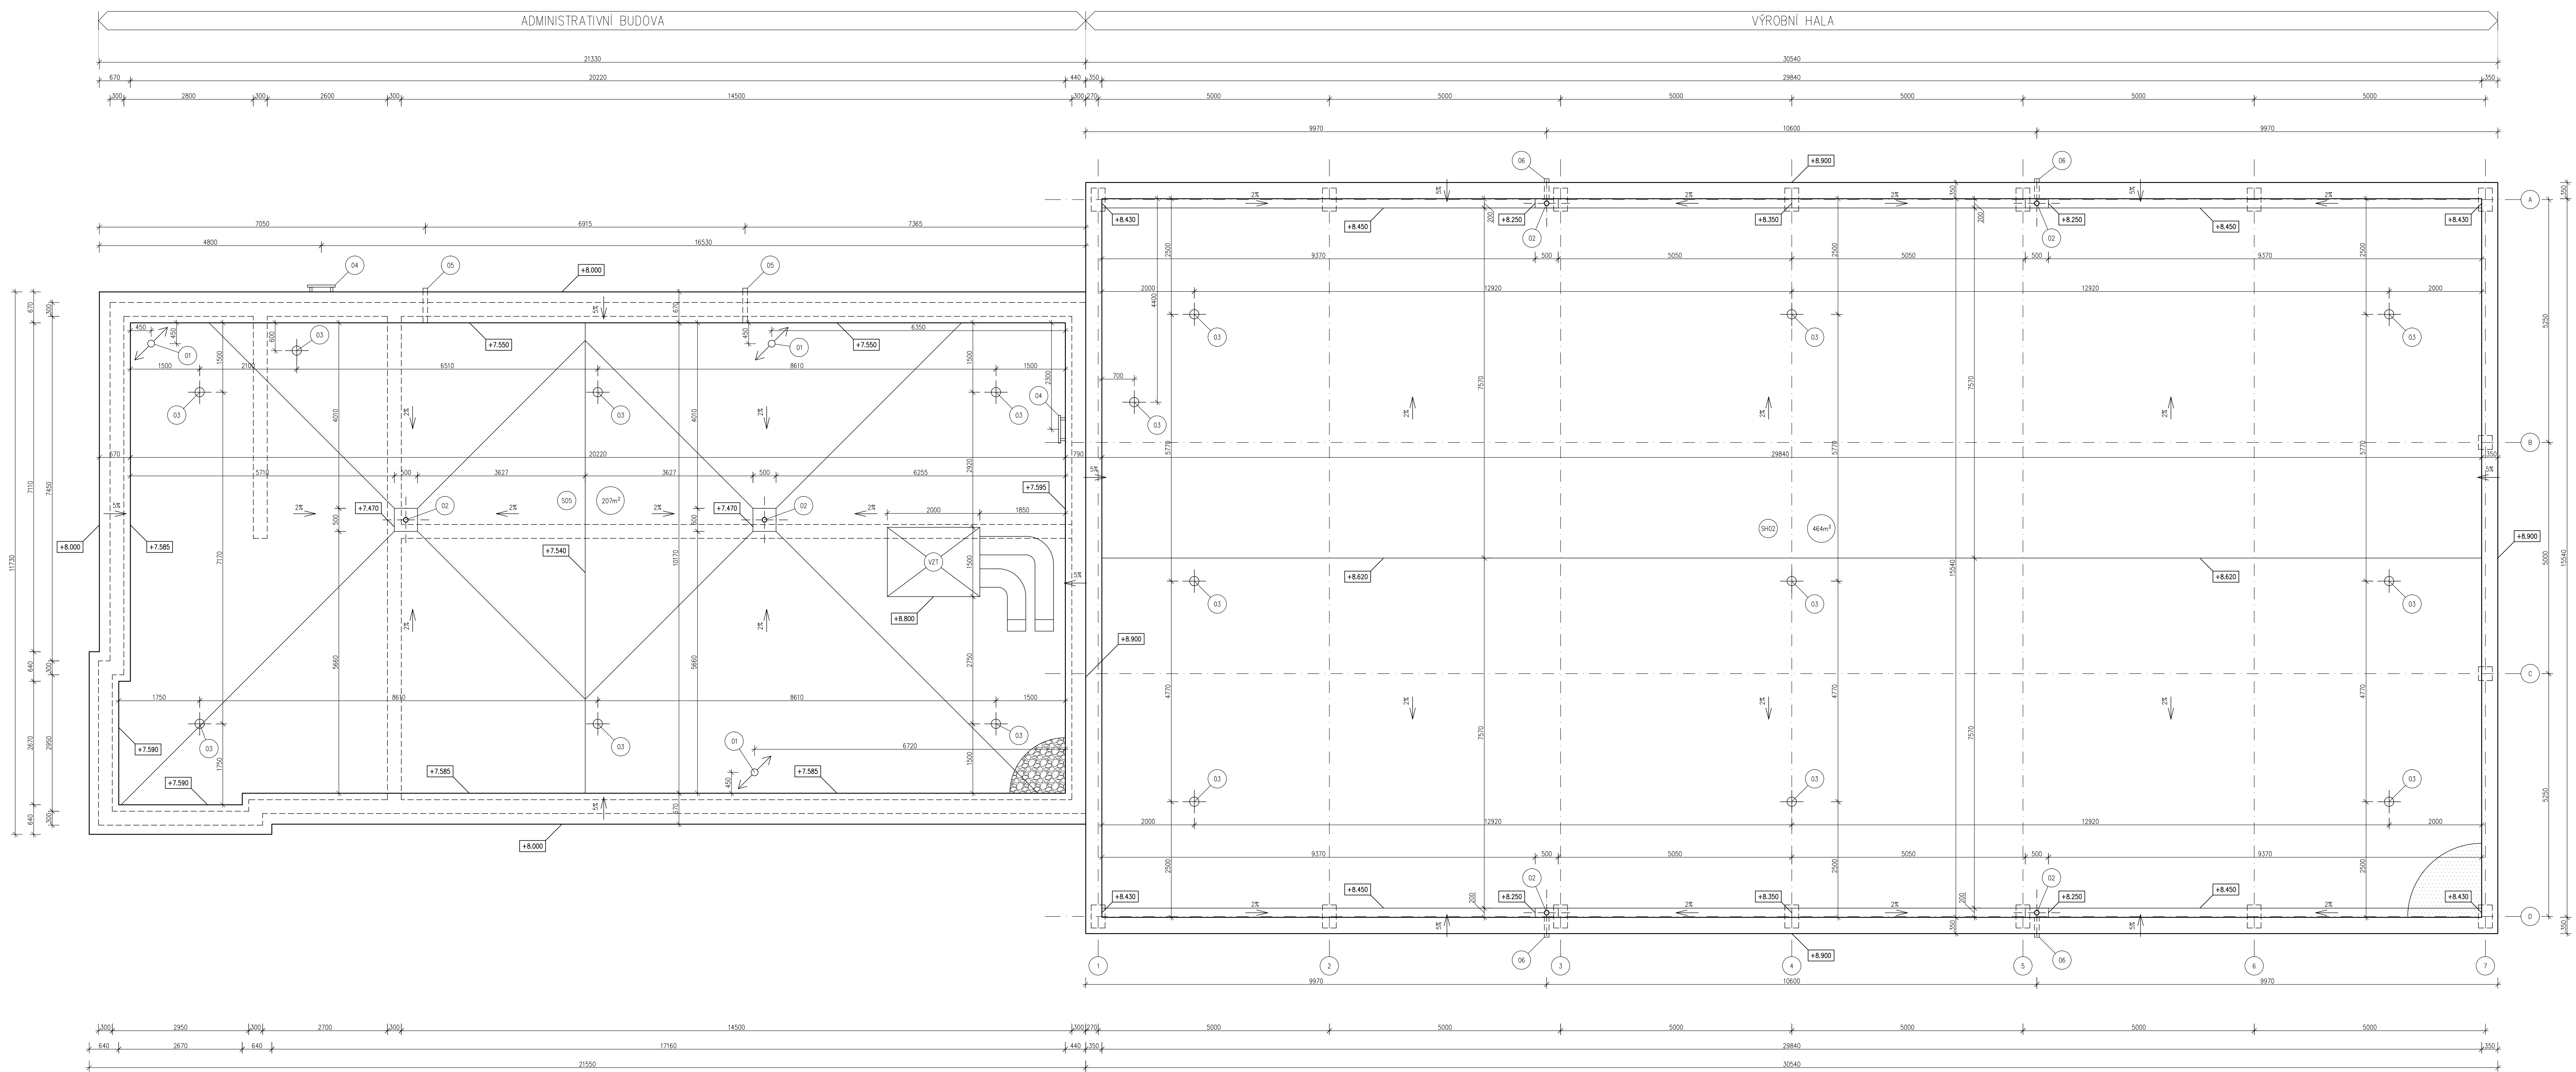

- ### LEGENDA ZNAČEK
- NOSNÁ KONSTRUKCE – ZDVO ADMINISTRATIVNÍ BUDOVY / SLOUPY VÝROBNÍ HALY POD GROVNÍ STŘEŠNÍ ROVINY
  - VÝSTĚNÍ ODVĚTRÁNÍ SPLAŠKOVÉ KANALIZACE DN100, UKONČENO VĚTRACÍ HLAVICÍ S INTEGROVANOU PVC MANŽETOU
  - VÝHRANĚNÁ STŘEŠNÍ VPUSTI TOPNET DN120 S INTEGROVANOU PVC MANŽETOU, ELEKTRICKÝ OHŘEV 230 V, OCHRANNÝ KÓŠ
  - KOTVICI BOD ZABŮRNĚHO SYSTÉMU TOPSAFE PROTI PÁDU OSOBY Z PLOŠE STŘECHY
  - PŘÍSTUPOVÝ ŽEBŘÍK NA STŘEŠNÍ ROVINU
  - POJISTNÝ CHRŮČIČ TOPNET DN120 S INTEGROVANOU PVC MANŽETOU, VYKŮMATELNÁ OCHRANNA MŘÍŽKA EL. OHŘEV 230 V
  - POJISTNÝ PŘEPAD – OTVOR 200x100mm
  - VZDUCHOTECHNICKÁ JEDNOTKA S POTRUBÍM
  - CELKOVÁ PLOCHA STŘEŠNÍ ROVINY

- ### LEGENDA SKLADEB
- FRANĚ RŮČNÍ KAMENIVO FR. 16/32, TL. 50mm
    - OCHRANNÁ NETKANÁ TEXTILIE ZE SYNTECKÝCH VLÁKEN 300g/m²
    - HYDROIZOLAČNÍ FÓLIE FATRAFOL 807 S PODKLADNÍ VRSŤVOU Z NETKANÉ PES TEXTILIE GRAMÁŽE 300 g/m<sup>2</sup>, TL. 2,6mm
    - SPADOVÁ VRSTVA ISOVER EPS 100 – VE SPÁDU 2% (MIN. TL. 20mm U VPUSTI, MAX. TL.150mm ATKA)
    - TEPELNÁ IZOLACE STŘECHY ISOVER EPS 100, TL. 300mm
    - PARDIŠŤNÁ ZABRANA SBS MODIFIKOVANÝ NATAVITELNÝ ASFALTOVÝ BITU-FLEX AL. 3,5mm
    - PENETRAČNÍ NÁTĚR
    - ŽELEZOBETONOVÁ MONOLITICKÁ STŘEŠNÍ DESKA C25/S0 X/1, TL. 230mm
    - PODHLAVKOVANÝ FRÁZEDOVÝ PLOCH BRISU 78/5, TL. 1,0mm
    - PŘEDPĚTÍ ŽELEZOBETONOVÉ VAŽNÍKY OSAZENY NA OBVOODOVÉ SLOUPY
  - HYDROIZOLAČNÍ FÓLIE FATRAFOL 810, TL. 1,5mm
    - TEPELNÁ IZOLACE STŘECHY, DESKY MINERÁLNÍ VLNY ISOVER S, TL. 140mm
    - TEPELNÁ IZOLACE STŘECHY, DESKY MINERÁLNÍ VLNY ISOVER T, TL. 120mm
    - PARDIŠŤNÁ ZABRANA – PE FÓLIE, TL. 0,2 mm
    - PODHLAVKOVANÝ FRÁZEDOVÝ PLOCH BRISU 78/5, TL. 1,0mm
    - PŘEDPĚTÍ ŽELEZOBETONOVÉ VAŽNÍKY OSAZENY NA OBVOODOVÉ SLOUPY

- ### LEGENDA MATERIÁLŮ
- PRANÉ RŮČNÍ KAMENIVO FR. 16/32, TL. 50mm
  - HYDROIZOLAČNÍ FÓLIE FATRAFOL 810, TL. 1,5mm

VÝROBIL: Bc. Štěpán Matěcha	VEDOUcí PROJEKTU: Ing. Lenka Hanzalová, Ph.D.	FAKULTA STAVEBNÍ
PRŮBĚH: DIPLOMOVÁ PRÁCE		ČVUT
NÁZEV PROJEKTU: VÝROBNÍ AREÁL V MODŘIŠICÍCH		
NÁZEV VÝKRESU: PŮDORYS STŘECHY		DATUM: 1.1.2018
		MĚŘÍTKO: 1:50
		ČÍSLO VÝKRESU: 0.1.1.7