


# Dálniční přivaděč Rakovník - D6

## C.5.1 Situace stykové křižovatky v km 3,73038

1:500

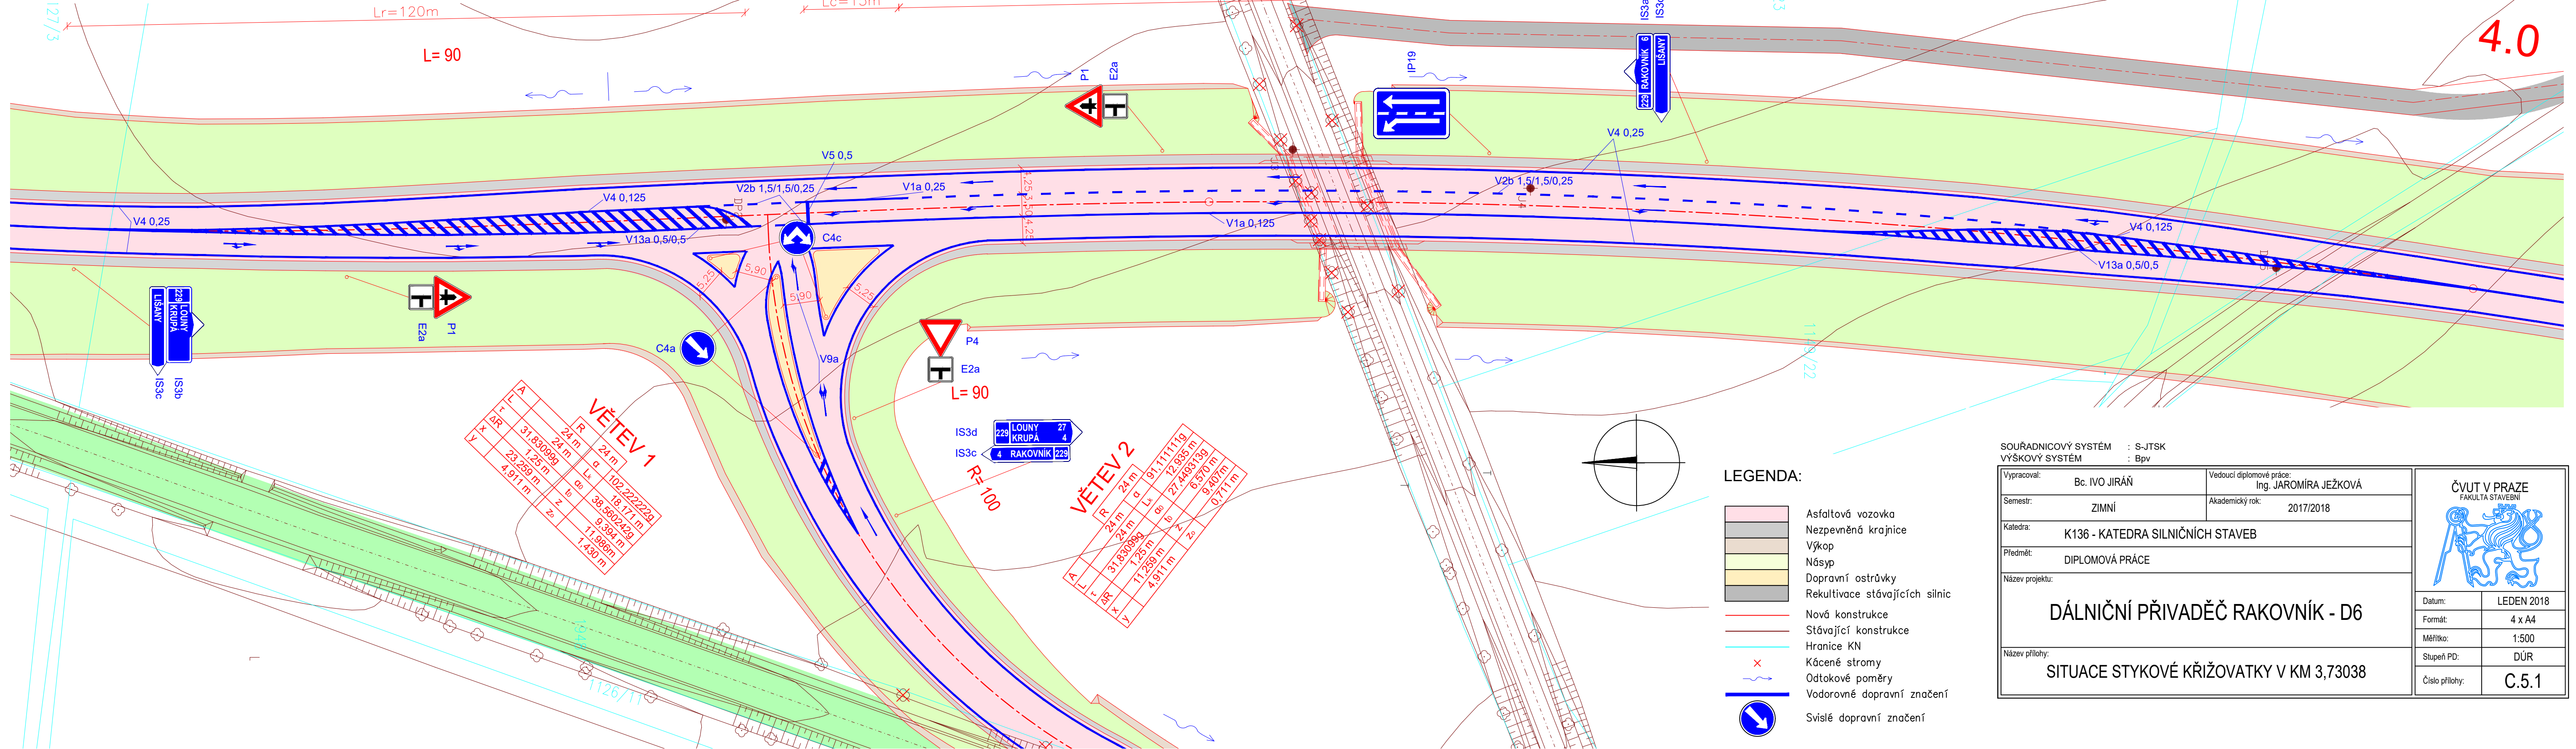

SOUŘADNICOVÝ SYSTÉM : S-JTSK  
 VÝŠKOVÝ SYSTÉM : Bpv

Vypracoval: Bc. IVO JIRÁŇ	Vedoucí diplomové práce: Ing. JAROMÍRA JEŽKOVÁ
Semestr: ZIMNÍ	Akademický rok: 2017/2018
Katedra: K136 - KATEDRA SILNIČNÍCH STAVEB	
Předmět: DIPLOMOVÁ PRÁCE	
Název projektu: <b>DÁLNIČNÍ PŘIVADĚČ RAKOVNÍK - D6</b>	
Název přílohy: <b>SITUACE STYKOVÉ KŘÍŽOVATKY V KM 3,73038</b>	

Datum: LEDEN 2018
Formát: 4 x A4
Měřítko: 1:500
Stupeň PD: DŮR
Číslo přílohy: C.5.1

