

LEGENDA PLOCH:

- VOZOVKA
- NEZPEVNĚNÁ ČÁST KRAJNICE
- POJÍŽDĚNÝ PRSTENEC
- ZELEN

LEGENDA ZAMĚŘENÍ:


- PLOT
- SKŘÍŇKA ELEKTRO
- STOŽÁR BETNOVÝ
- VJEZD / VCHOD
- KEŘ
- STROM LISTNATÝ
- STROM JEHLIČNATÝ

LEGENDA:

- OSA KOMUNIKACE
- OBRUBA

LEGENDA DOPRAVNÍHO ZNAČENÍ:

- VODOROVNĚ DOPRAVNÍ ZNAČENÍ
- DOPRAVNÍ STĚNY

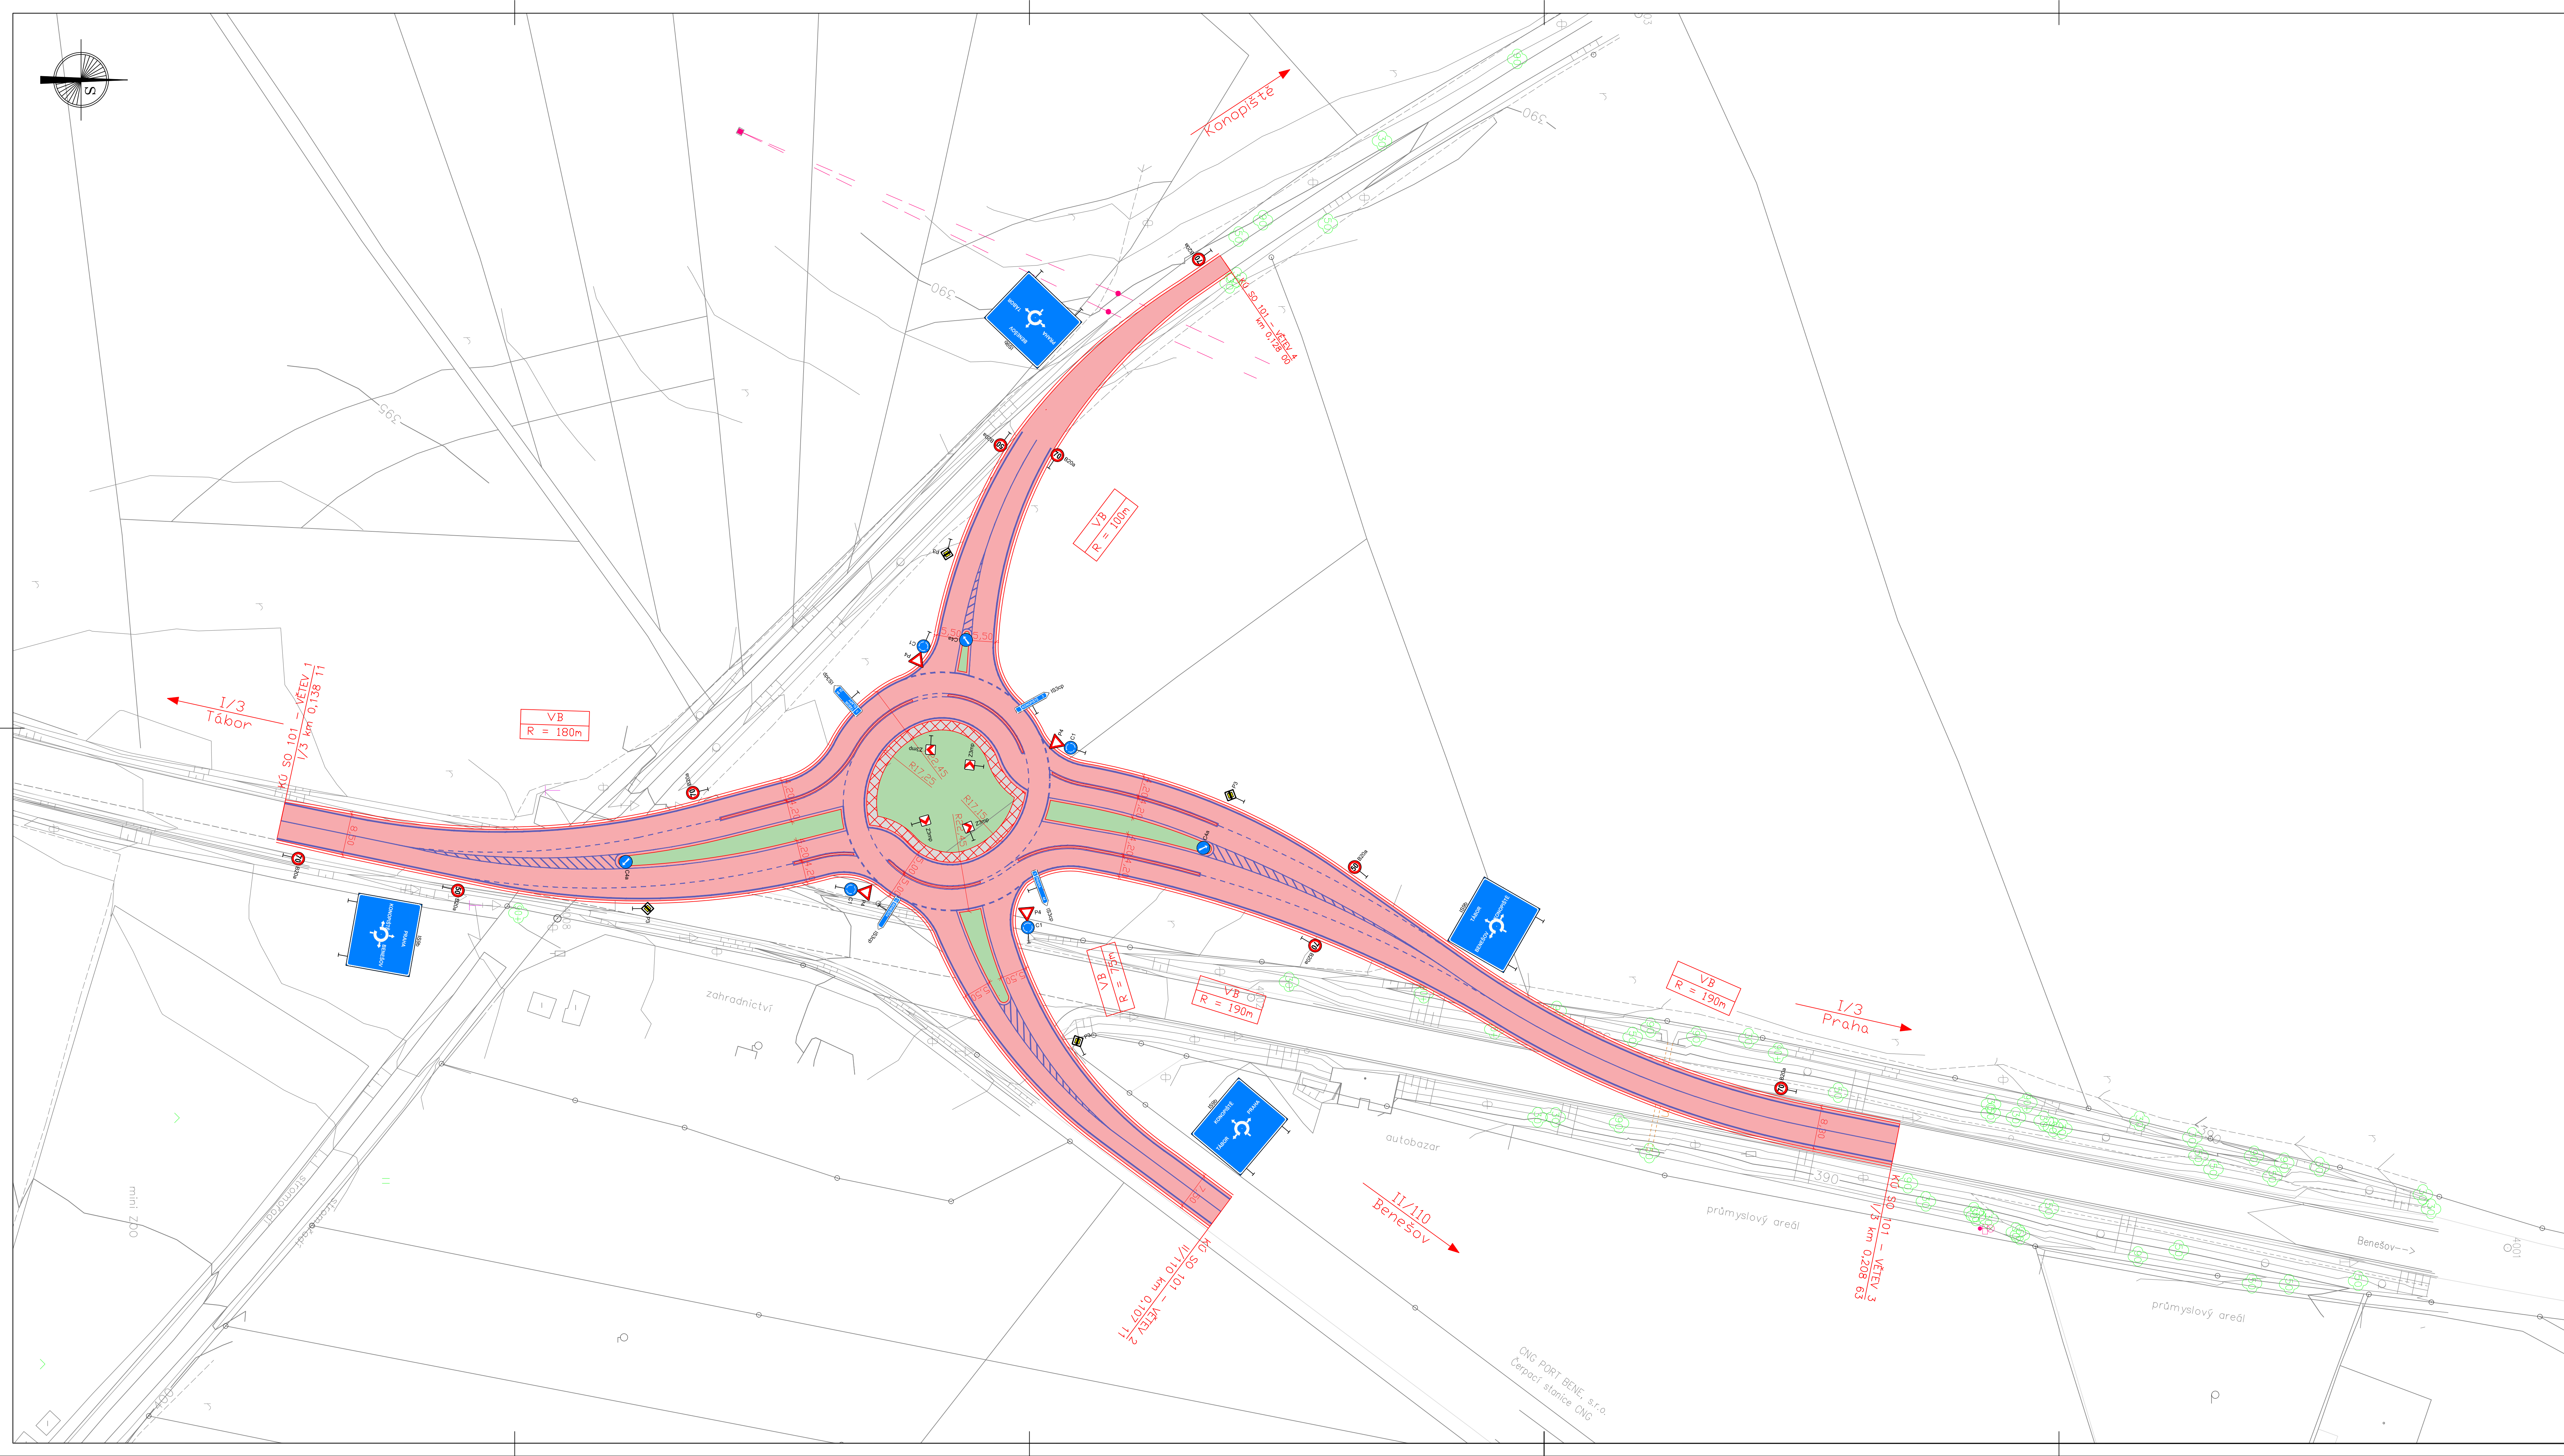

SOUŘADNICOVÝ SYSTÉM : S-JTSK VÝŠKOVÝ SYSTÉM : Bpv		Vedoucí diplomové práce: Ing. PETR PÁNEK, Ph.D.	
Vytvořil: Bc. MAREK SEDLÁČEK	Zeměpisný kód: ZIMNÍ	Akademický rok: 2017/2018	ČVUT V PRAZE FACULTA STAVEBNÍ
Katedra: K136 - KATEDRA SILNIČNÍCH STAVEB			
Předmět: DIPLOMOVÁ PRÁCE			
PŘELOŽKA KŘÍŽOVATKY SILNIC I/3 A II/110 U TOPOLU (BENEŠOV)			
Název přílohy: V4 - SITUACE		Datum: LEDEN 2018	Formát: 12x44
		Měřítko: 1:500	Stupeň PD: DSP
		Číslo přílohy: C4.1	