

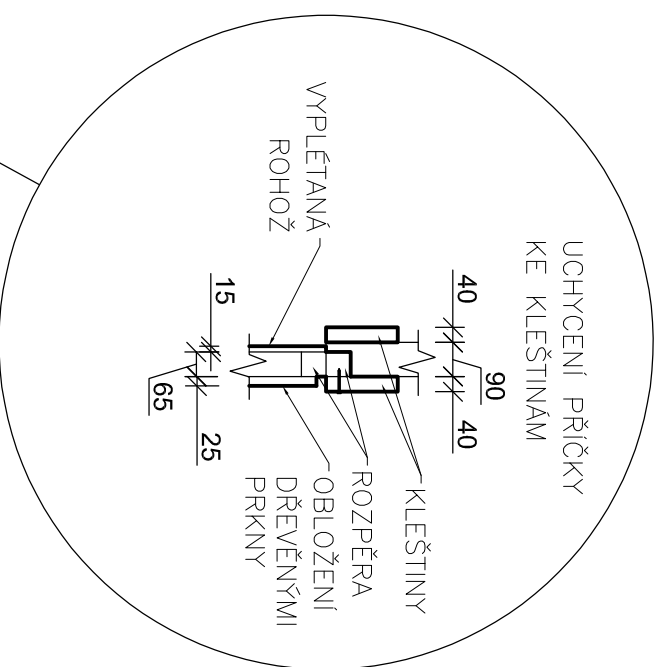


DETAIL 1
 NAPOJENÍ LEHKÉ A TĚŽKÉ
 PŘÍČKY V ROHU

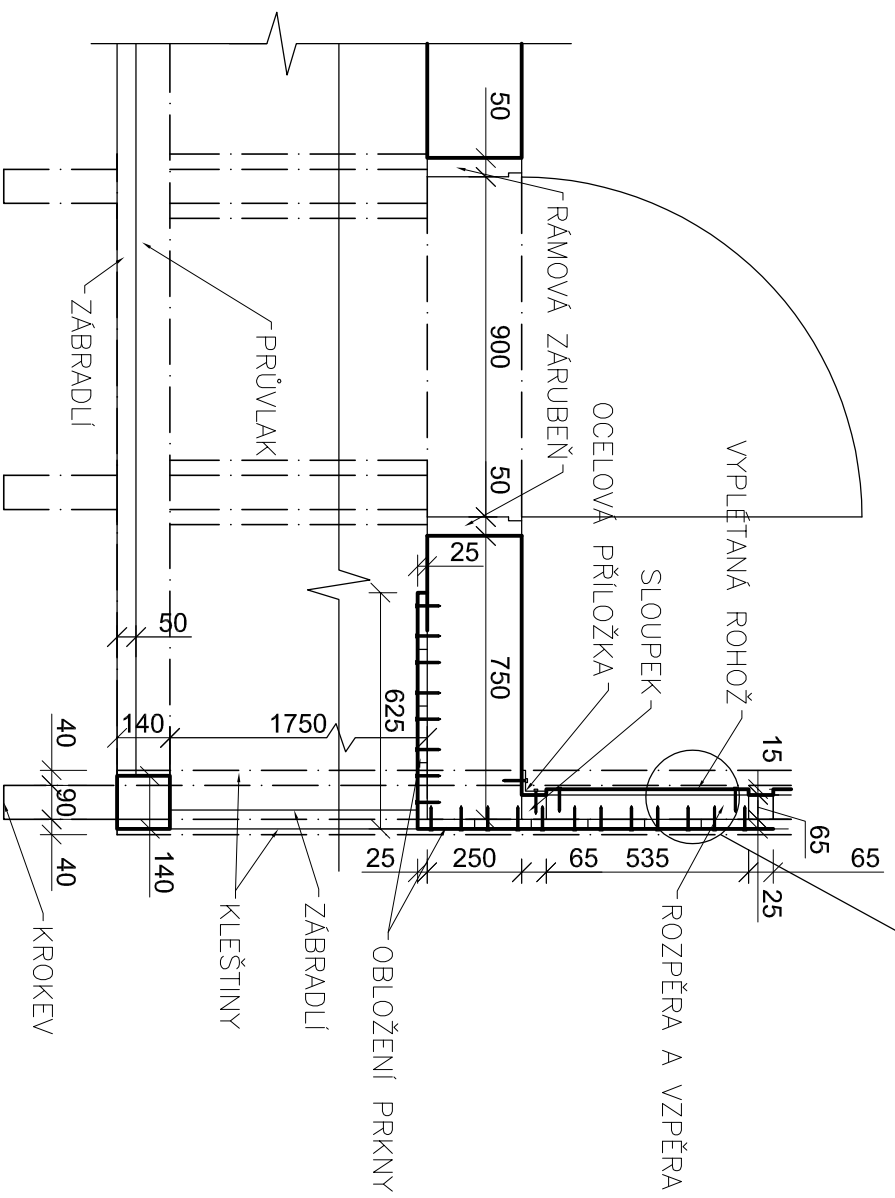

DETAIL 2
 PŮDORYS A ŘEZ DVEŘMI

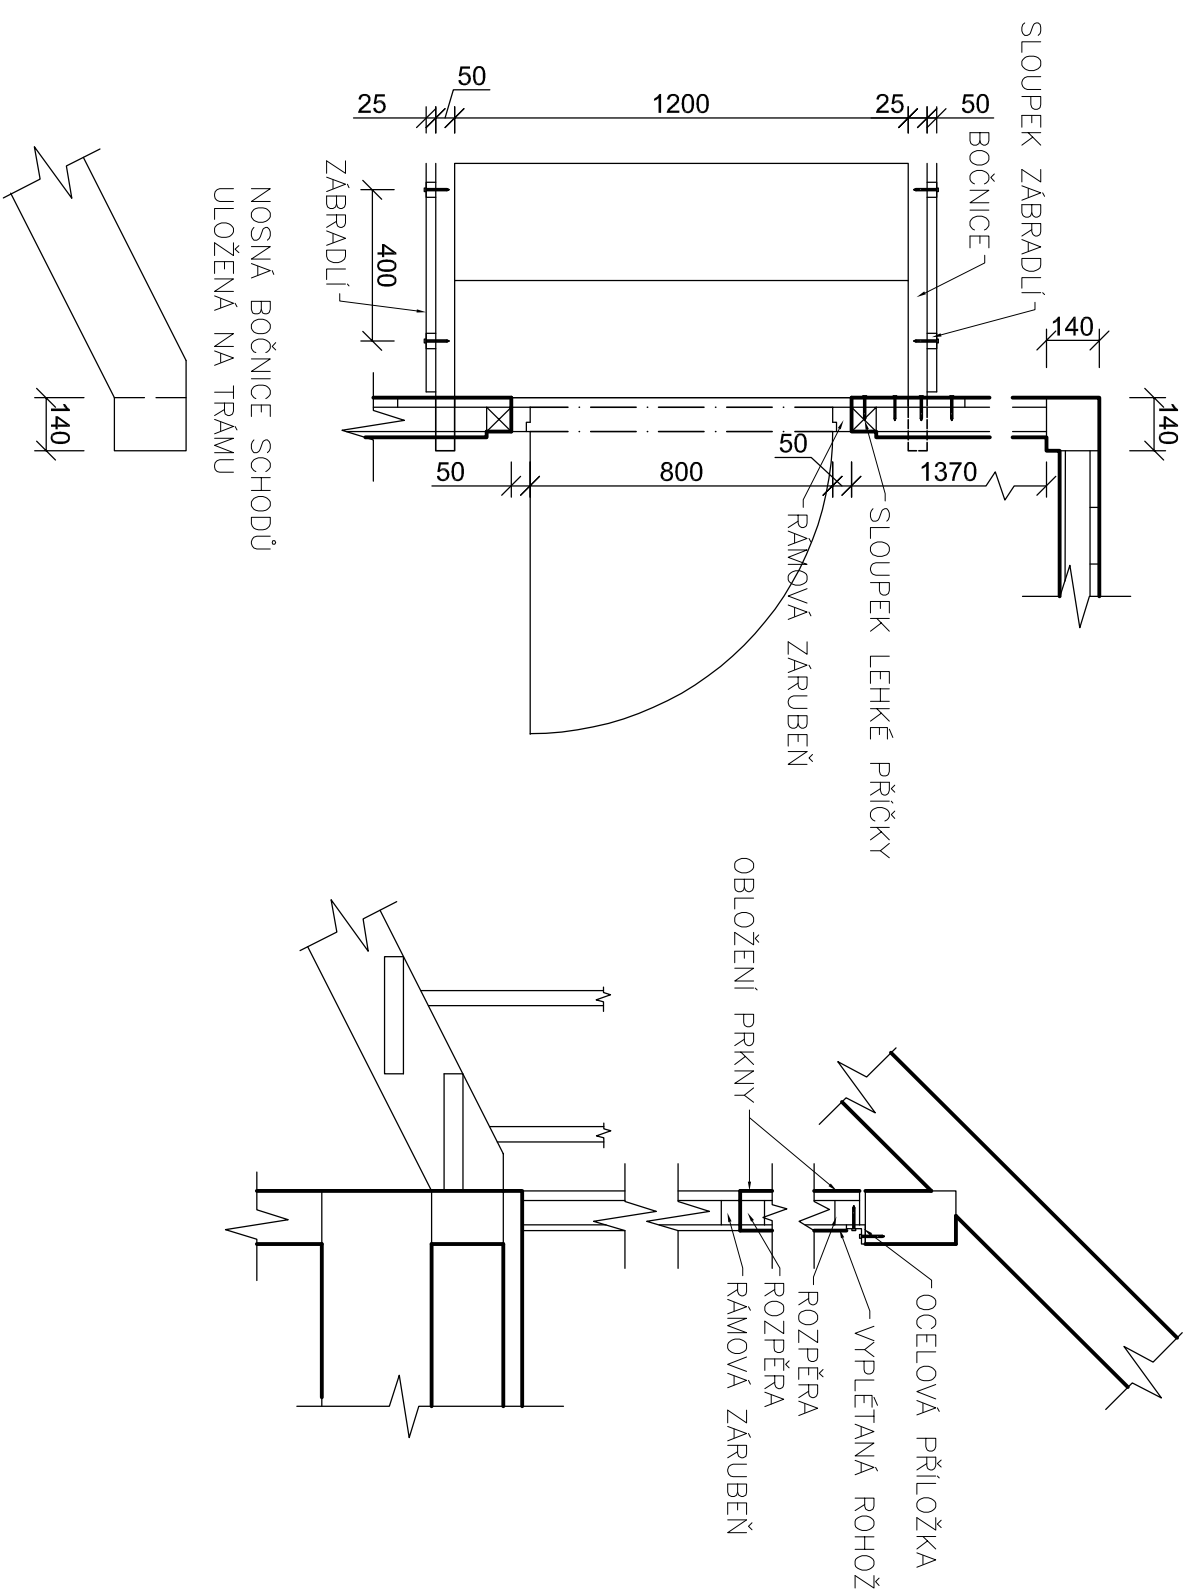

±0,000 = 236 m.n.m.

Zpracovatel Barbora Juránková	Vedoucí Ing. Jan Tillingr, Ph.D.	Školní rok 2017-2018	Fakulta stavební ČVUT
DIPLOMOVÁ PRÁCE – INDIÁNSKÁ ŠKOLA			
Vyřazení DETAILY	Datum 12/2017	Měřítko 1:20	Číslo přílohy 6.