



SITUACE

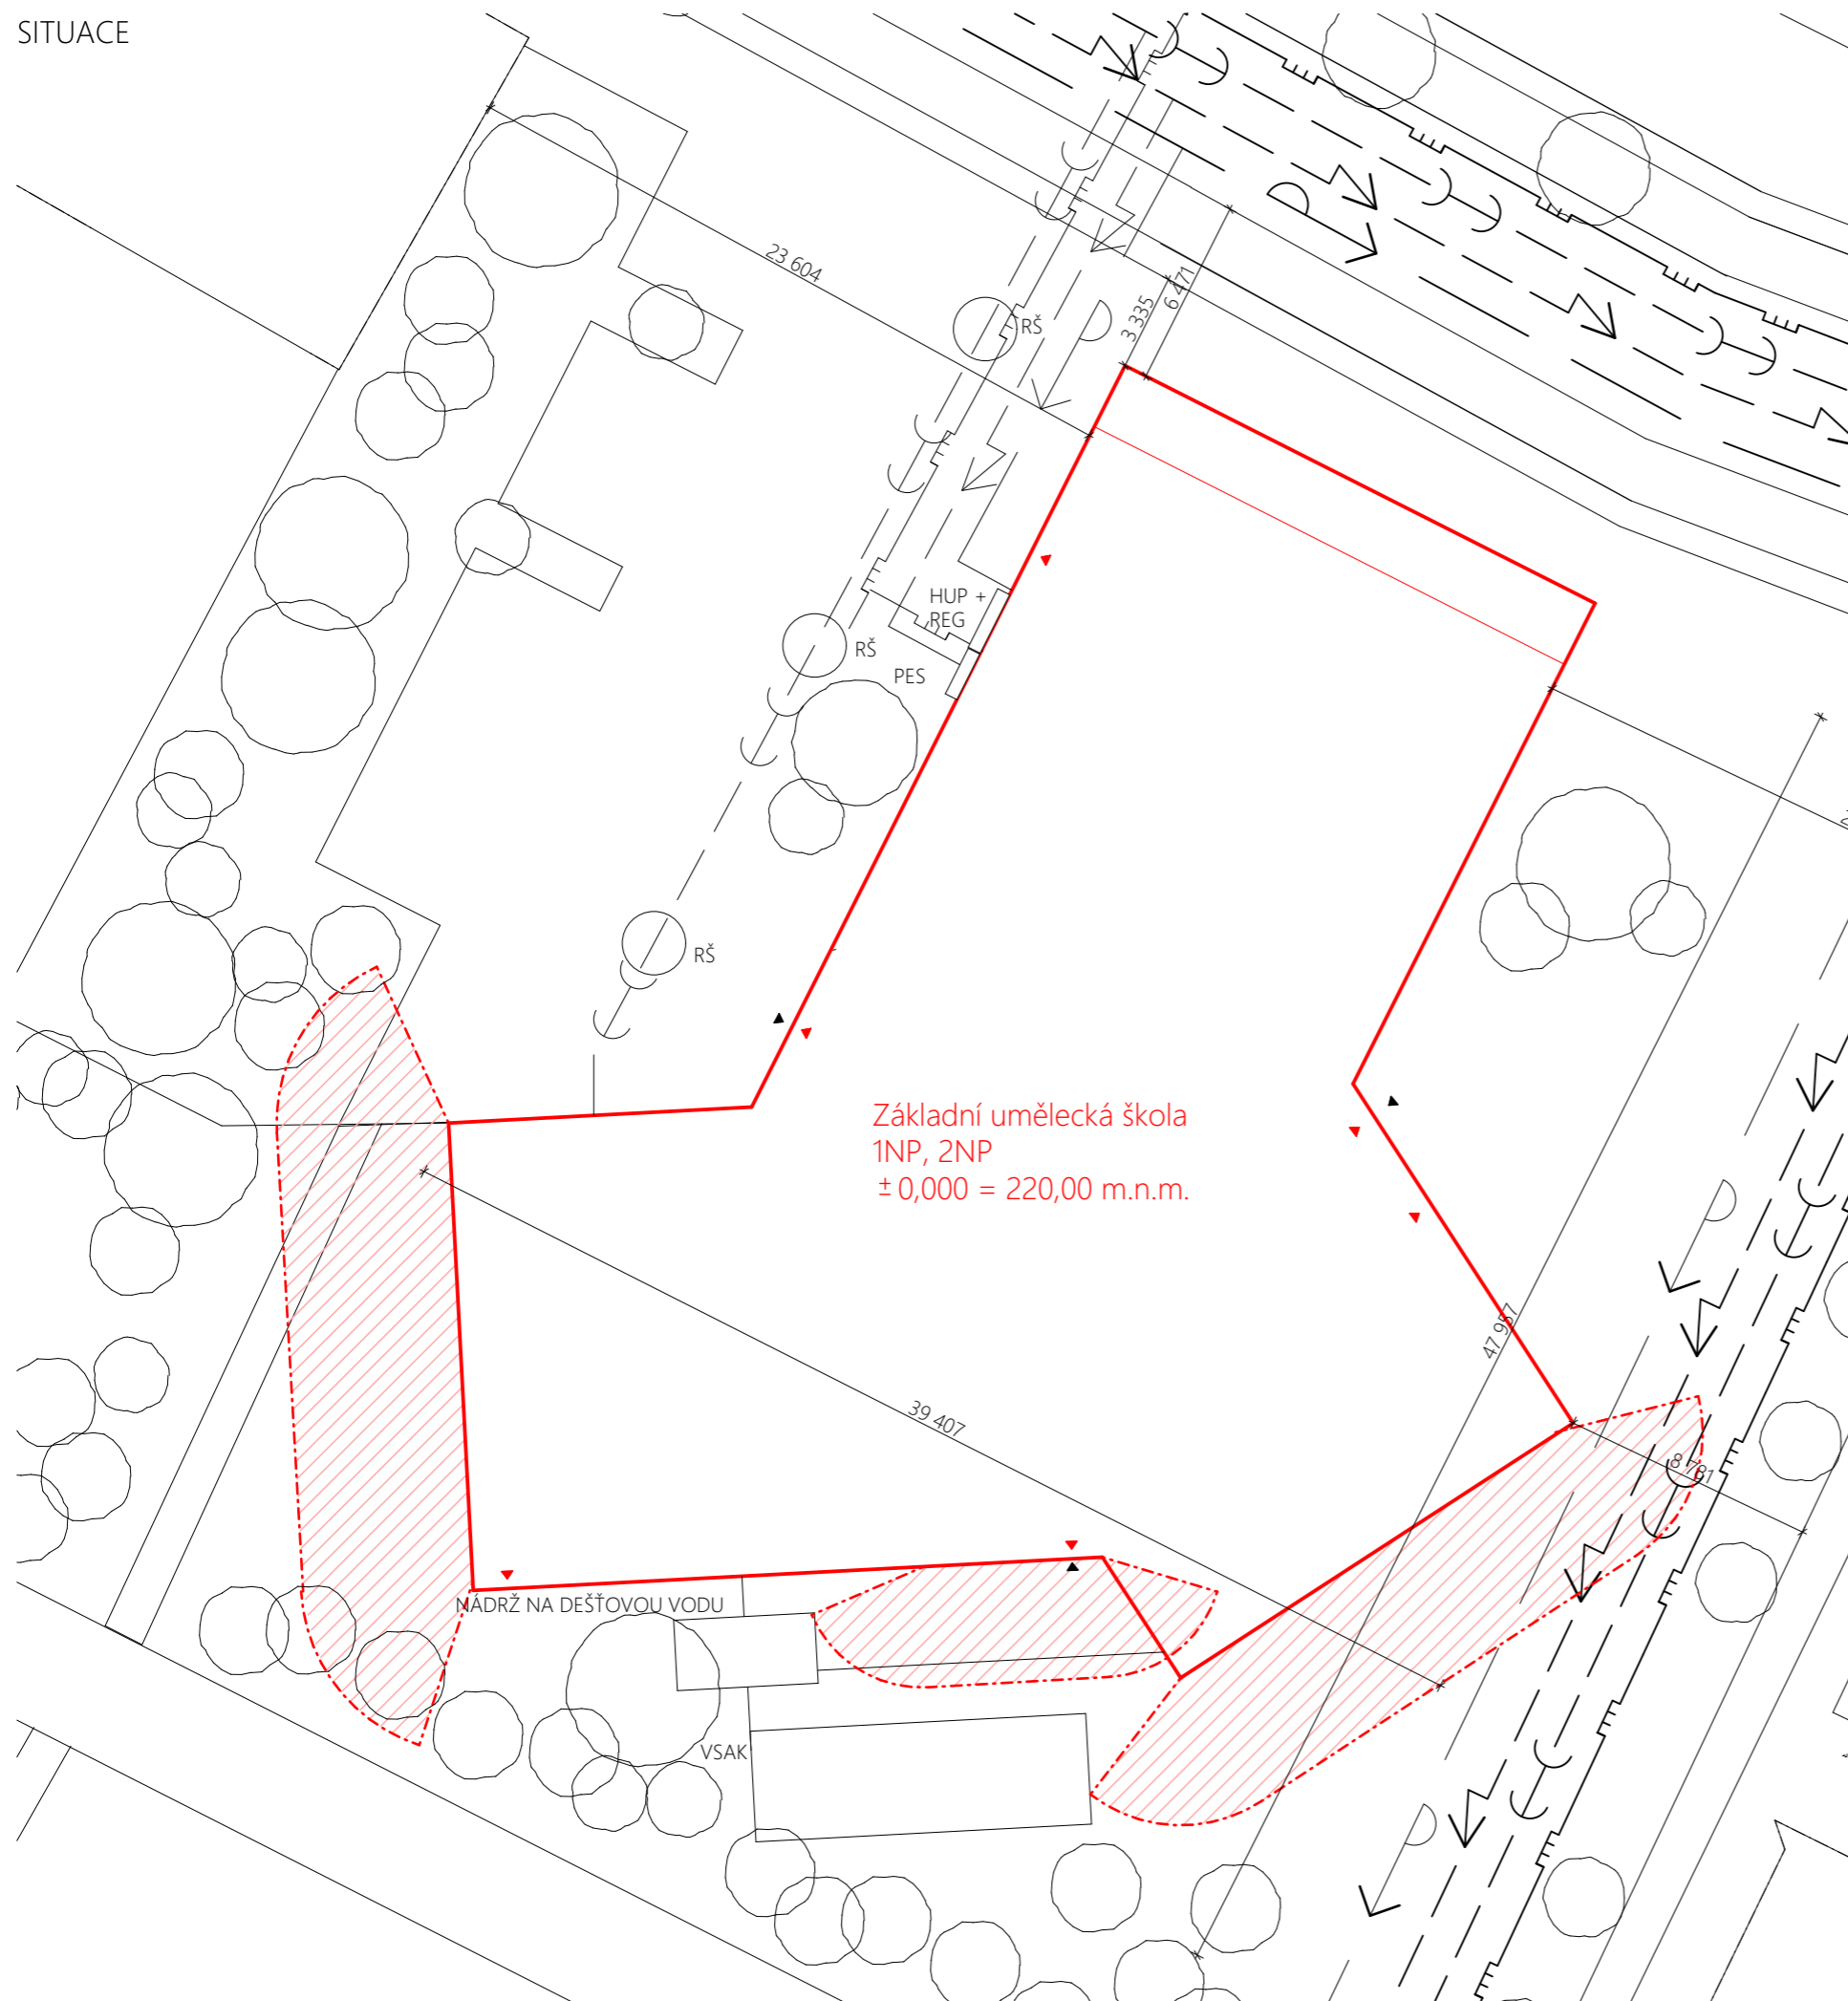

LEGENDA ZNAČENÍ

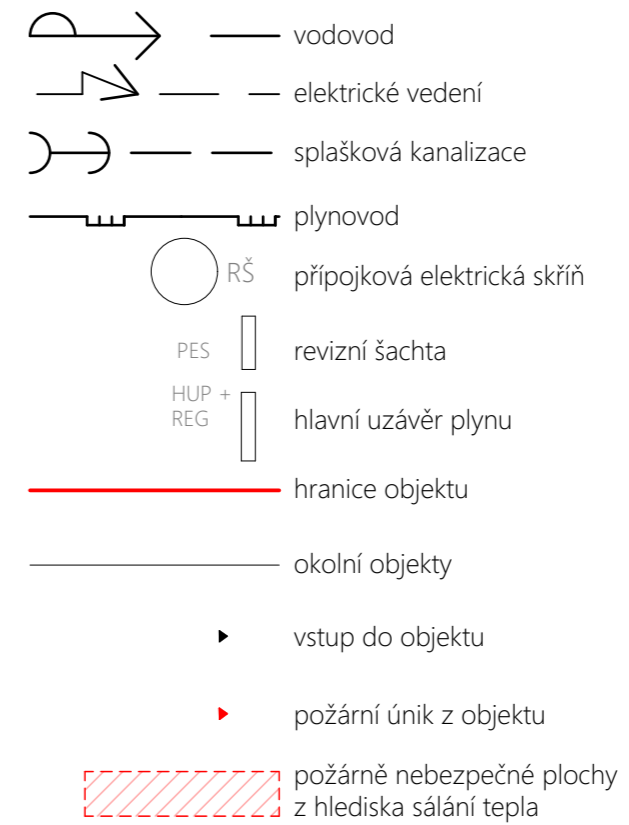


Základní umělecká škola
1NP, 2NP
± 0,000 = 220,00 m.n.m.

MADRŽ NA DEŠŤOVOU VODU

VSAK

ZÁKLADNÍ UMĚLECKÁ ŠKOLA V KOLÍNĚ

BAKALÁŘSKÁ PRÁCE

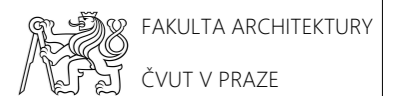

ústav: 15127

vedoucí práce: Doc. Ing. arch. Miroslav Cikán

konzultant: Ing. Stanislava Neubergová, Ph. D.

část: POŽÁRNÍ OCHRANA STAVEB

obsah: SITUACE

datum: 01/2018

vedoucí ústavu: Prof. Ing. arch. Ján Stempel

vypracovala: Laura Molínová

číslo výkresu: D.3.2.1

měřítko: 1:250

formát: A3

± 0,000 = 220 m.n.m., BPV

