



## CELKOVÁ KOORDINAČNÍ SITUACE

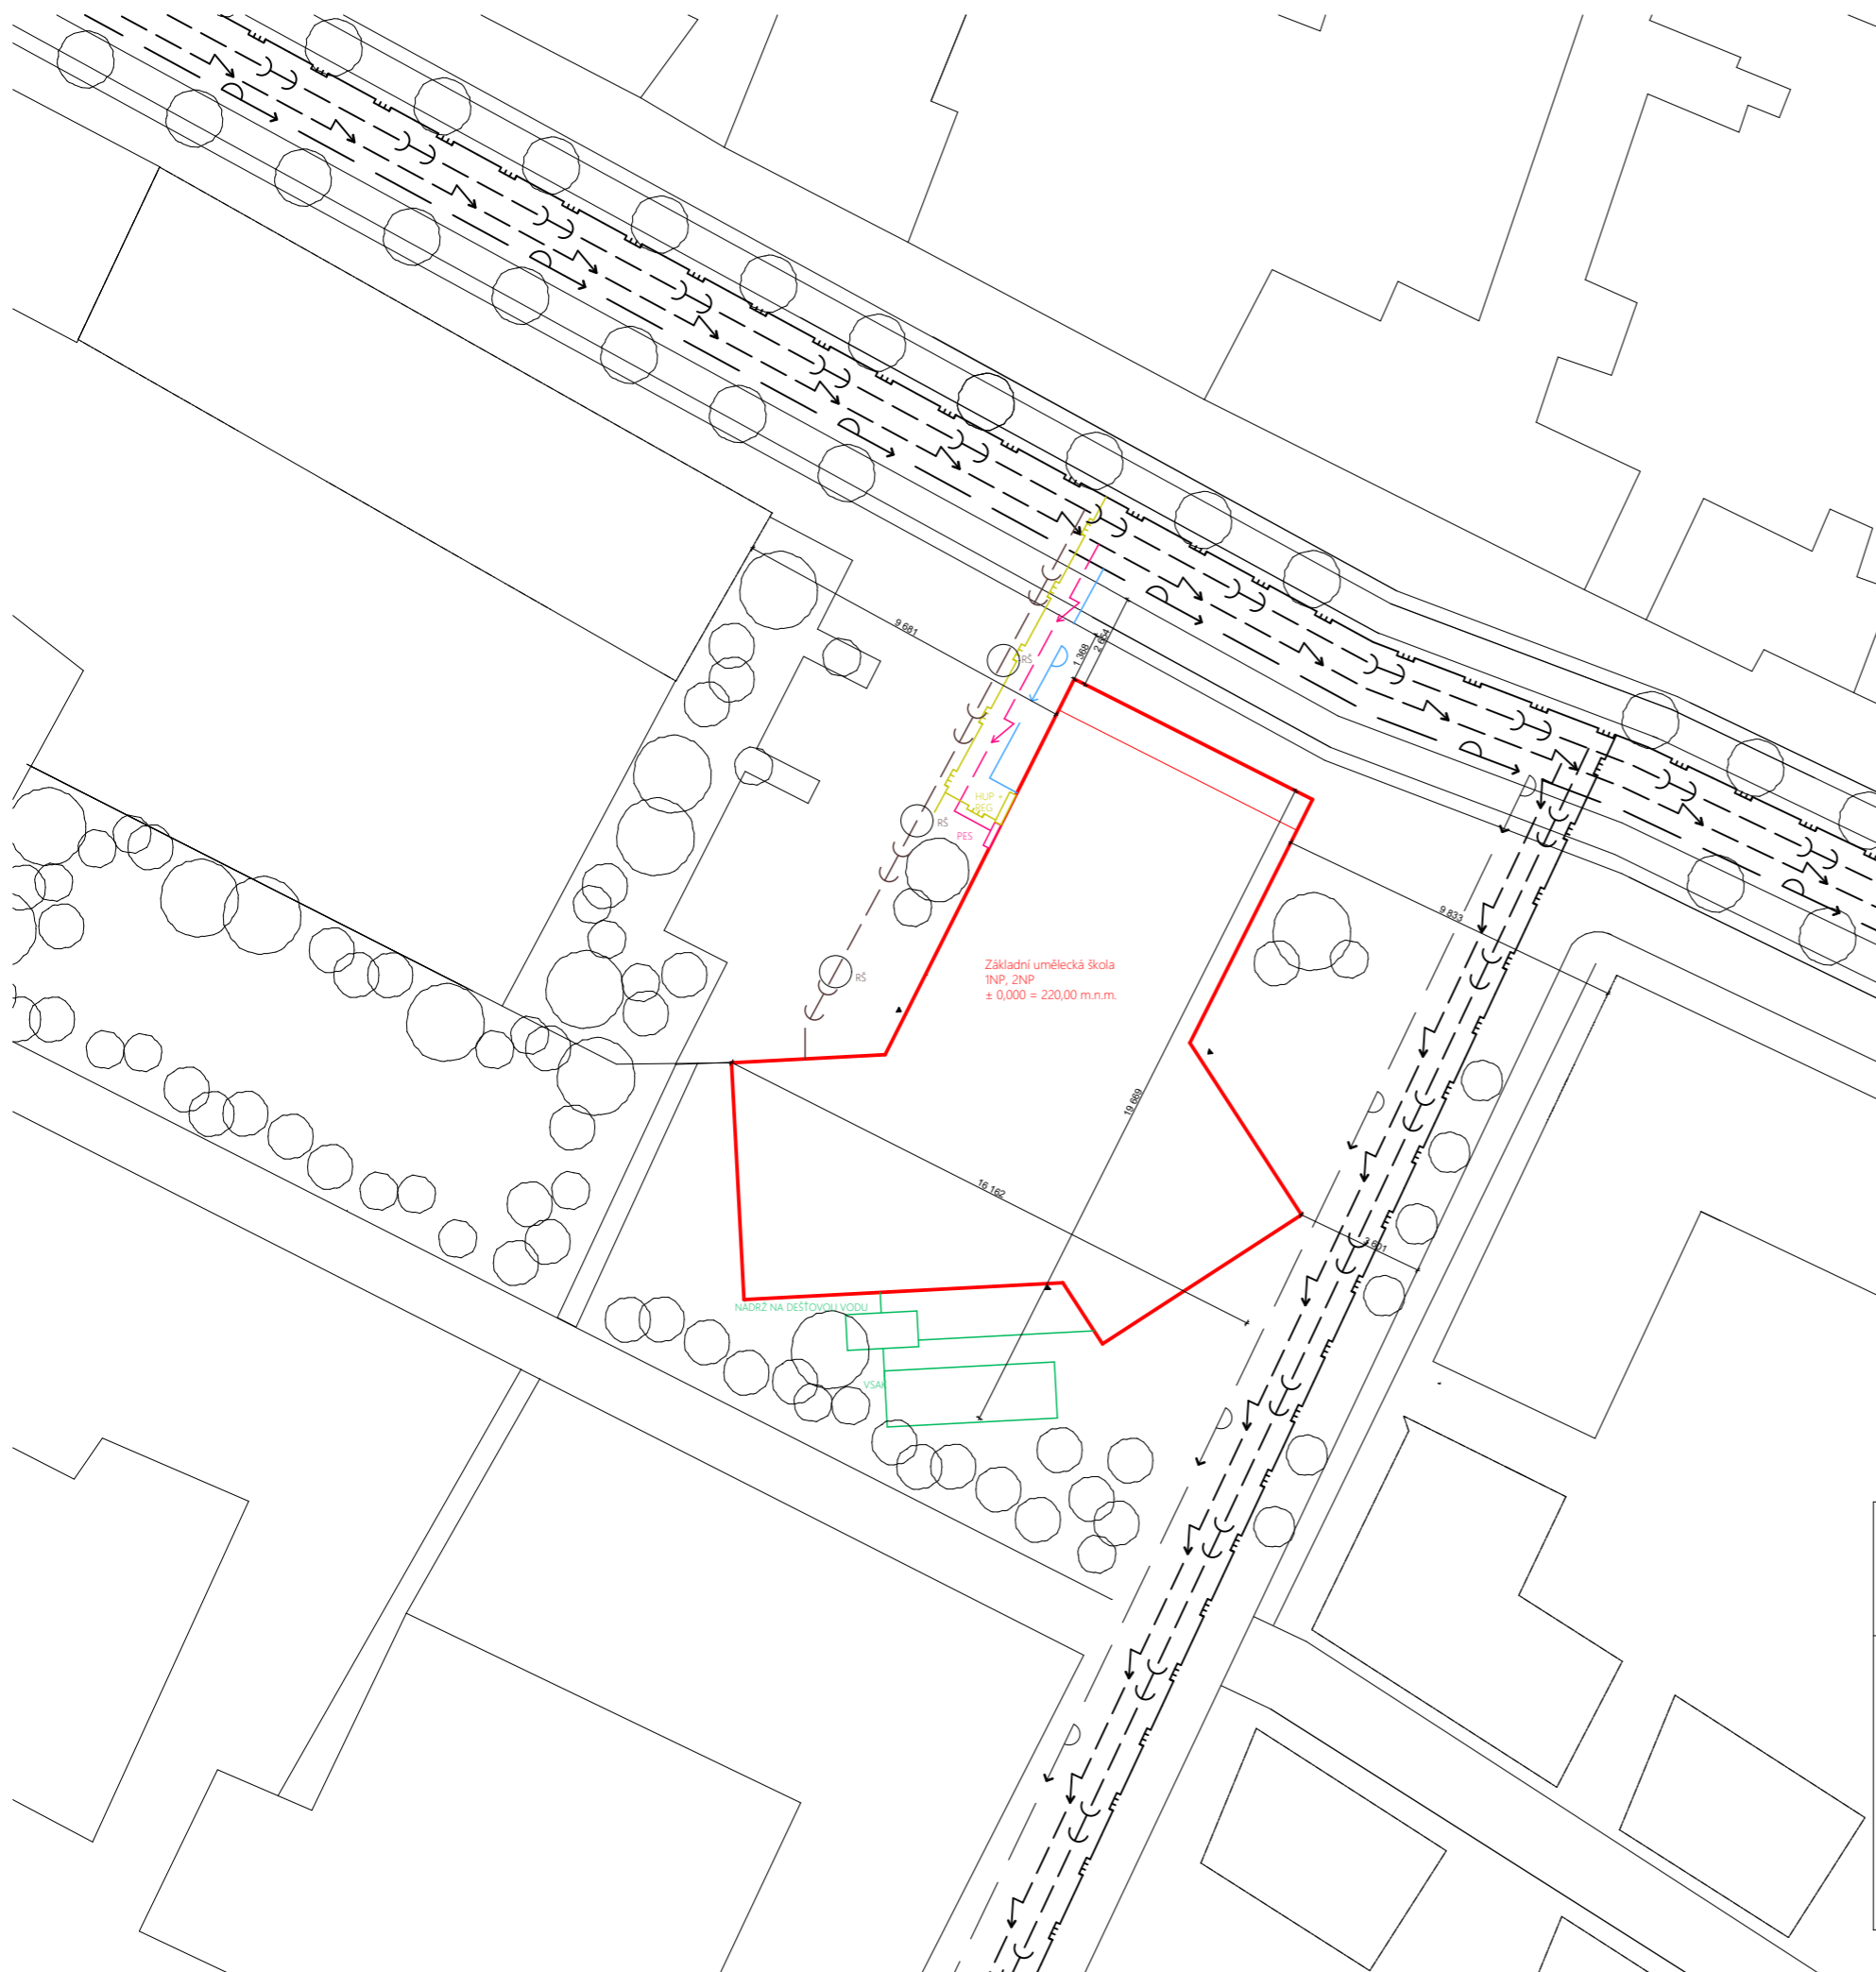


## LEGENDA ZNAČENÍ

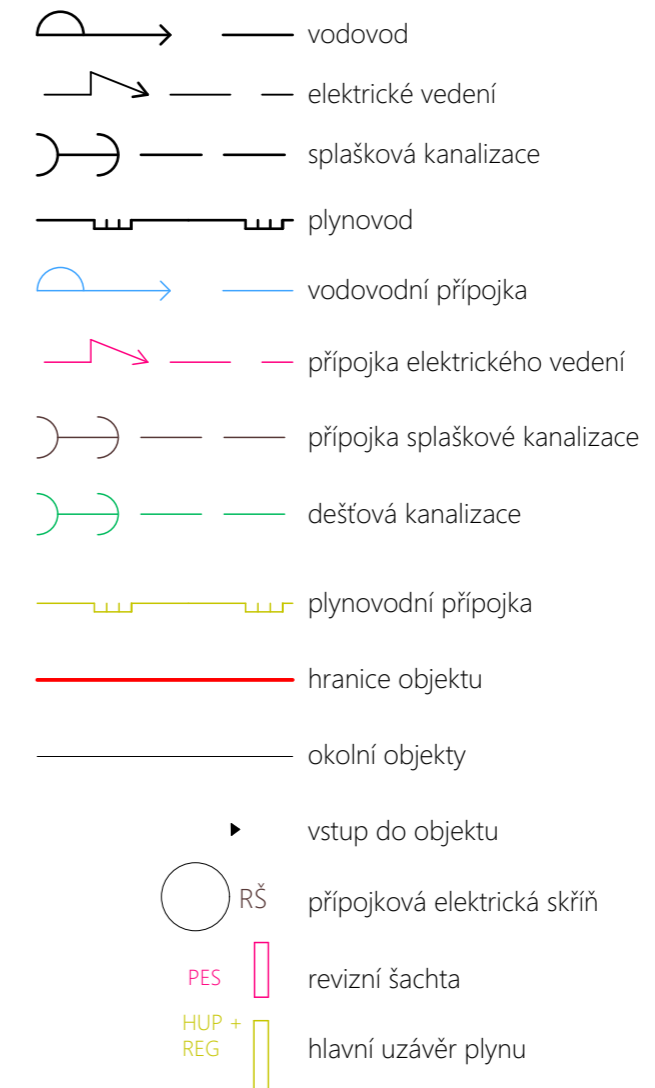

## ZÁKLADNÍ UMĚLECKÁ ŠKOLA V KOLÍNĚ

BAKALÁŘSKÁ PRÁCE

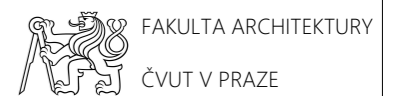

ústav: 15127

vedoucí práce: Doc. Ing. arch. Miroslav Cikán

konzultant: Ing. Zuzana Vyoralová, Ph. D.

část: TECHNIKA A PROSTŘEDÍ STAVEB

obsah: SITUACE

datum: 01/2018

vedoucí ústavu: Prof. Ing. arch. Ján Stempel

vypracovala: Laura Molínová

číslo výkresu: D.4.3.1

měřítko: 1:250

formát: A3

± 0,000 = 220 m.n.m., BPV

