






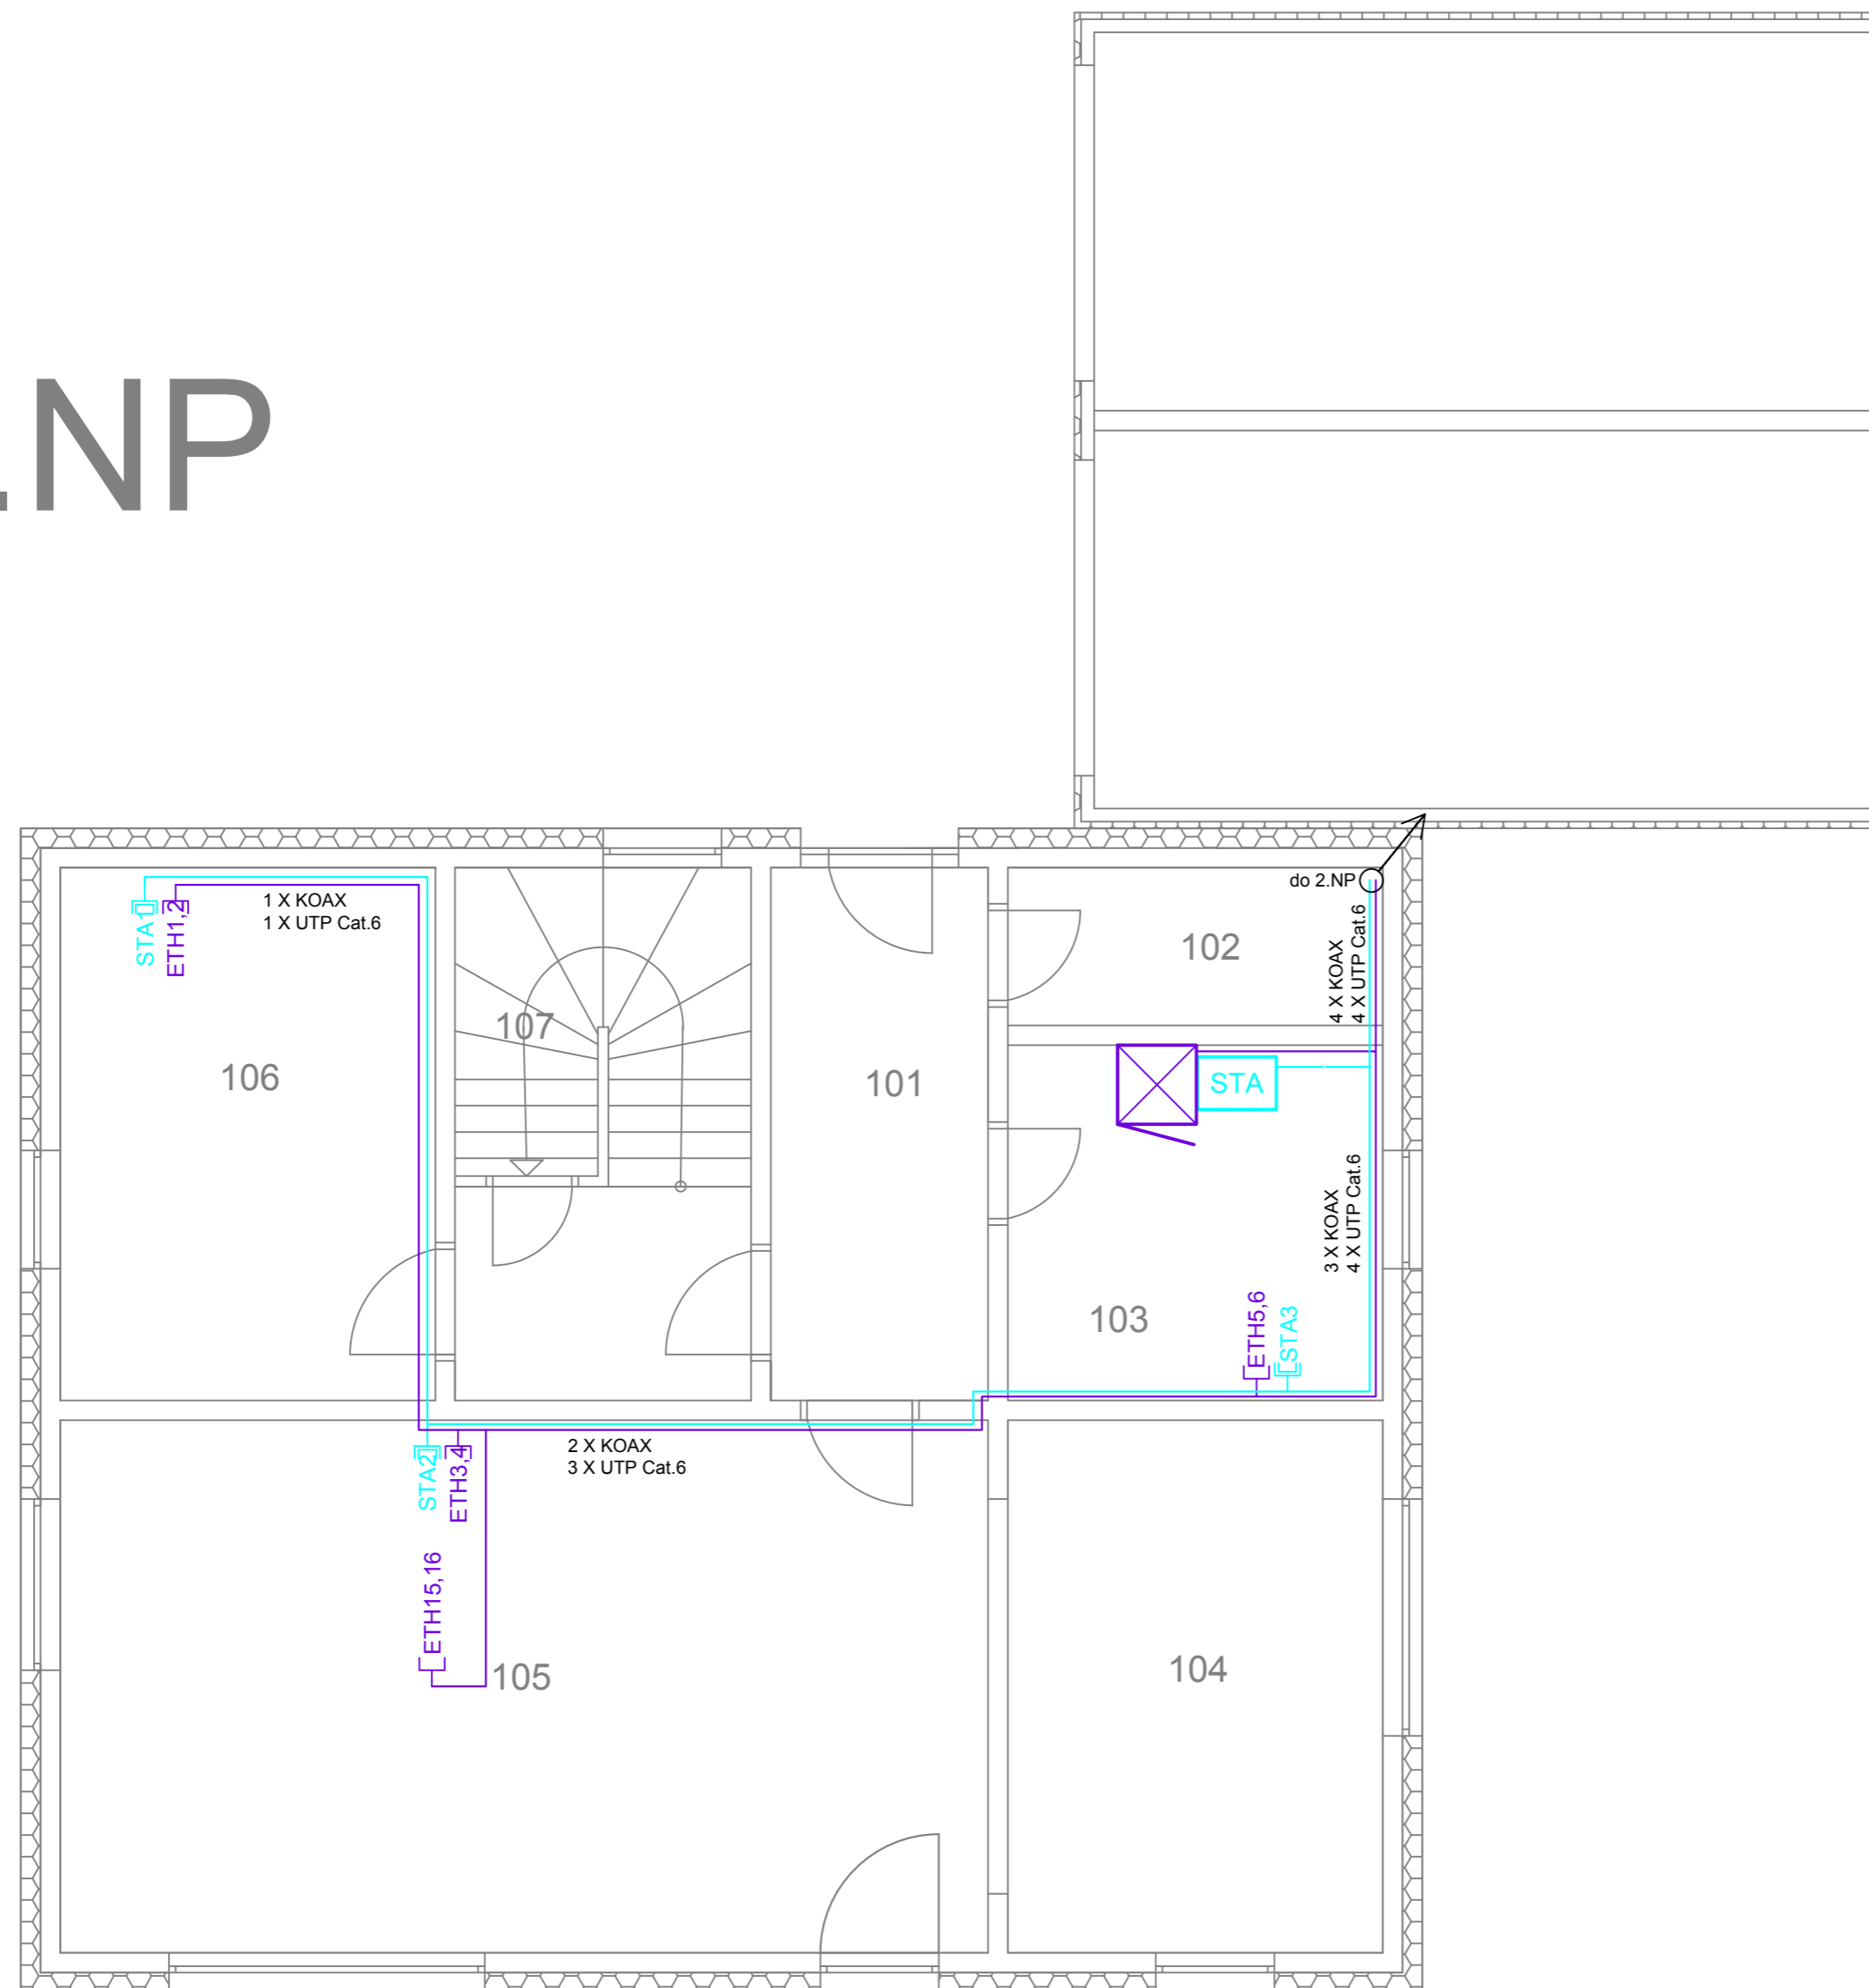


1.NP



LEGENDA:

-  Datový rack
-  Rozvaděč STA
-  Zásuvka STA
-  Datová dvojjzásuvka
-  Wi-Fi
-  Koaxiální kabel
-  UTP Cat.6

Zpracoval Bc. Lucie Martincová	Vedoucí práce doc. Ing. Bohumír Garlík, CSc.	Školní rok 2016/2017	Fakulta stavební ČVUT
Diplomová práce			
Název: Slaboproudé rozvody v novostavbě rodinného domu		Datum 5/2017	
		Měřítko 1:50	
		Číslo výkresu 5.6	
Příloha: Půdorys 1.NP		Konzultant doc. Ing. Bohumír Garlík, CSc.	