


LEGENDA

hrany stávající	
hrany nové	
hrany rušené	
budovy, objekty	
vozovka	
plochy pro pěši	
zeleň	
prvky pro OSSPO	
šikmé nájezdy	
VDZ - klasické	
sloupek SDZ	

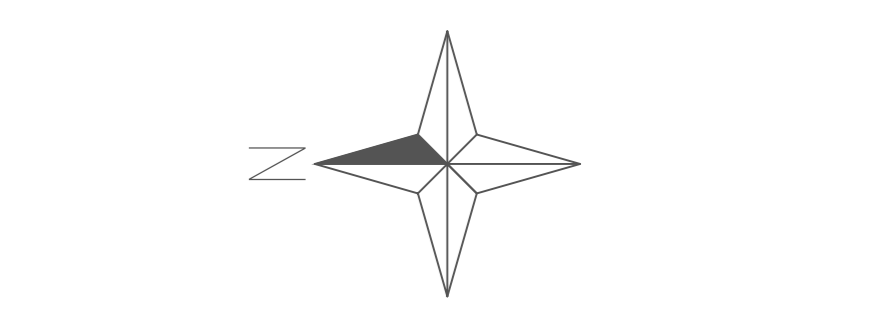

ČVUT Fakulta Dopravní, Ústav dopravních systémů		
Téma diplomové práce: Studie řešení dopravy v klidu v Soběslavi		
Název přílohy: Situace ulice Horní příkopy - návrh rekonstrukce		
C. přílohy: 3.1	Formát: 1024 x 297 mm	Měřítko: 1:250
Vypracoval: Bc. Ondřej Mikláš	Akademický rok: 2017/2018	
Vedoucí práce: Ing. Bc. Dagmar Kočárková, Ph.D.		