
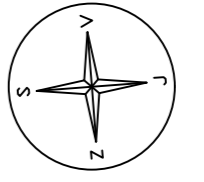


| Legenda | | |
|---------|---------------------------|--|
| | Stávající stav | |
| | Stávající hrany | |
| | Stávající VDZ | |
| | Rušené VDZ | |
| | Nový stav | |
| | Nové hrany | |
| | Nové VDZ | |
| | Odkazové přímky | |
| | Barevné plochy | |
| | Asfalt | |
| | Chodník | |
| | Chodník - výjezd | |
| | Pojížděná dlažďená plocha | |
| | Prvky pro nevidomé | |
| | Zeleň | |
| | Objekty | |
| | Stávající VO, stromy... | |
| | Stávající SDZ | |
| | Nové SDZ | |
| | Strom - návrh | |
| | Keř - návrh | |
| | Zastávkový přístřešek | |

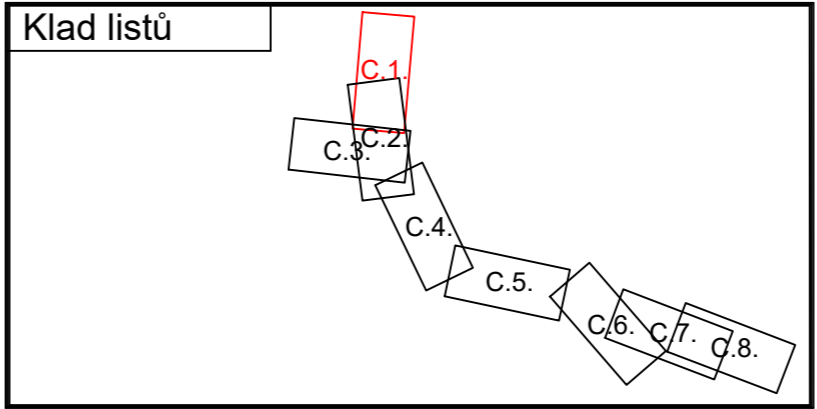

| | | |
|--|---|-------------------------------|
| ČVUT FAKULTA DOPRAVNÍ Konviktská 20 110 00 Praha 1 | Vypracovala: Bc. Karolína Moudrá | Stupeň: diplomová práce |
| | Vedoucí práce: doc. Ing. Josef Kocourek, Ph.D. | Datum: 03/2018 |
| Název práce: ANALÝZA DOPRAVY A NÁVRH ŘEŠENÍ PROBLÉMOVÝCH MÍST V MČ PRAHA ČAKOVICE | | Měřítko: 1: 500 |
| Název přílohy: Situace stavby - ulice Ke Stadionu - část 1 | | Číslo přílohy: C.1. |