
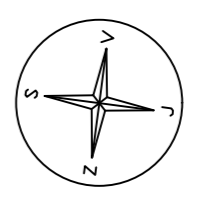


Legenda		
<b>Stávající stav</b>	<b>Barevné plochy</b>	<b>Objekty</b>
— Stávající hrany	Asfalt	† x Stávající VO, stromy...
— Stávající VDZ	Chodník	▽ <sup>nové</sup> Nové SDZ
— Rušené VDZ	Chodník - výjezd	▽ <sup>stávající</sup> Stávající SDZ
<b>Nový stav</b>	Pojížděná dlážděná plocha	● Keř - návrh
— Nové hrany	Prvky pro nevidomé	
— Nové VDZ	Zeleň	
— Odkazové přímký		

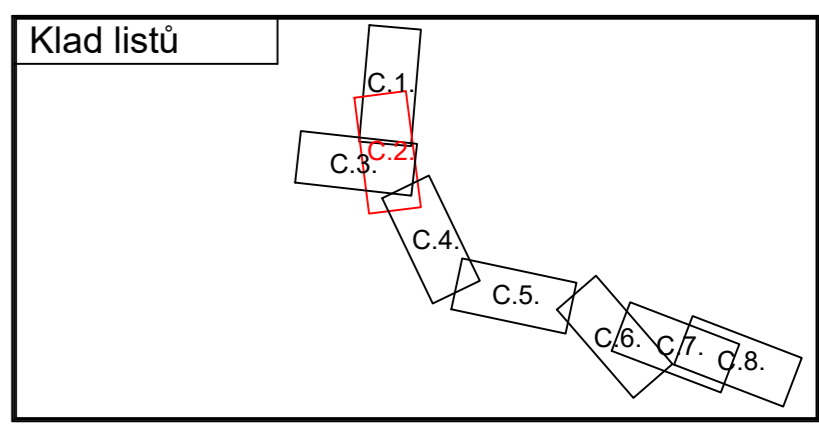

ČVUT FAKULTA DOPRAVNÍ Konviktská 20 110 00 Praha 1	Vypracovala: Bc. Karolína Moudrá	Stupeň: diplomová práce
	Vedoucí práce: doc. Ing. Josef Kocourek, Ph.D.	Datum: 03/2018
Název práce: <b>ANALÝZA DOPRAVY A NÁVRH ŘEŠENÍ          PROBLÉMOVÝCH MÍST V MČ PRAHA ČAKOVICE</b>		Měřítko: 1: 500
Název přílohy: Situace stavby - ulice Ke Stadionu - část 2		Číslo přílohy: <b>C.2.</b>