


Příloha:03 Půdorys osazení oken (Varianta1)

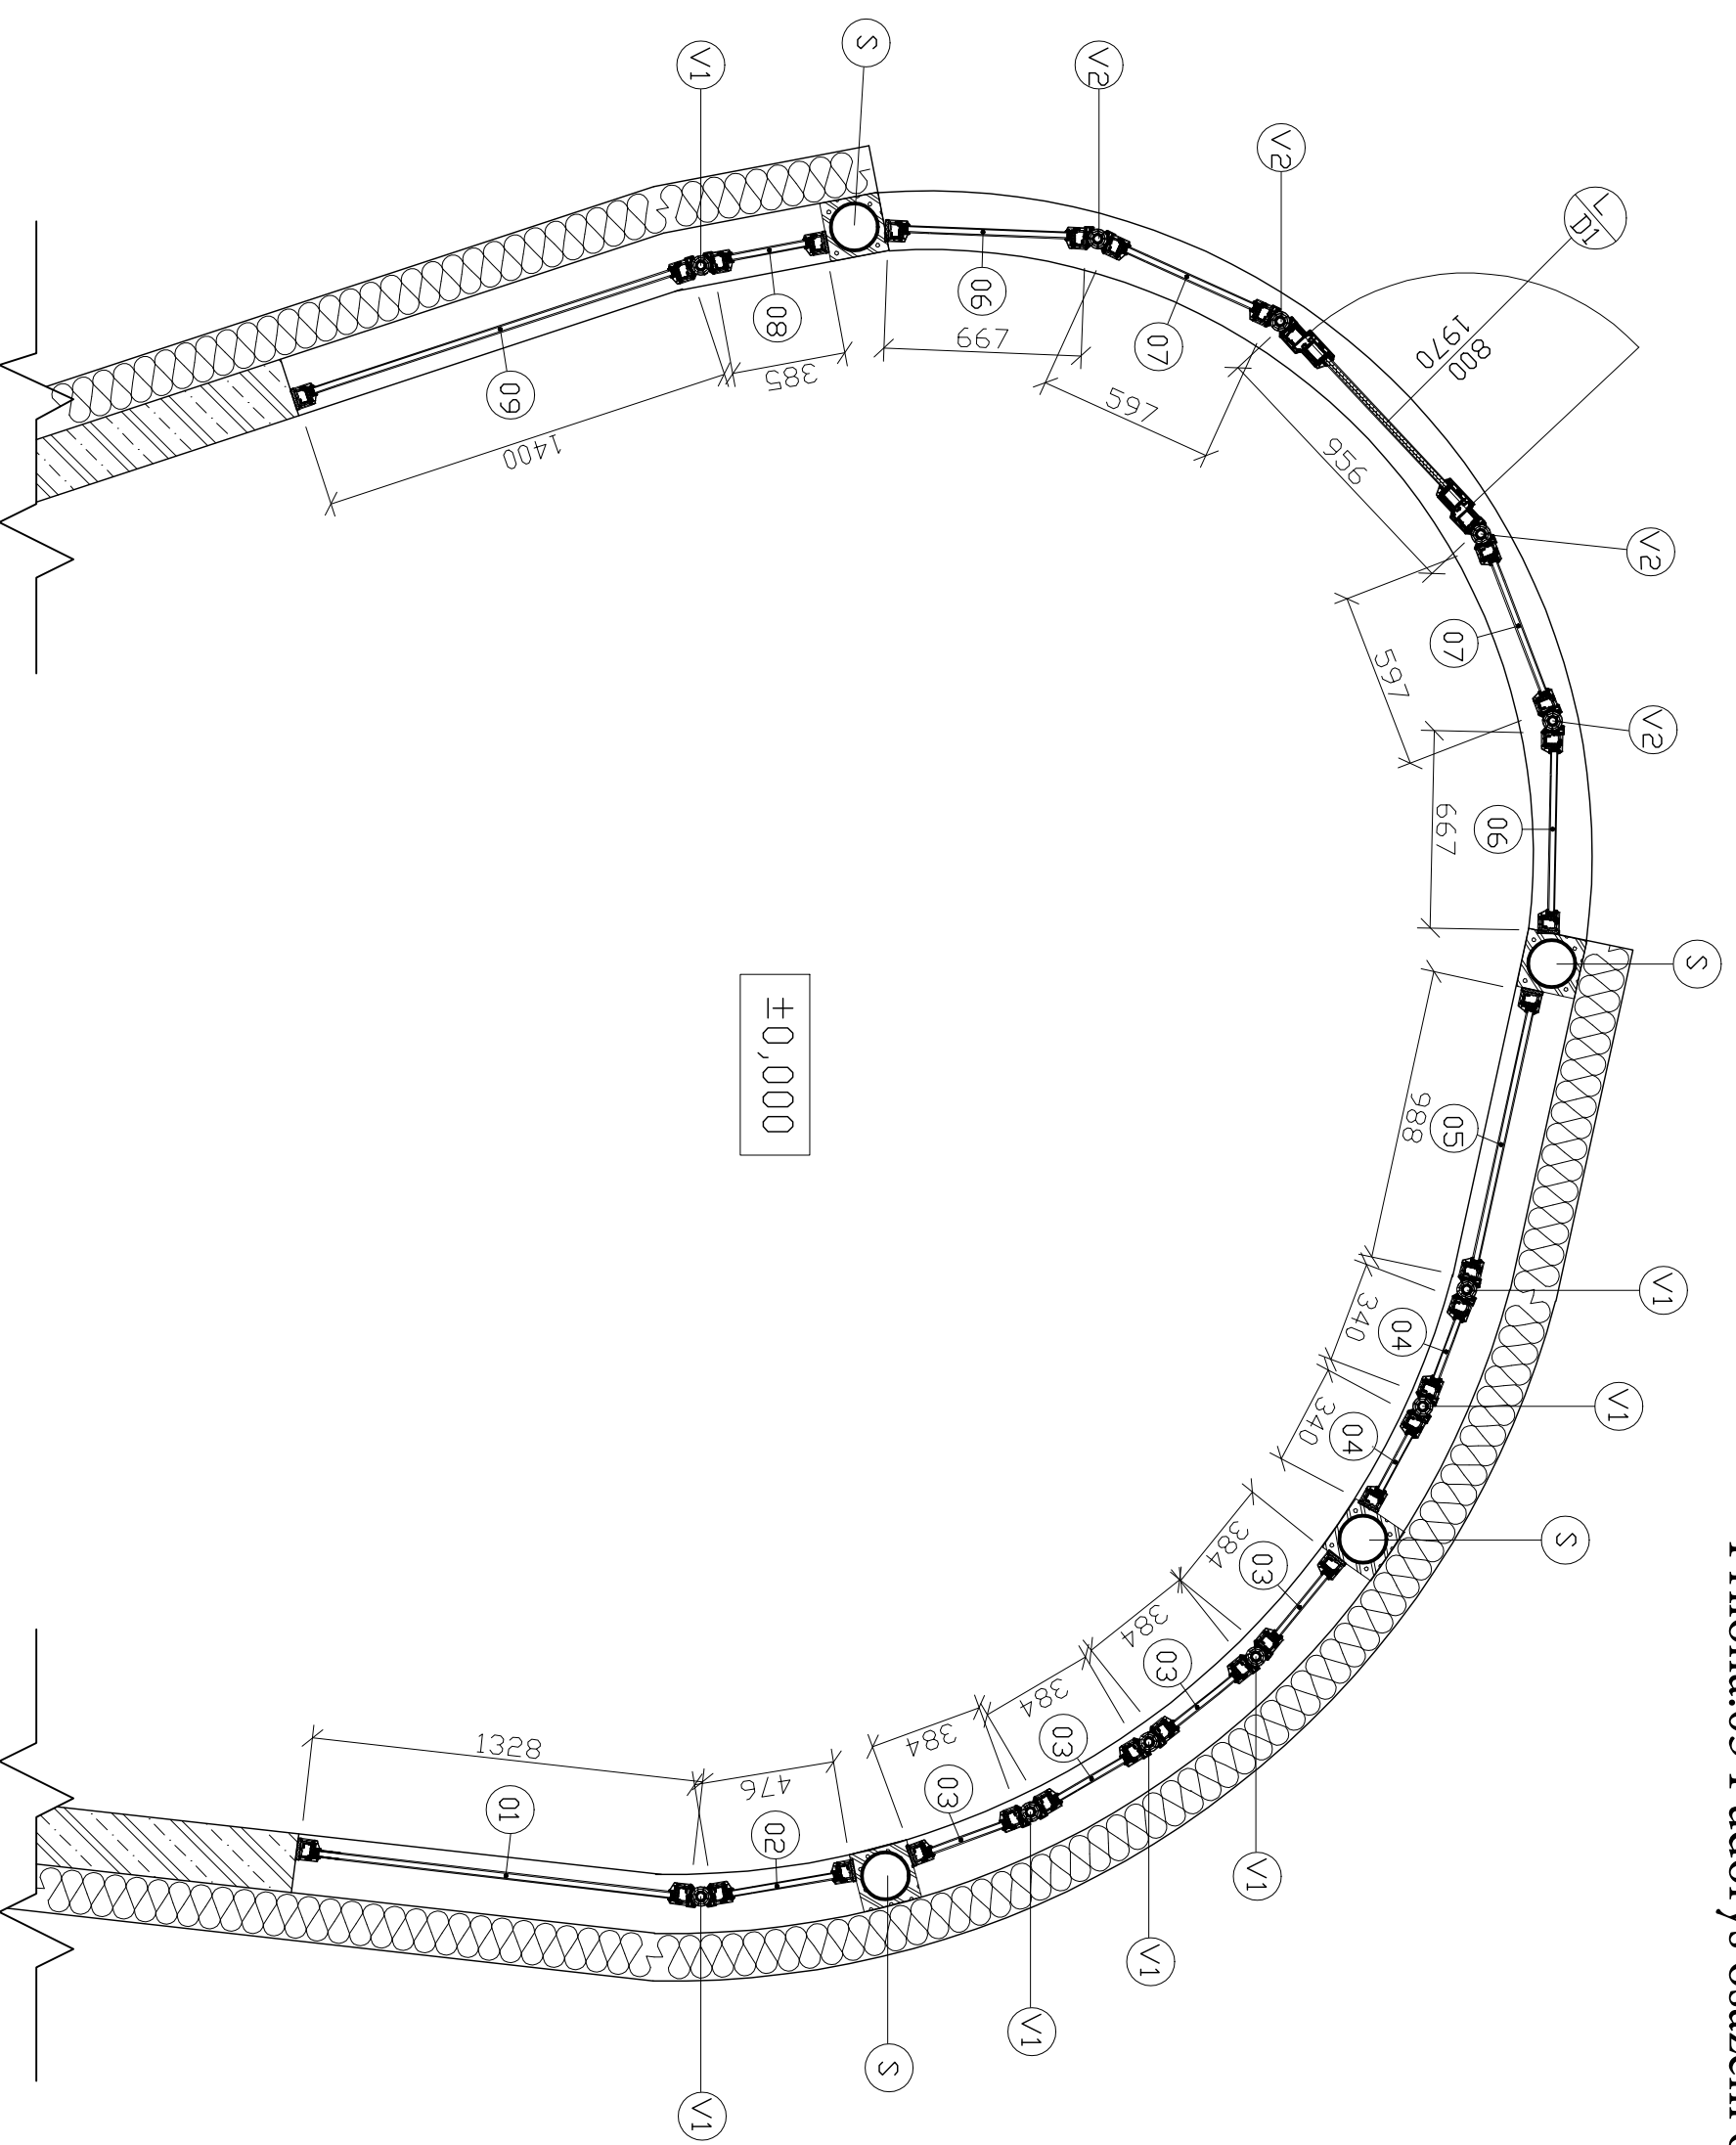

| | |
|--|--------------------|
| VYPRACOVAL | VEDOUcí PRÁCE |
| VÁCLAV JÍRA | Ing. Pavel Neumann |
| PŘEDMĚT : BAKALÁŘSKÁ PRÁCE | |
| OBSAH: PŮDORYS OSAZENÍ OKEN (varianta 1) | |
| FORMAT | A3 |
| MĚŘÍTKO | 1:25 |
| DATUM | 30.3.2018 |

