



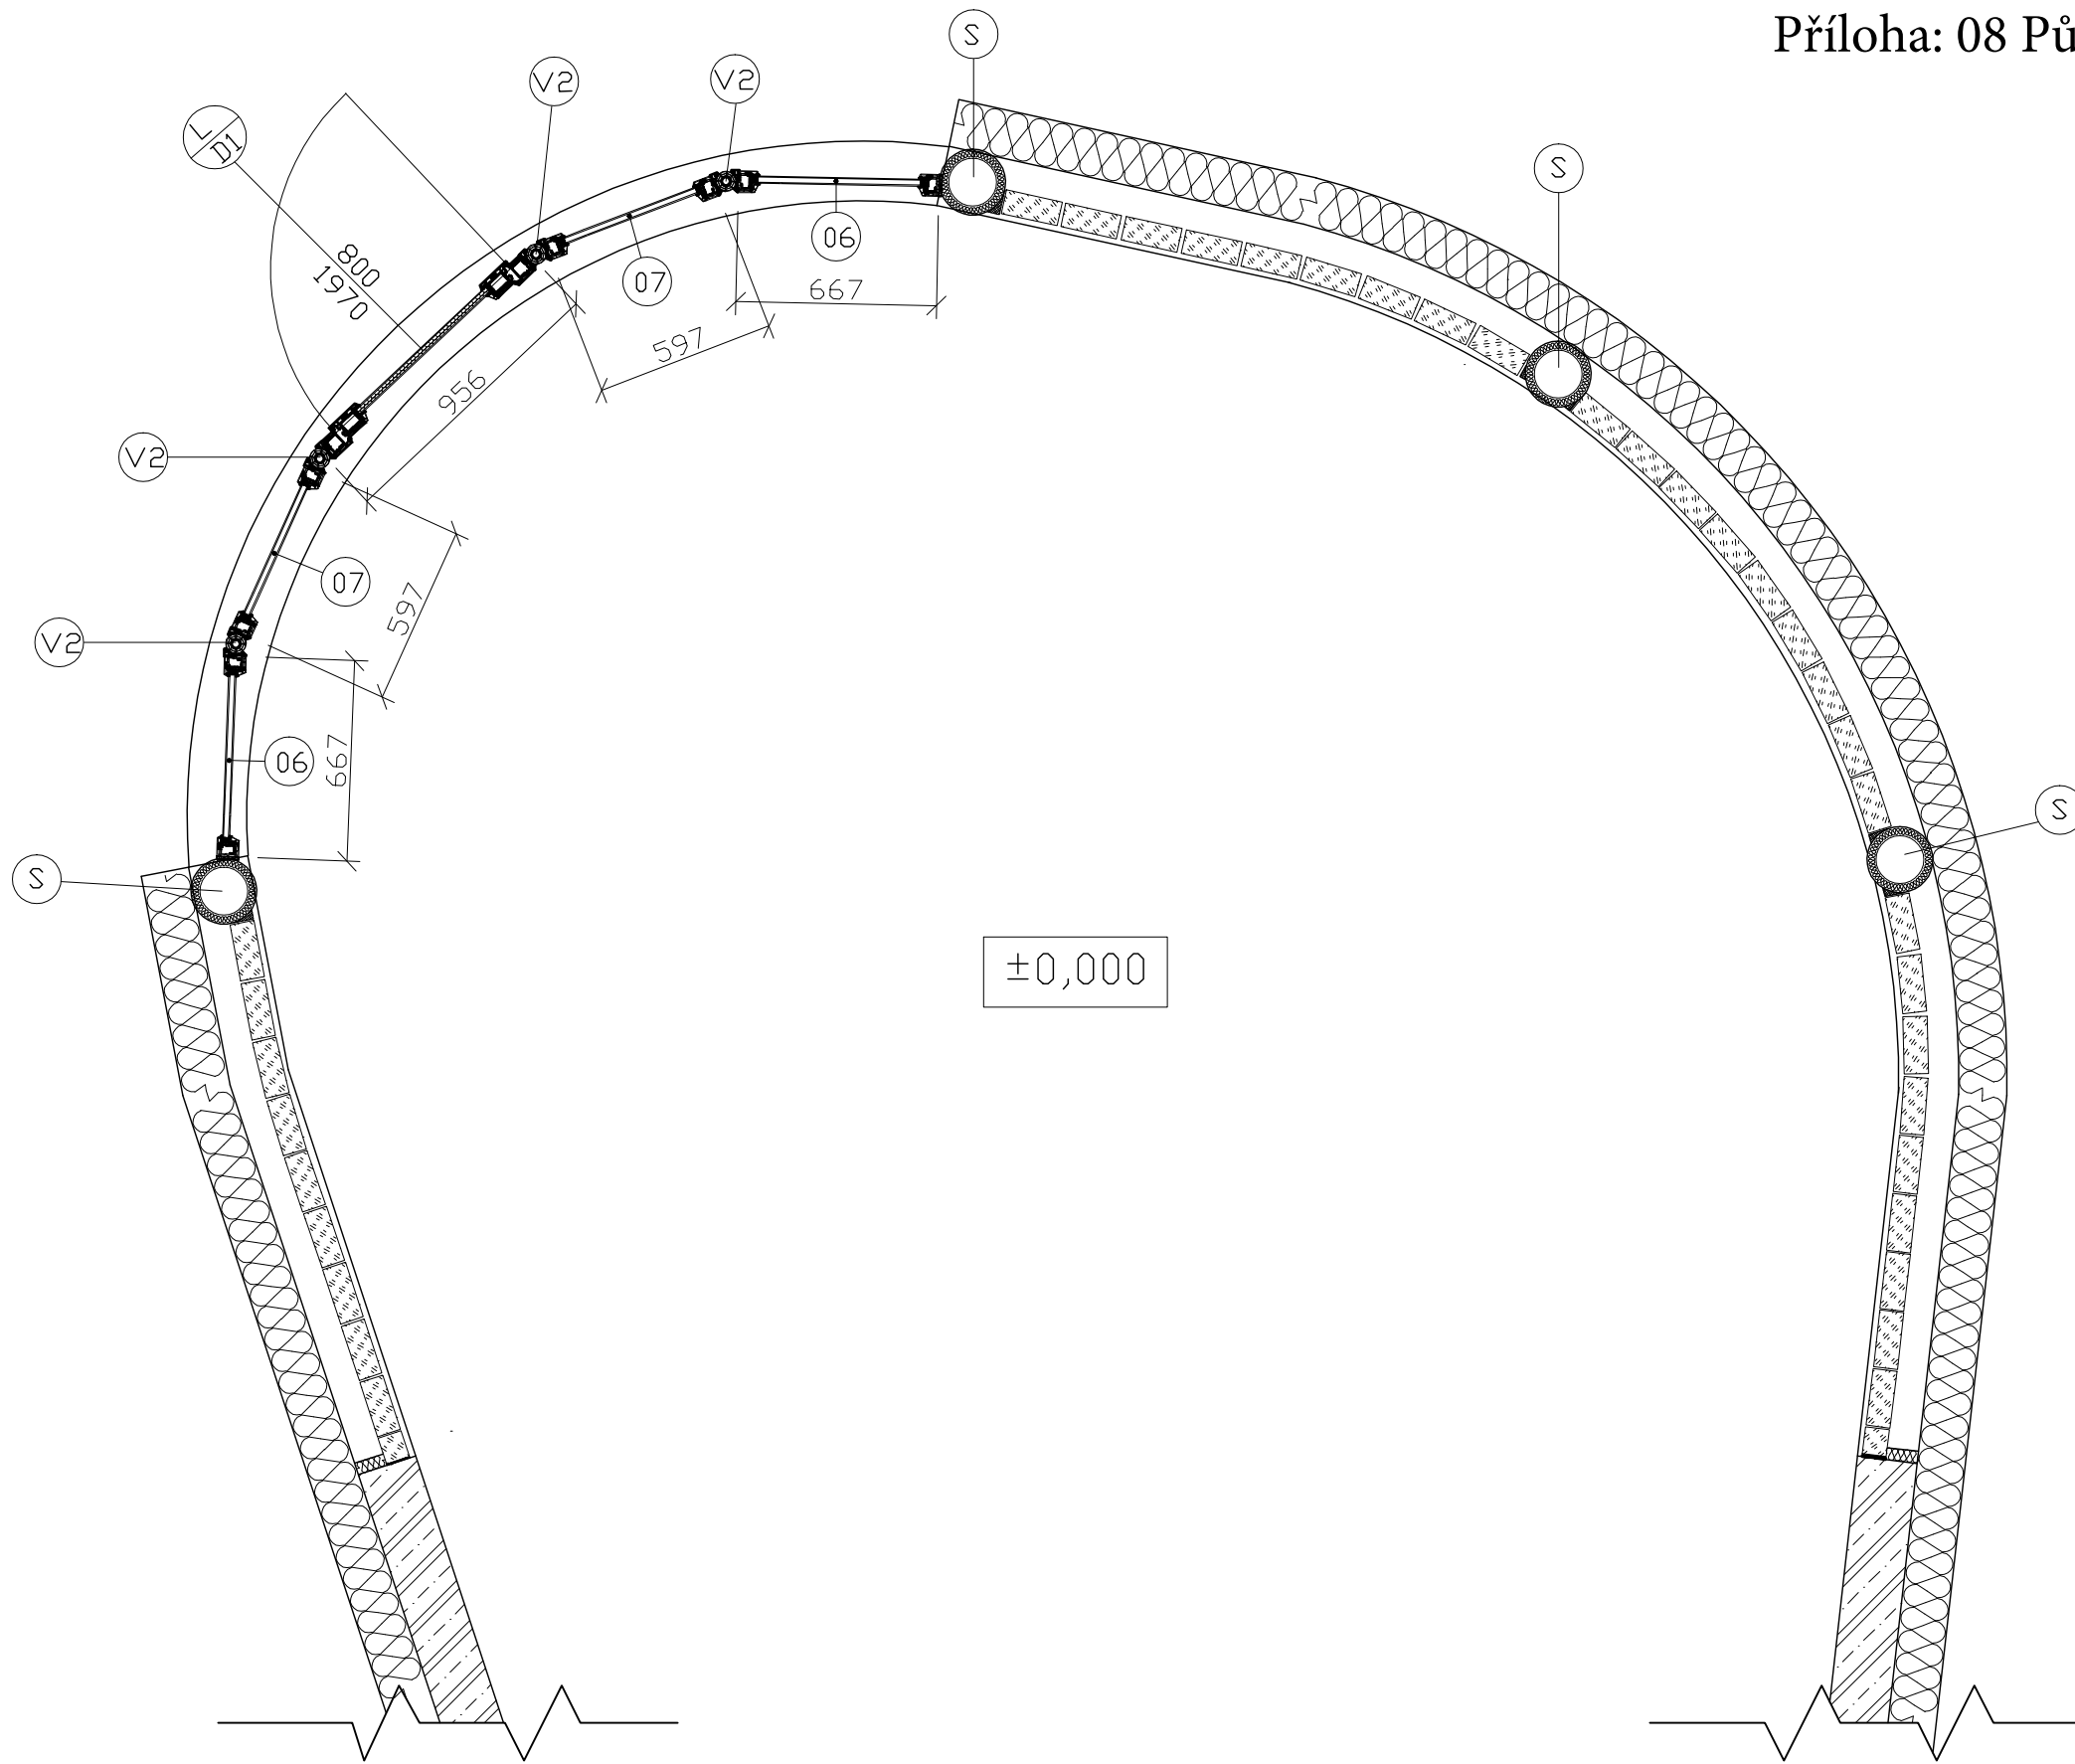


Příloha: 08 Půdorys – LUXFERY (Varianta 2)

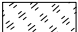

-  Tepelně izolační luxfera 190x190x80 mm
-  Doplnková luxfera 190x90x80 mm
-  Montážní pěna

VYPRACOVAL VÁCLAV JÍRA	VEDOUcí PRÁCE Ing. Pavel Neumann	 <b>ČVUT</b> ČESKÉ VYSOKÉ UČENÍ TECHNICKÉ V PRAZE
PŘEDMĚT : BAKALÁŘSKÁ PRÁCE		
OBSAH: PŮDORYS – LUXFERY (varianta 2)		FORMÁT A3
		MĚŘÍTKO 1:25
		DATUM 30.3.2018