
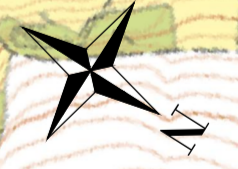



- LEGENDA
- NAVRŽENÉ VARIANTY:
- VARIANTA A
 - VARIANTA B
 - VARIANTA C
 - VARIANTA D
- OVLIVNĚNÉ POZEMNÍ KOMUNIKACE
- SILNICE II/315
 - SILNICE II/360
 - MÍSTNÍ KOMUNIKACE
- OSTATNÍ VZTAHY
- HRANICE K.Ú.
 - SCHVÁLENÝ KORIDOR DLE ÚP
 - NESCHVÁLENÝ KORIDOR DLE ÚP, V JEDNÁNÍ
- SOUŘADNICOVÝ SYSTÉM S-JTSK

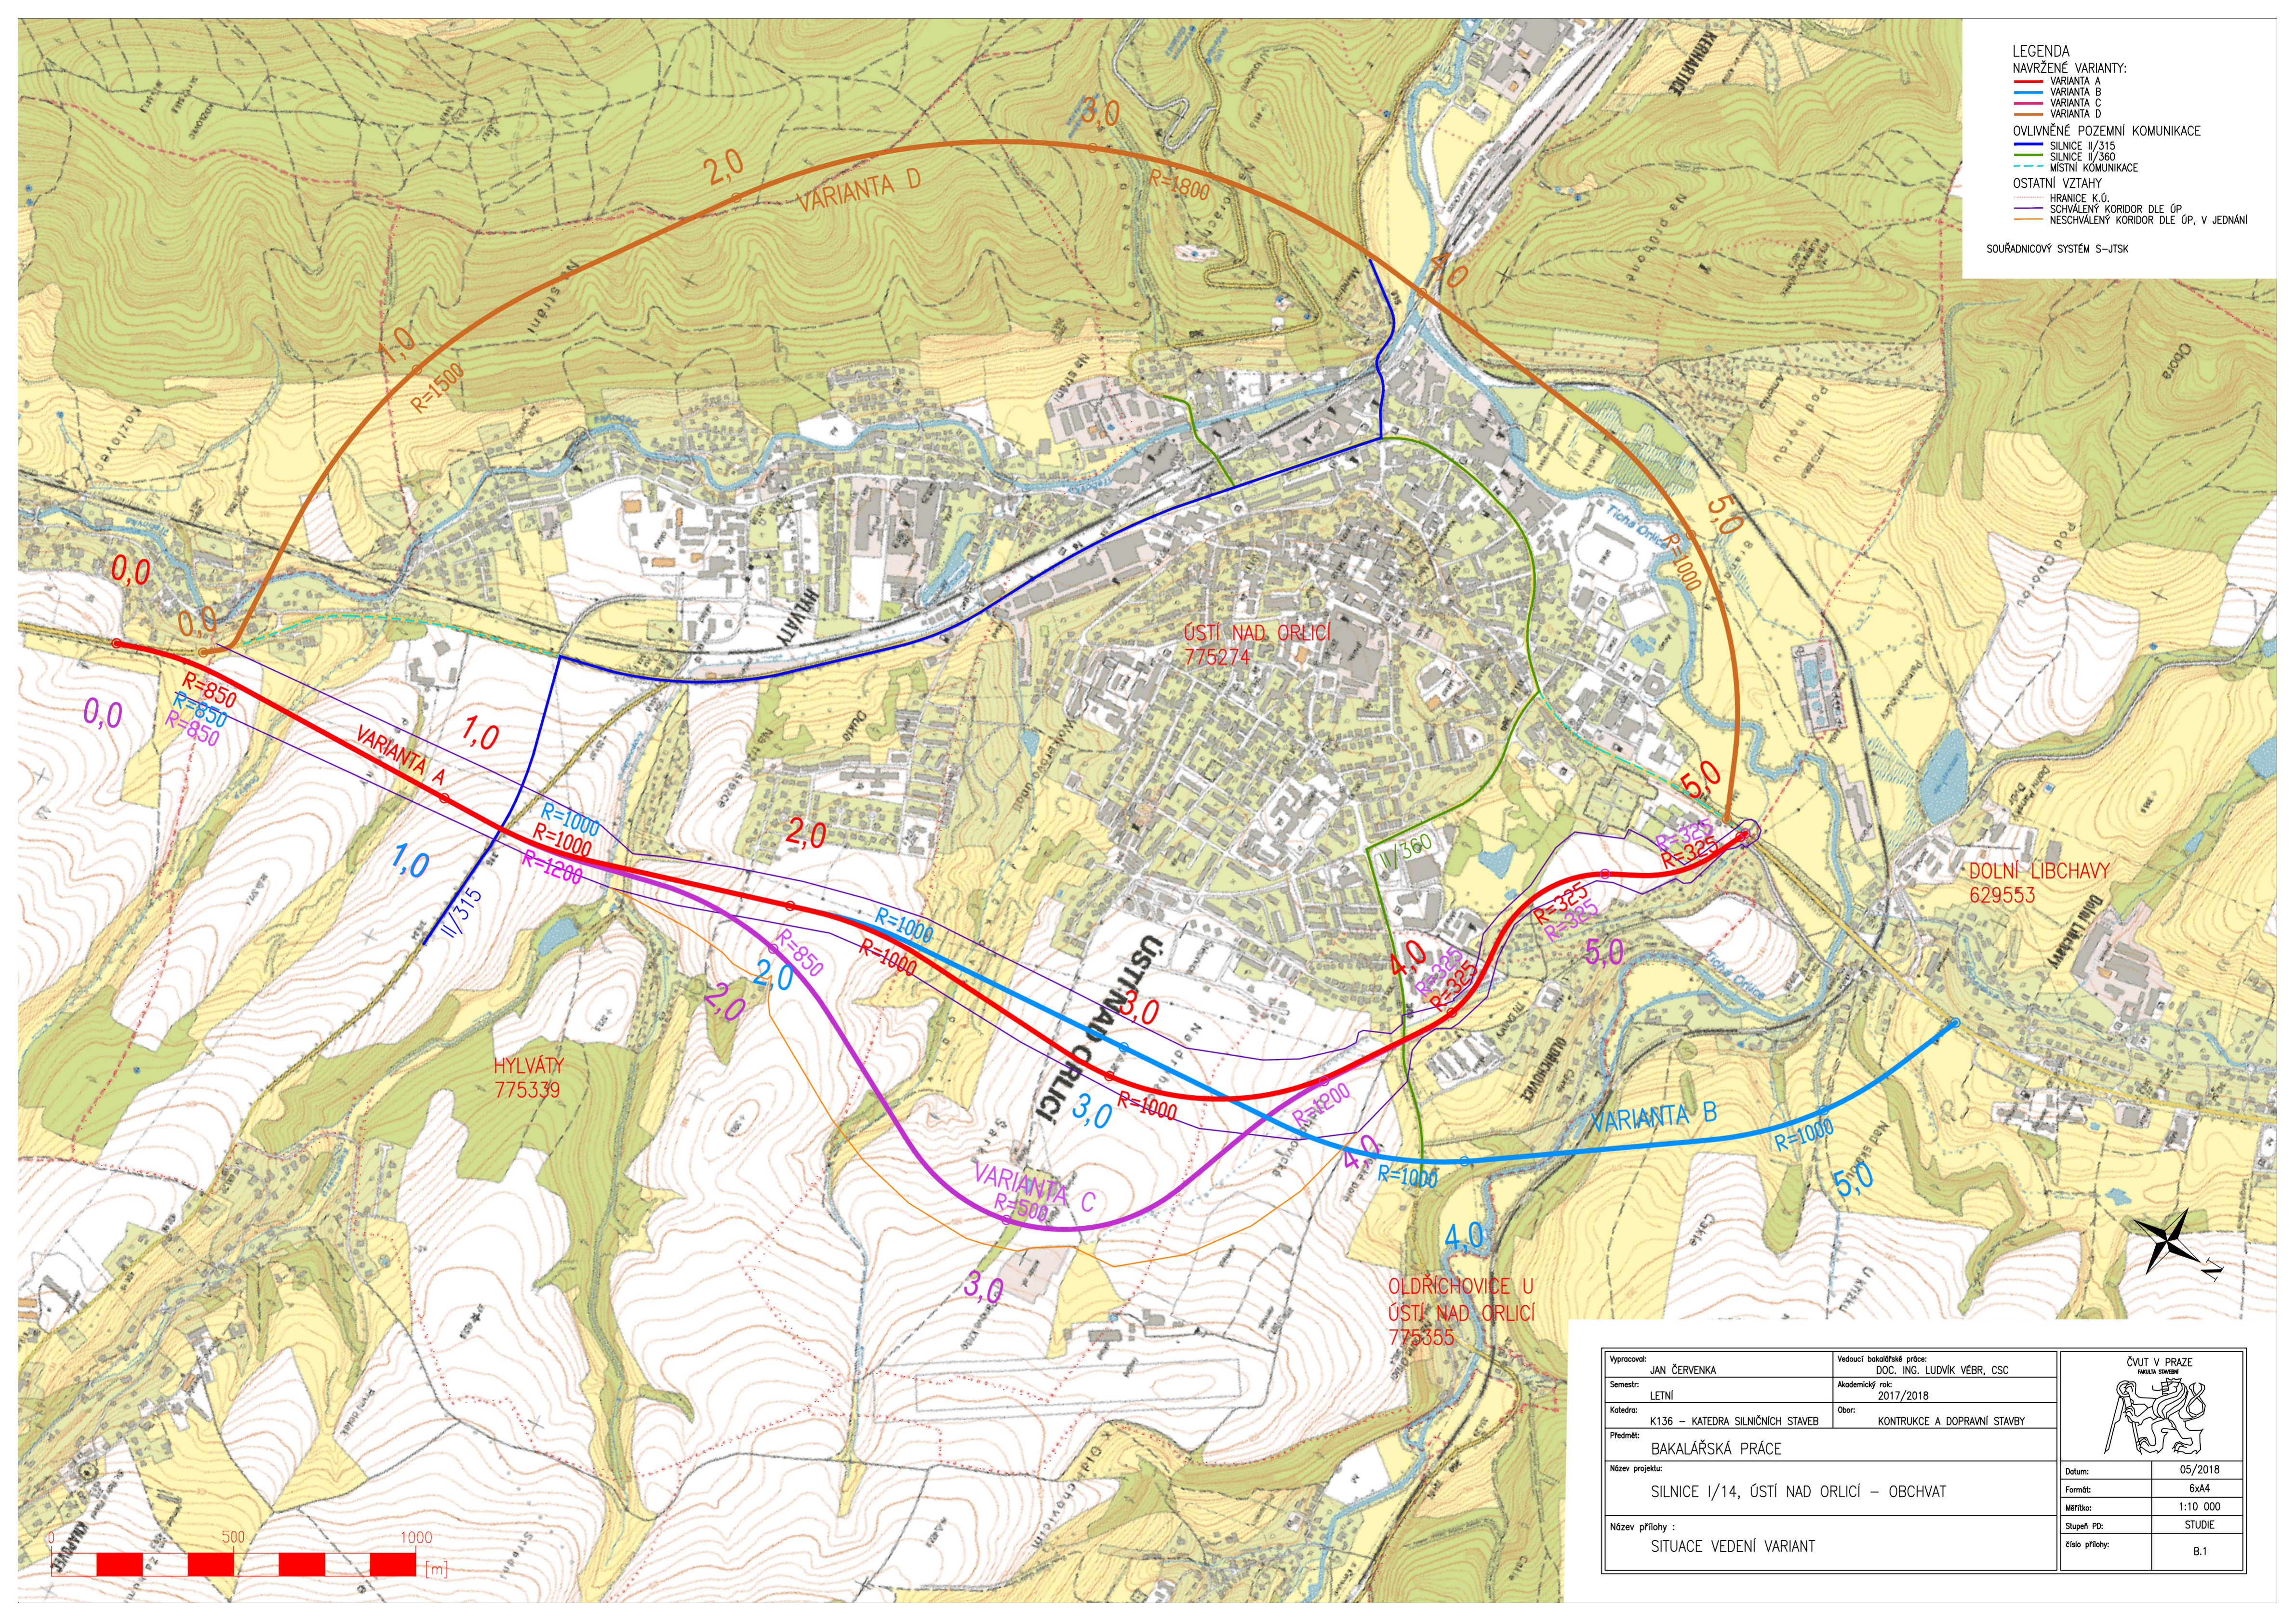

Vypracoval: JAN ČERVENKA	Vedoucí bakalářské práce: DOC. ING. LUDVÍK VĚBR, CSC	 ČVUT V PRAZE FAKULTA STAVĚNÍ
Semestr: LETNÍ	Akademický rok: 2017/2018	
Katedra: K136 – KATEDRA SILNIČNÍCH STAVEB	Obor: KONSTRUKCE A DOPRAVNÍ STAVBY	
Předmět: BAKALÁŘSKÁ PRÁCE		
Název projektu: SILNICE I/14, ÚSTÍ NAD ORLICÍ – OBCHVAT		Datum: 05/2018
Název přílohy: SITUACE VEDENÍ VARIANT		Formát: 6x44
		Měřítko: 1:10 000
		Stupeň PD: STUDIE
		Číslo přílohy: B.1