



PŮDORYS 1:500

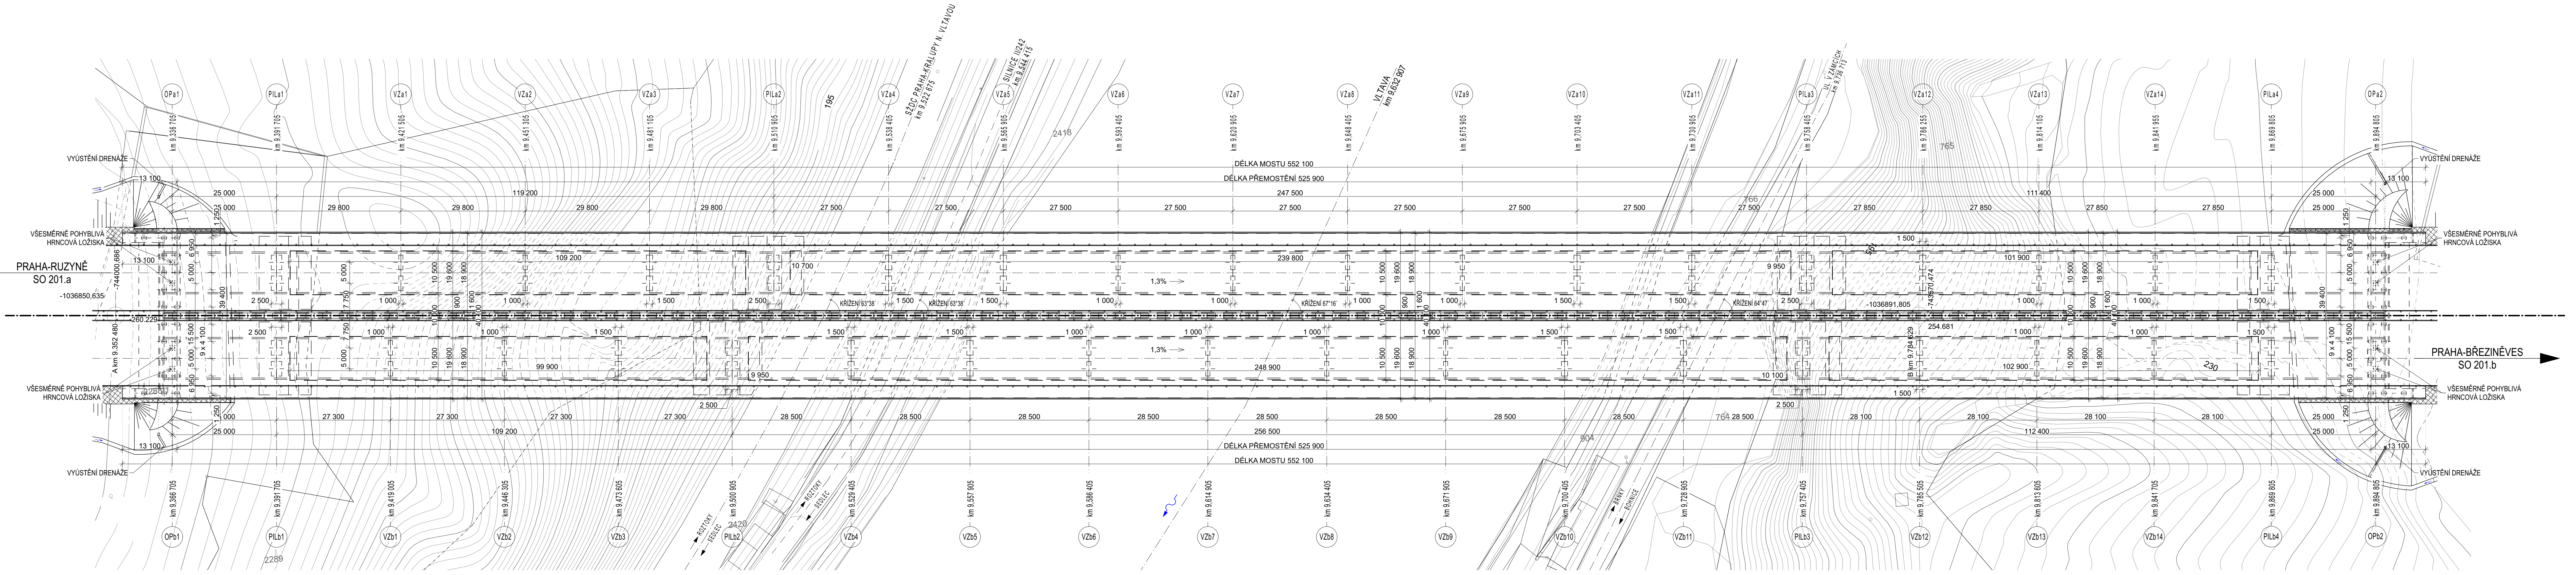

MATERIÁL

BETON	C30/37 - XF2 + XD1 + XC4
MOSTOVKA+VZPĚRY	C35/45 - XF2 + XD1 + XC4
OBLOUK	C30/37 - XF4 + XD3 + XC4
RÍMSA	C30/37 - XF4 + XA1 + XC4
ZÁKLADY	C30/37 - XF4 + XD3 + XC4
OPĚRA	C12/15
PODKLADNÍ BETON	
OCEL	
BETONÁŘSKÁ VÝTUŽ	B 500 B
PŘEDPÍNAČÍ VÝTUŽ	Y1860 S7
SOUŘADNICOVÝ SYSTÉM	JTSK
VÝSKOVÝ SYSTÉM	JADRAN

VYPRACOVALA RADKA JELINKOVÁ	VEDOUCÍ BAK. PRÁCE Ing. ROMAN ŠAFÁŘ Ph.D.	 ČVUT V PRAZE FAKULTA STAVĚBNÍ
PŘEDMĚT 133BAPK - BAKALÁŘSKÁ PRÁCE NÁVRH OBLOUKOVÉ MOSTNÍ KONSTRUKCE V PRAZE U SUCHDOLA		
DATUM 5/2018 SKUPINA K4-42 FORMÁT 14 x A4		Č. V. 01 MĚŘÍTKO 1:500
NÁZEV VYKRESU PŮDORYS		