
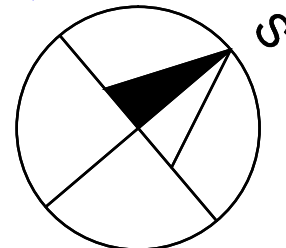


VYTVOŘENO VE VÝKOVEM PRODUKTU SPOLEČNOSTI AUTODESK

VYTVOŘENO VE VÝKOVEM PRODUKTU SPOLEČNOSTI AUTODESK

VYTVOŘENO VE VÝKOVEM PRODUKTU SPOLEČNOSTI AUTODESK

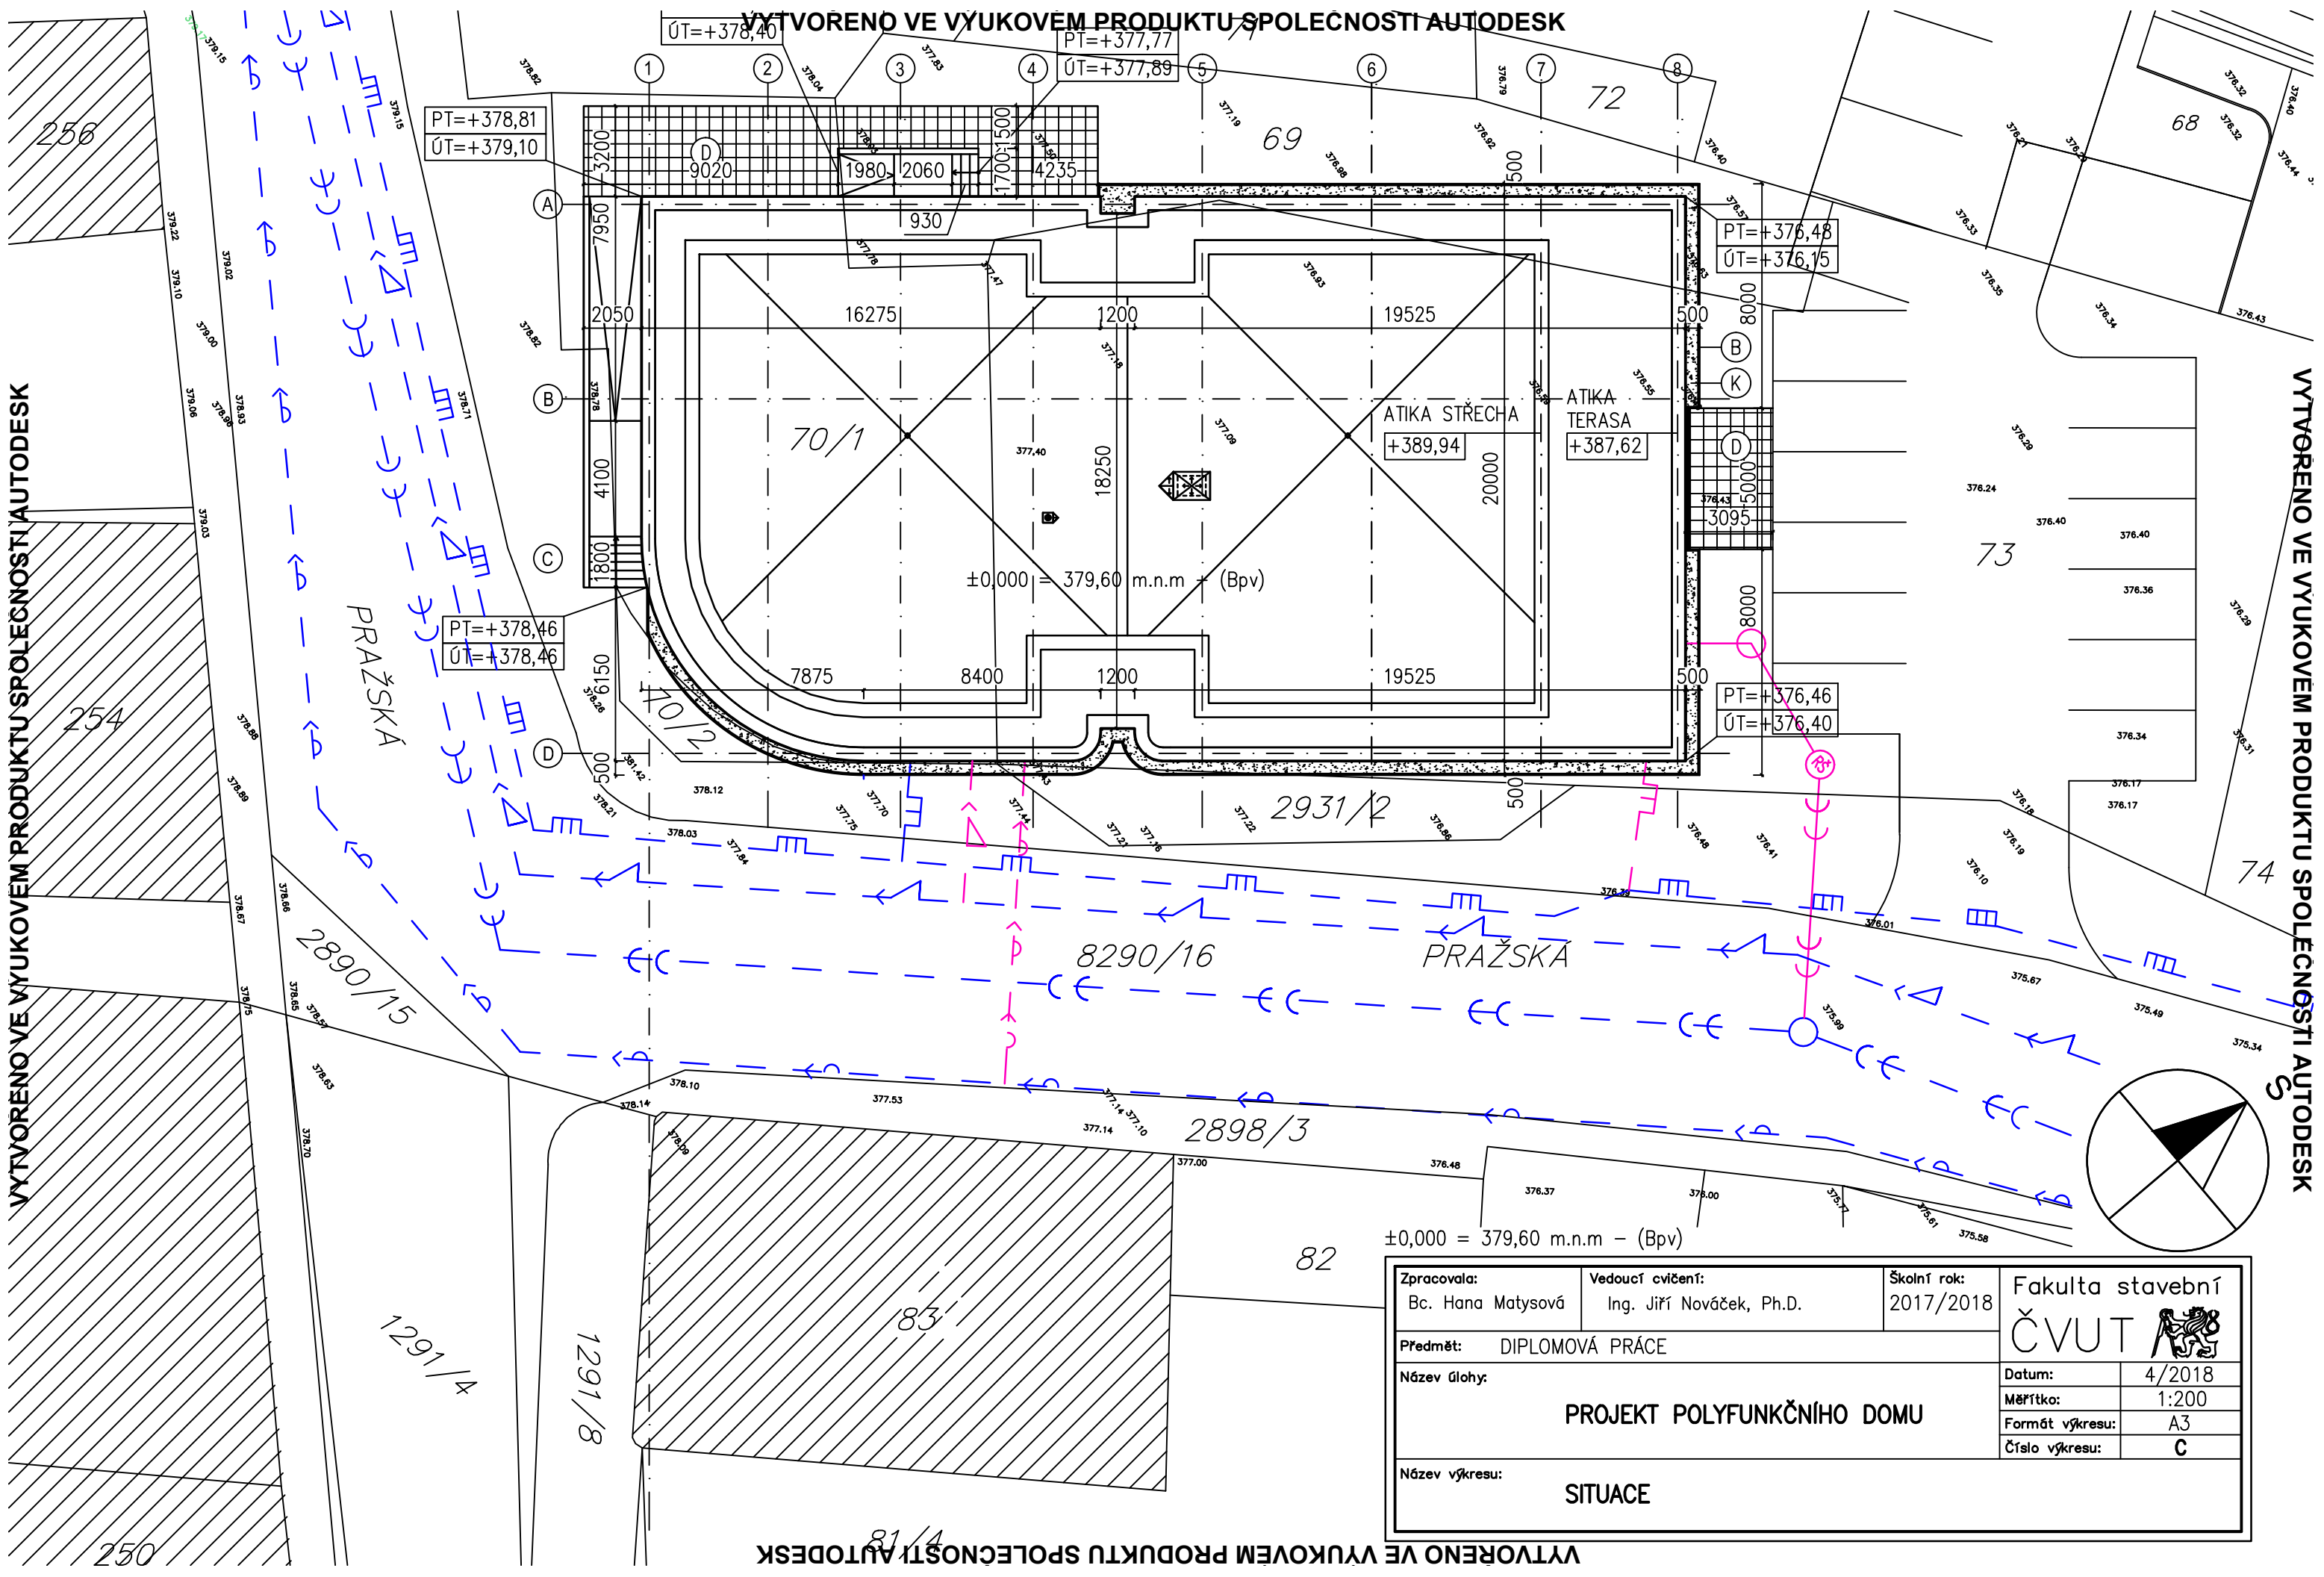

Zpracovala: Bc. Hana Matysová	Vedoucí cvičení: Ing. Jiří Nováček, Ph.D.	Školní rok: 2017/2018	Fakulta stavební ČVUT
Předmět: DIPLOMOVÁ PRÁCE			Datum: 4/2018
Název úlohy: PROJEKT POLYFUNKČNÍHO DOMU			Měřítko: 1:200
Název výkresu: SITUACE			Formát výkresu: A3
			Číslo výkresu: C

VYTVOŘENO VE VÝKOVEM PRODUKTU SPOLEČNOSTI AUTODESK