

1

2

3

4


5


Legenda:

- 1 - škola
- 2 - jídelna
- 3 - nové území pro bydlení
- 4 - nové území pro průmysl
- 5 - železnice




0 50 100 150 m

Vypracovala: Bc. Lucie Stražovanová	Konzultant: Ing. Jan Tilinger, Ph.D.	Akademický rok: 2017/2018	FAKULTA STAVEBNÍ ČVUT 
Předmět: Diplomová práce			Datum: 5/2018
Název: Střední odborná škola Al Hasakah, Sýrie			Měřítko:
Výkres: Situace širších vztahů			Výkres číslo: 01

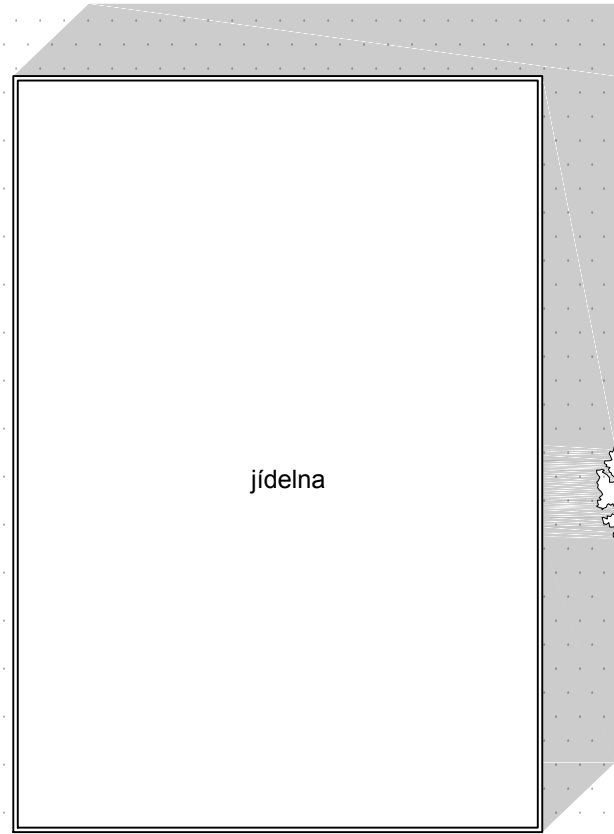


jídelna



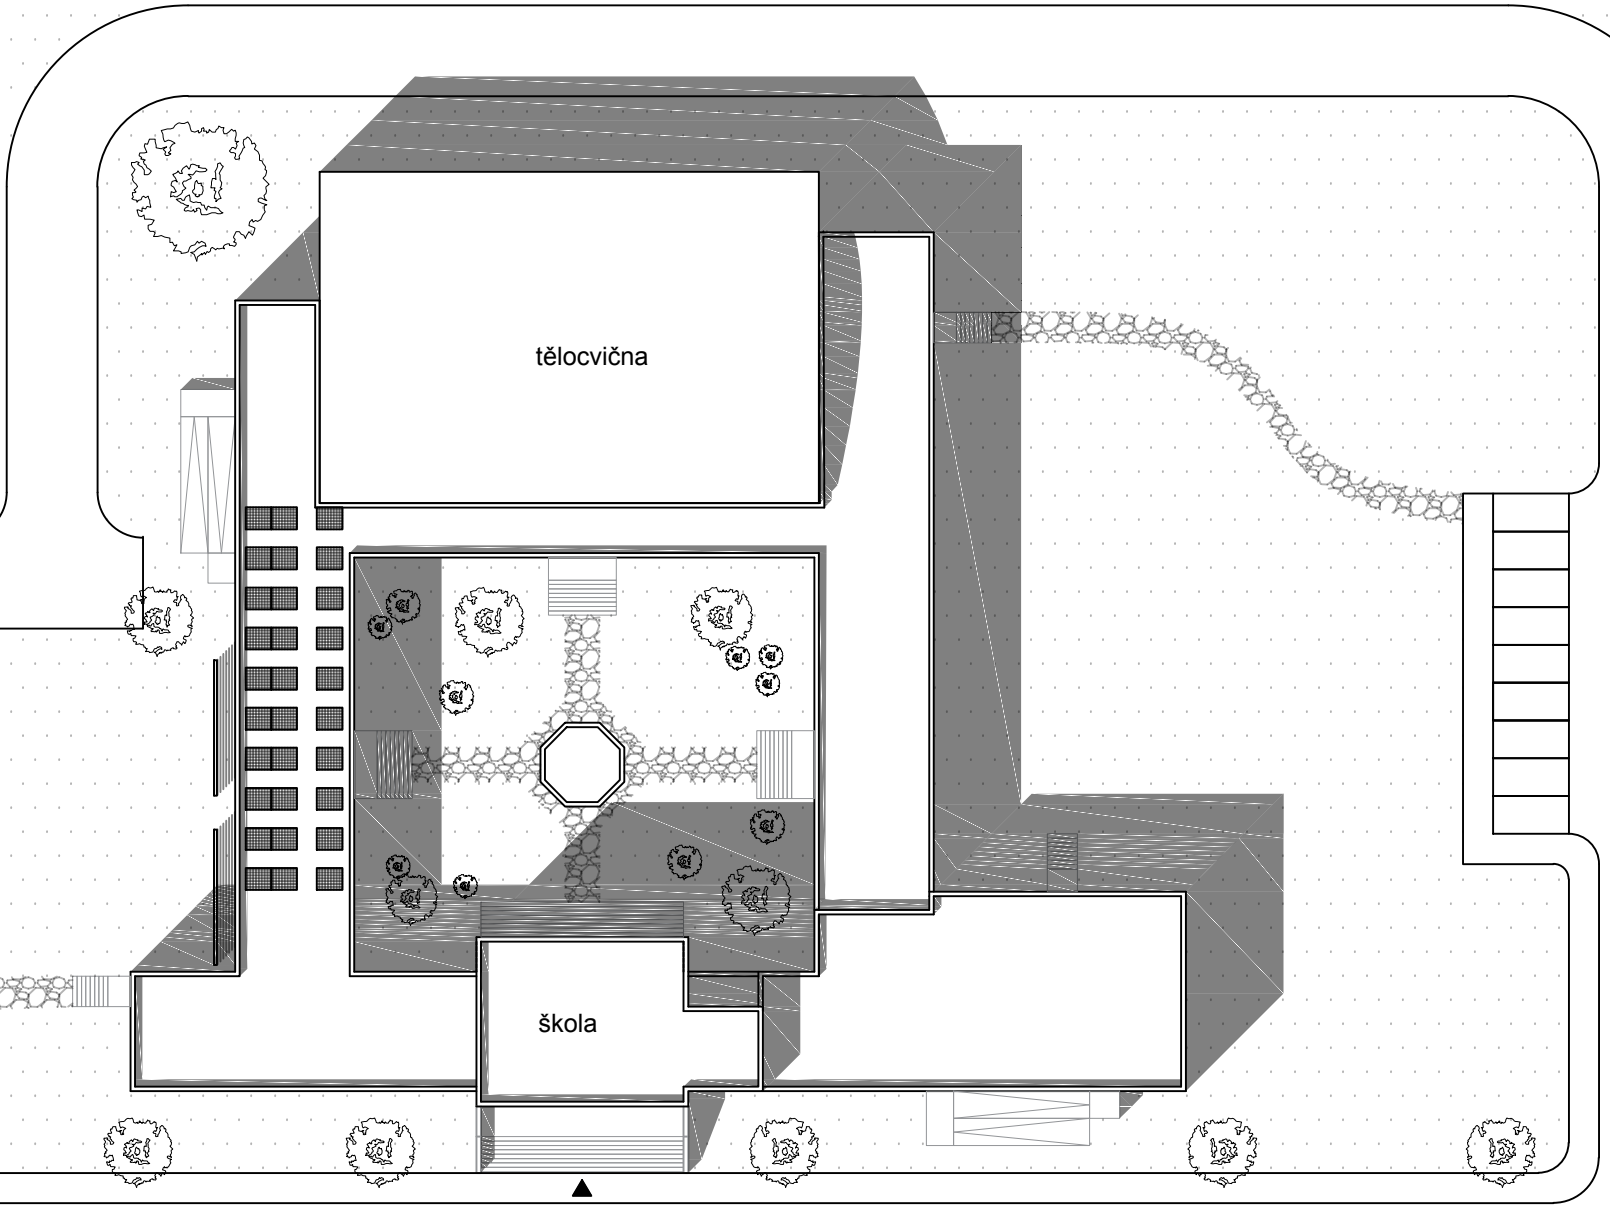




tělocvična

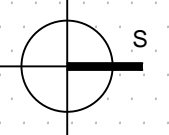škola

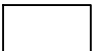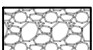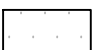


Legenda:

-  zpevněná plocha - cesta, chodník
-  dlážděný kamenný chodník
-  zatravněná plocha  nová zeleň

Vypracovala: Bc. Lucie Stražovanová	Konzultant: Ing. Jan Tílinger, Ph.D.	Akademický rok: 2017/2018	FAKULTA STAVEBNÍ ČVUT 
Předmět: Diplomová práce			Datum: 5/2018
Název: Střední odborná škola Al Hasakah, Sýrie			Měřítko: 1: 500
Výkres: Situace			Výkres číslo: 02


Půdorys 1.NP

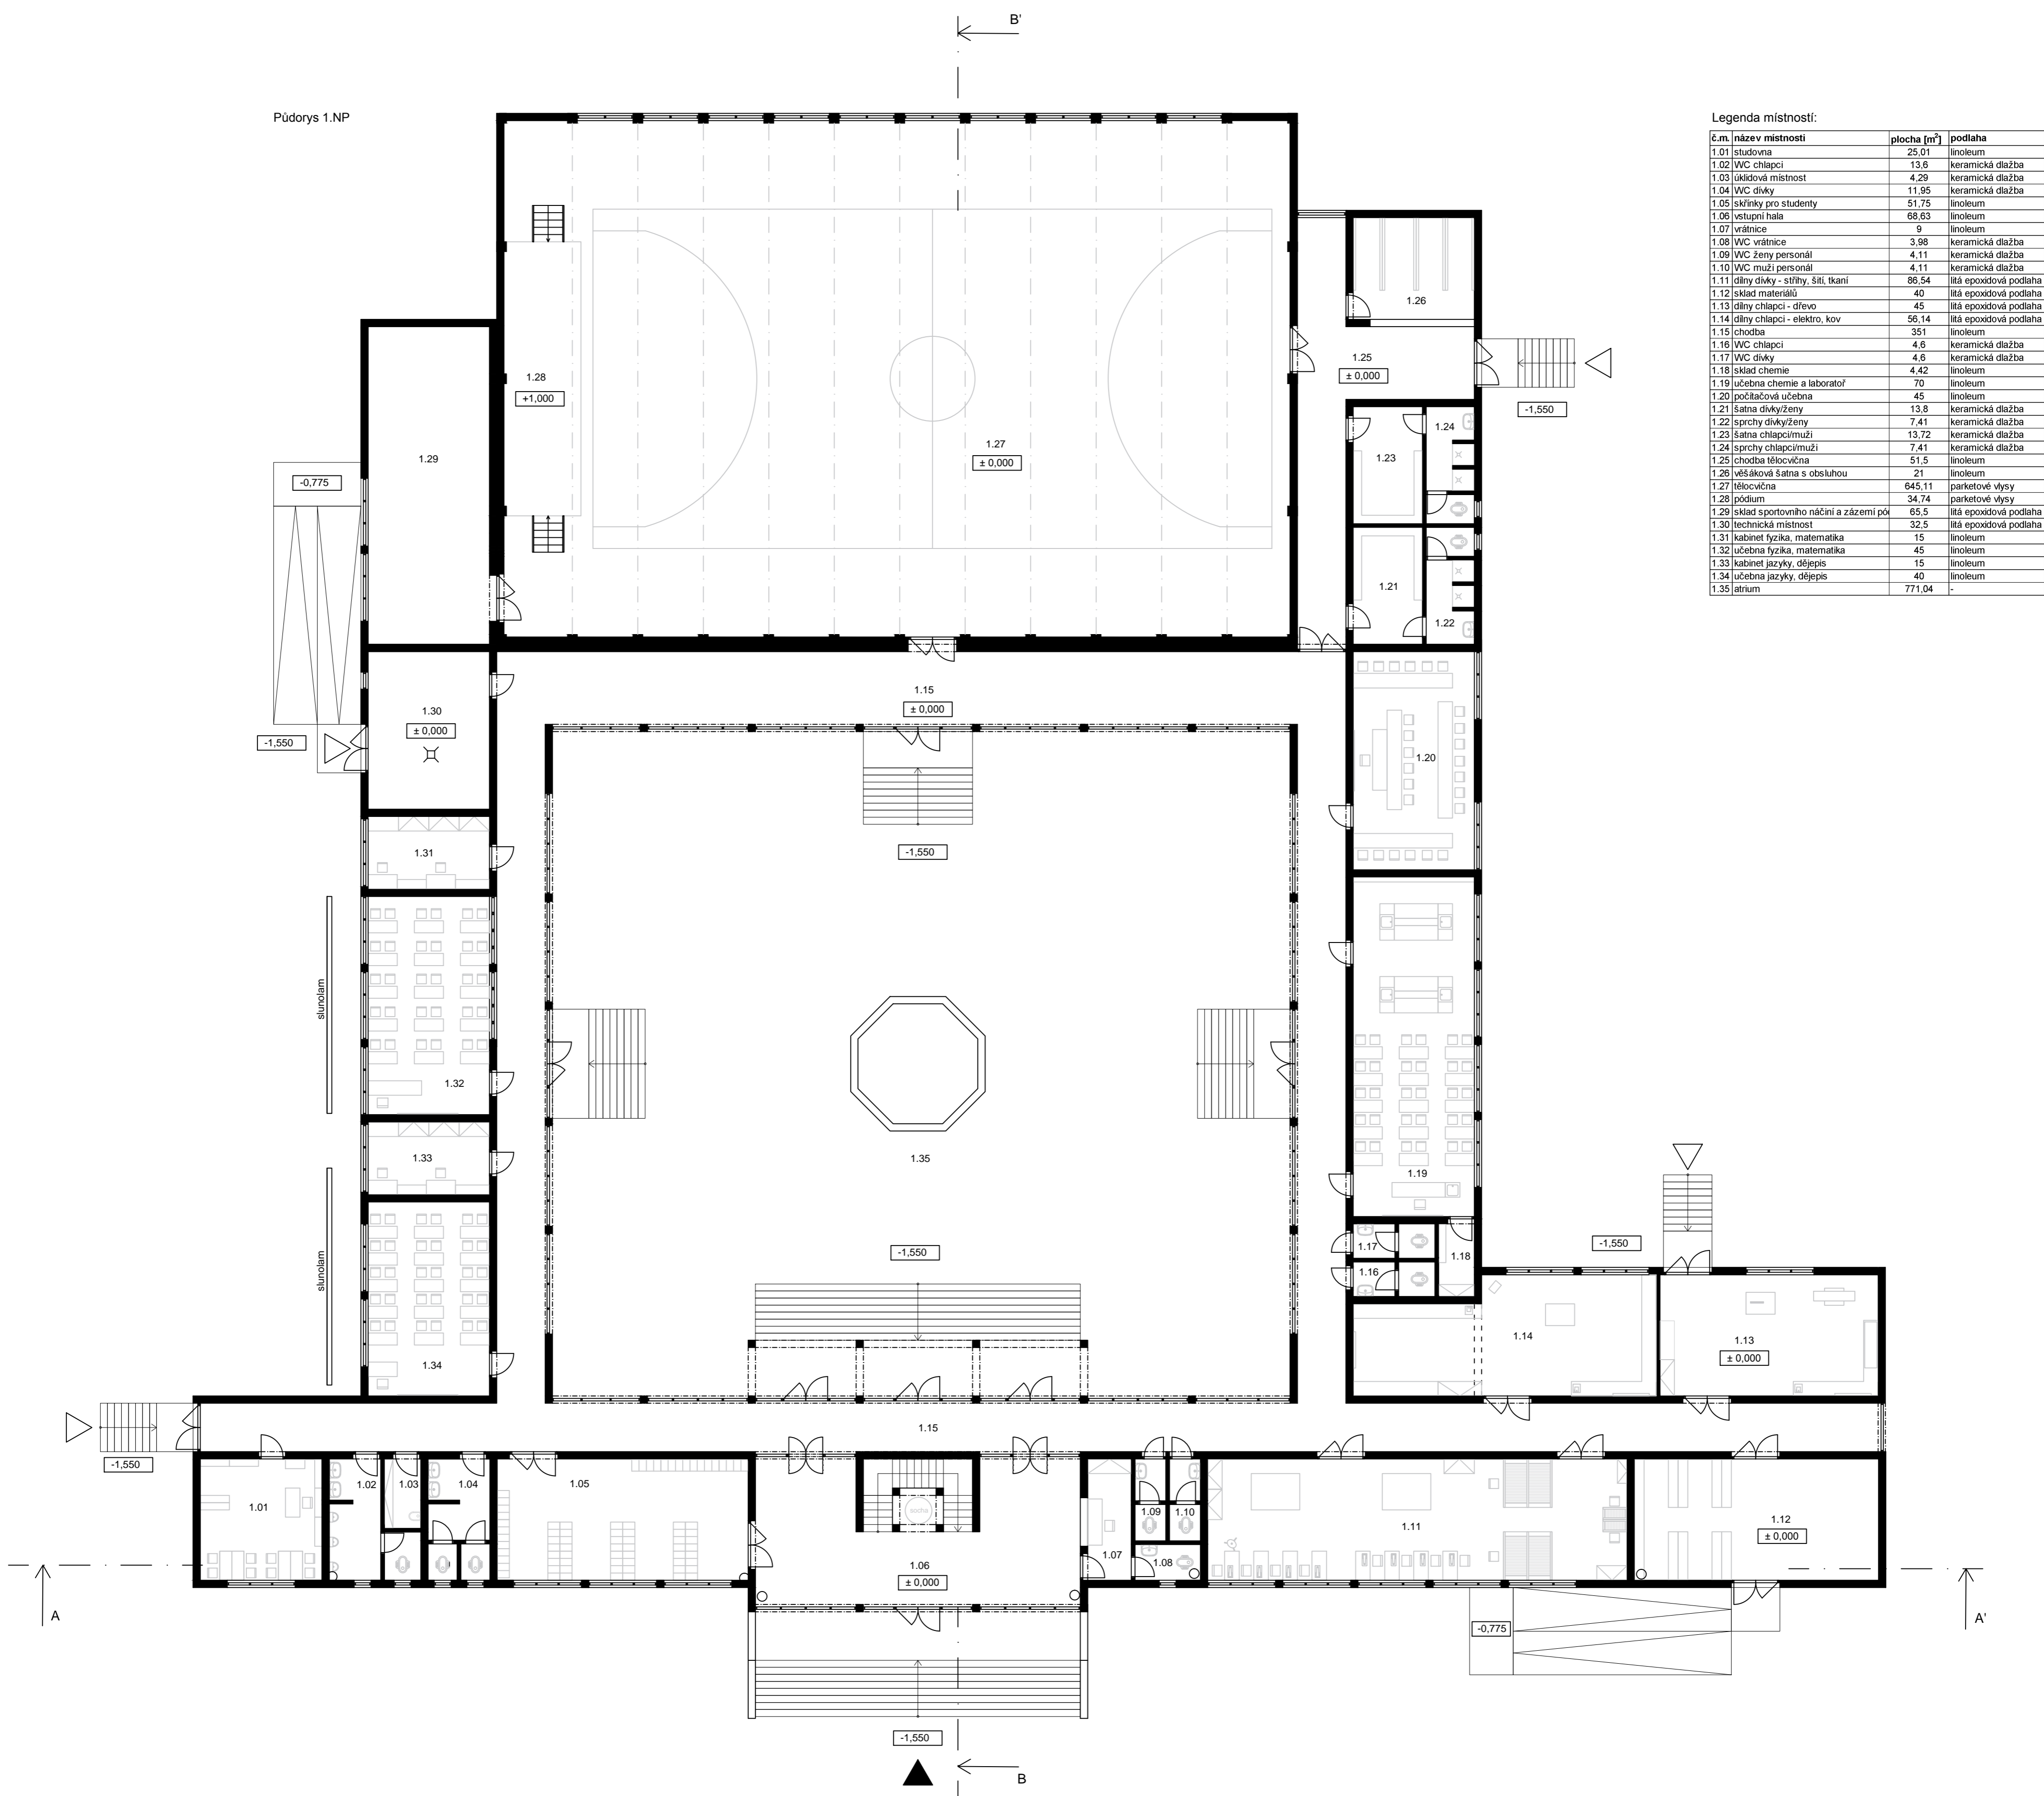


Legenda místností:

č.m.	název místnosti	plocha [m ²]	podlaha
1.01	studovna	25,01	inoleum
1.02	WC chlápci	13,6	keramická dlažba
1.03	ukádková místnost	4,29	keramická dlažba
1.04	WC dívky	11,95	keramická dlažba
1.05	skřítky pro studenty	51,75	inoleum
1.06	vestupní hala	68,63	inoleum
1.07	vrátnice	9	inoleum
1.08	WC vrátnice	3,98	keramická dlažba
1.09	WC ženy personál	4,11	keramická dlažba
1.10	WC muž personál	4,11	keramická dlažba
1.11	dělny dívky - střihy, šití, tkání	86,54	lita epoxidová podlaha
1.12	sklad materiálů	40	lita epoxidová podlaha
1.13	dělny chlápci - dřevo	45	lita epoxidová podlaha
1.14	dělny chlápci - elektro, kov	55,14	lita epoxidová podlaha
1.15	chodba	351	inoleum
1.16	WC chlápci	4,6	keramická dlažba
1.17	WC dívky	4,6	keramická dlažba
1.18	sklad chemie	4,42	inoleum
1.19	učebna chemie a laboratoř	70	inoleum
1.20	počítačová učebna	45	inoleum
1.21	šatna dívky/ženy	13,8	keramická dlažba
1.22	šprchy dívky/ženy	7,41	keramická dlažba
1.23	šatna chlápci/muži	13,72	keramická dlažba
1.24	šprchy chlápci/muži	7,41	keramická dlažba
1.25	chodba tělocvična	51,5	inoleum
1.26	věšáková šatna s obsluhou	21	inoleum
1.27	tělocvična	645,11	parketové výsly
1.28	podium	34,74	parketové výsly
1.29	sklad sportovního náčiní a zázemí pól	65,5	lita epoxidová podlaha
1.30	technická místnost	32,5	lita epoxidová podlaha
1.31	kabinet fyzika, matematika	15	inoleum
1.32	učebna fyzika, matematika	45	inoleum
1.33	kabinet jazyky, dějepis	15	inoleum
1.34	učebna jazyky, dějepis	40	inoleum
1.35	atrium	771,04	-


Rez A - A'

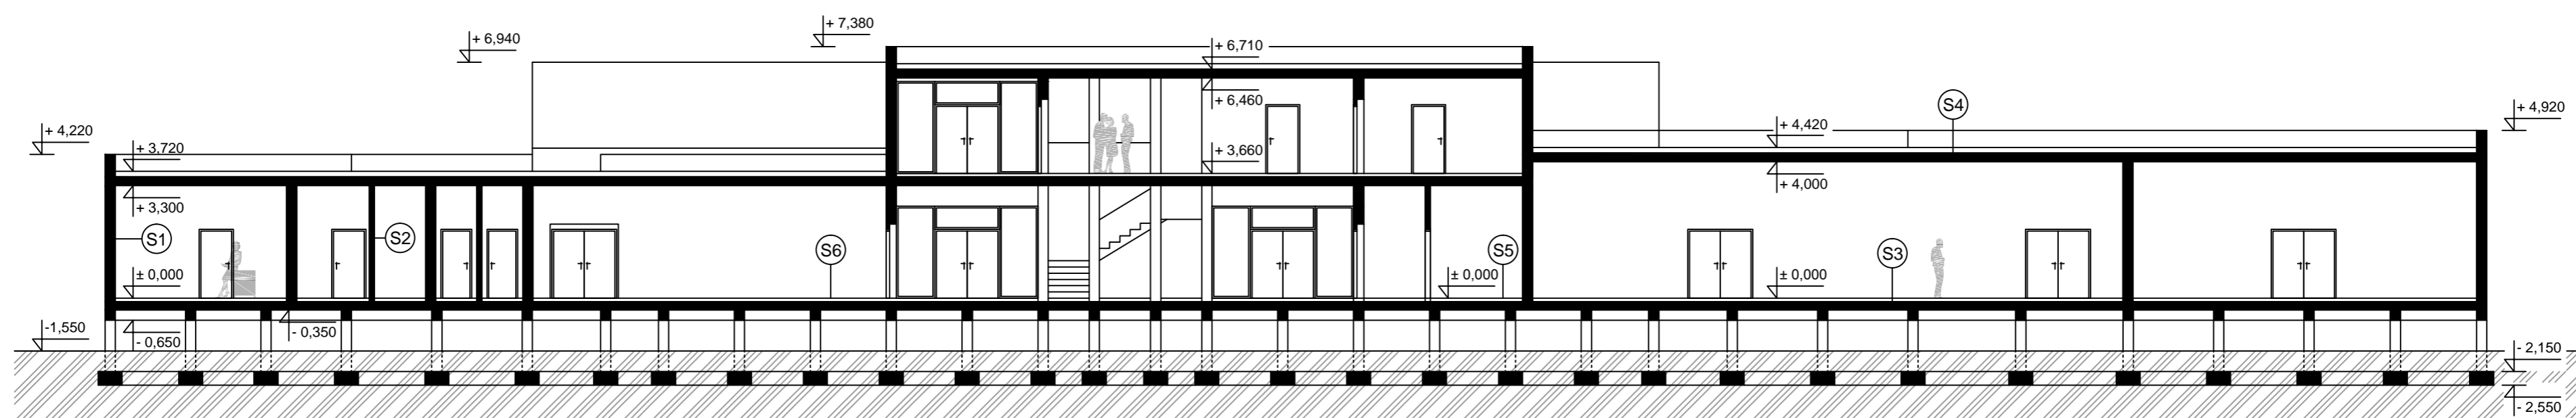


S1 - obvodové stěny a vnitřní nosné stěny

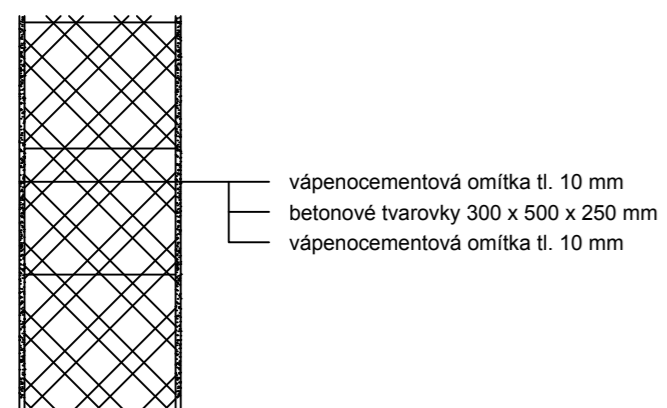


S2 - příčky

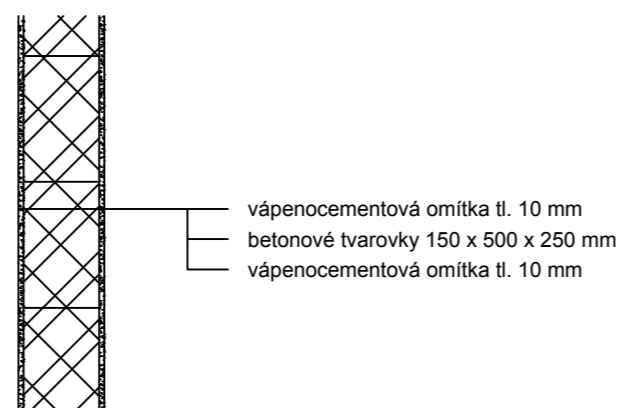


S3 - podlaha s epoxidovou stěrkou

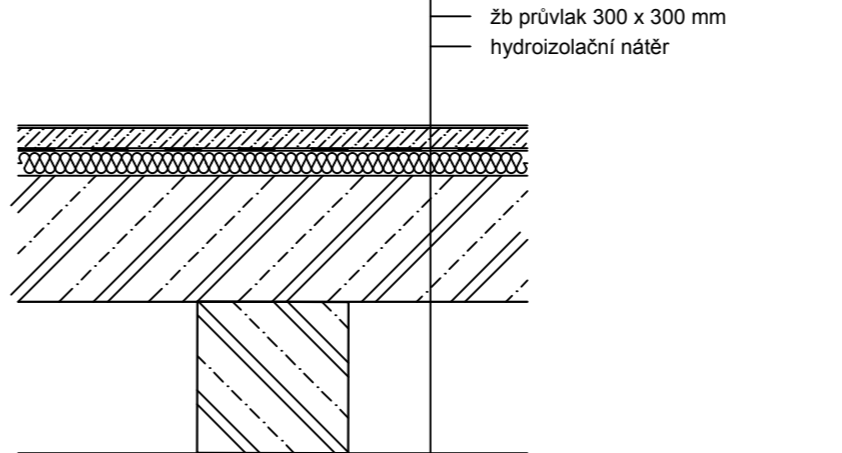



S4 - střešní plochá

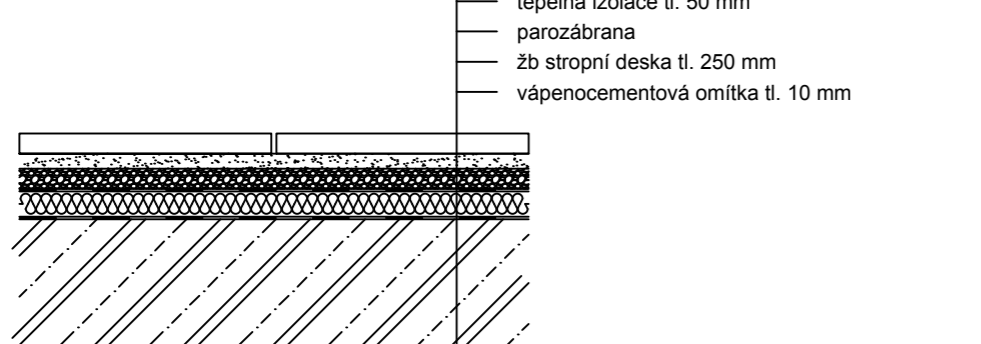

S5 - podlaha s keram. dlažbou

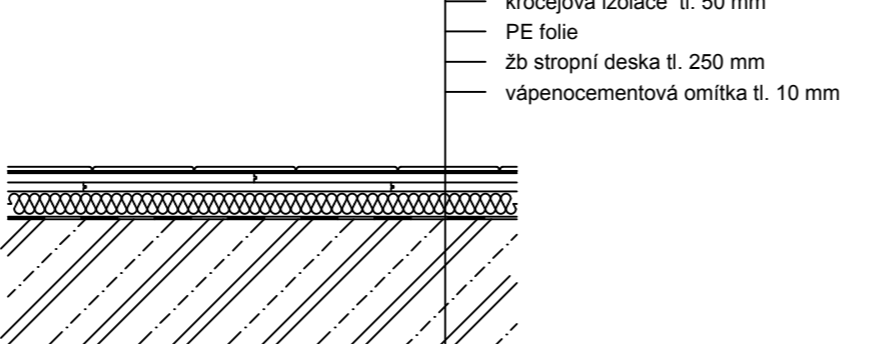


S6 - podlaha inoleum

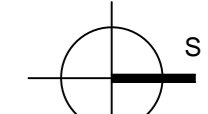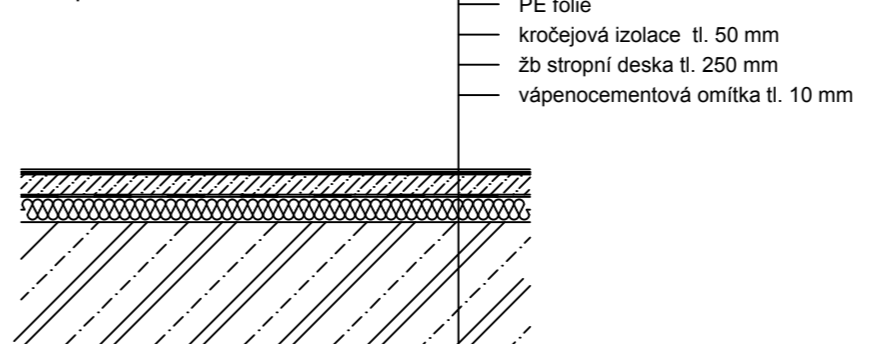







Vypracovala: Bc. Lucie Stražanová	Konzultant: Ing. Jan Tlíngr, Ph.D.	Akademický rok: 2017/2018	FAKULTA STAVEBNÍ ČVUT
Předmět: Diplomová práce	Název: Střední odborná škola Al Hasakah, Sýrie		Datum: 5/2018
Výkres: Půdorys 1.NP a řez A - A'	Mřítko: 1:150		Výkres číslo: 03

Púdorys 2.NP

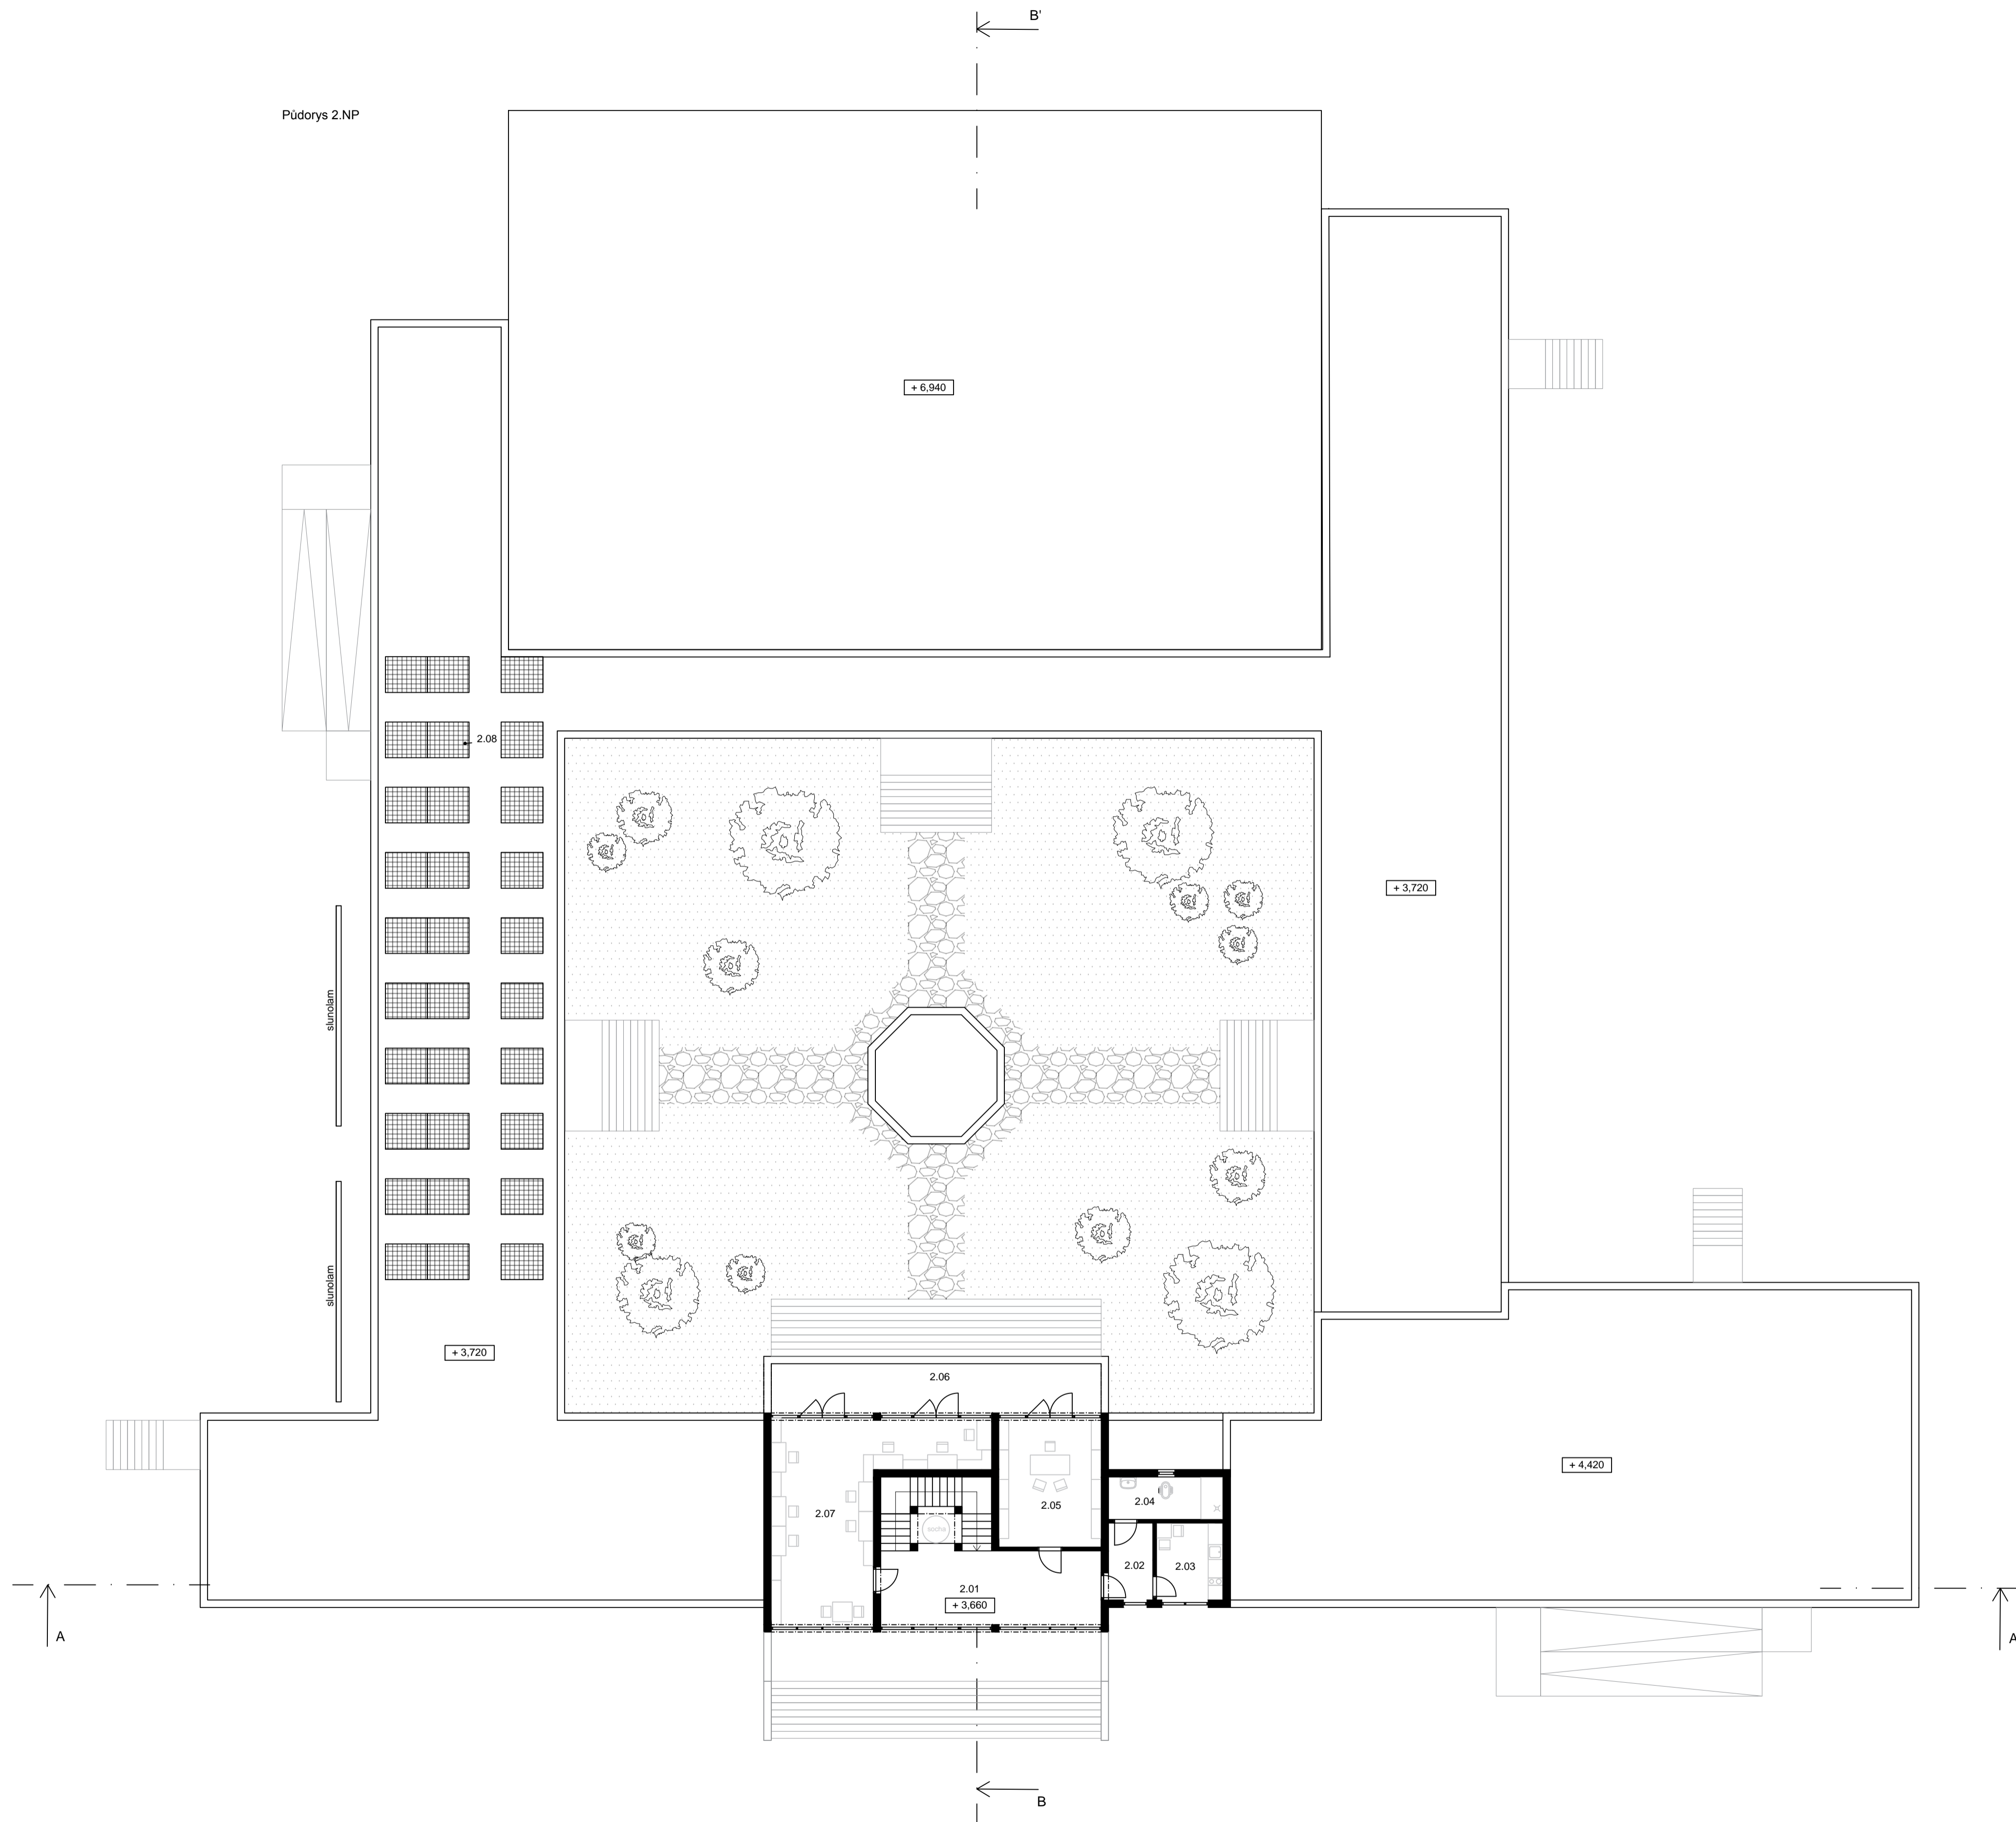


Legenda místností:

č.m.	název místnosti	plocha [m ²]	podlaha
2.01	podesta	26,77	inoleum
2.02	chodba	5,92	inoleum
2.03	kuchyňka učitelé	8,44	keramická dlažba
2.04	koupejna učitelé	8,02	keramická dlažba
2.05	ředitelna	21,37	inoleum
2.06	holba	26,9	betonová dlažba
2.07	skladovna	44,05	inoleum
2.08	solární panely	74	betonová dlažba

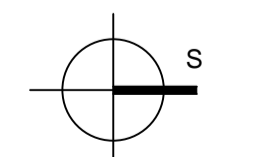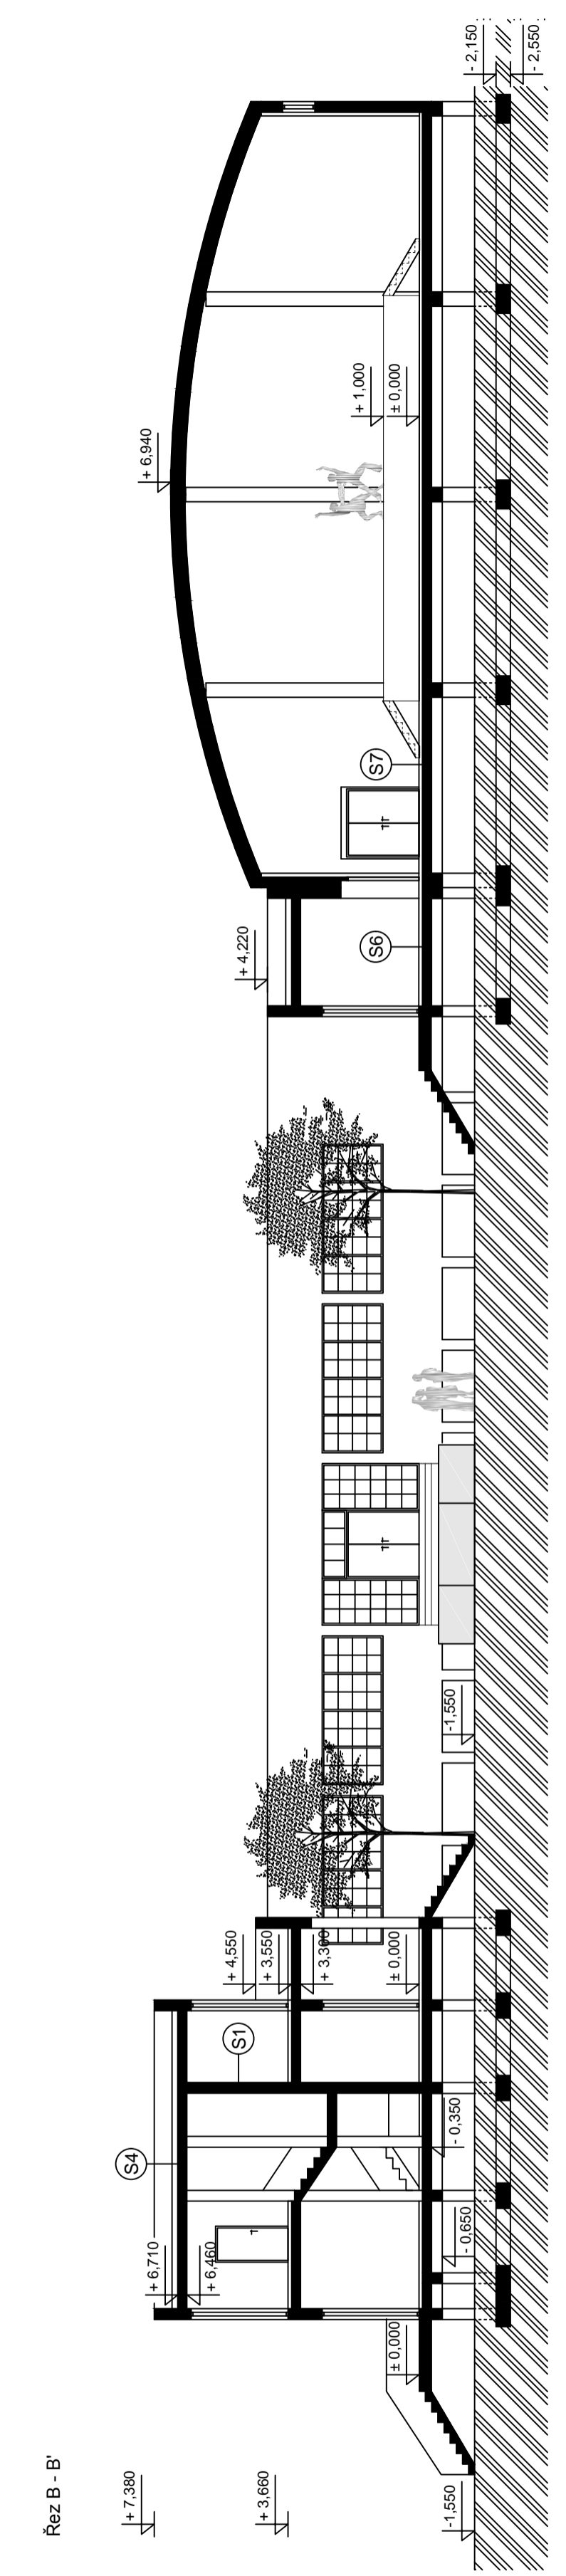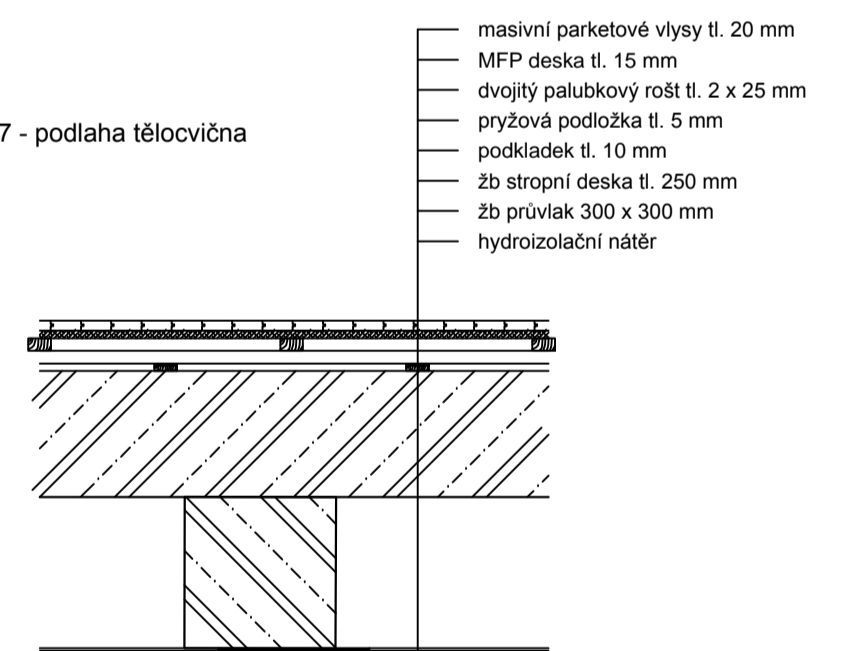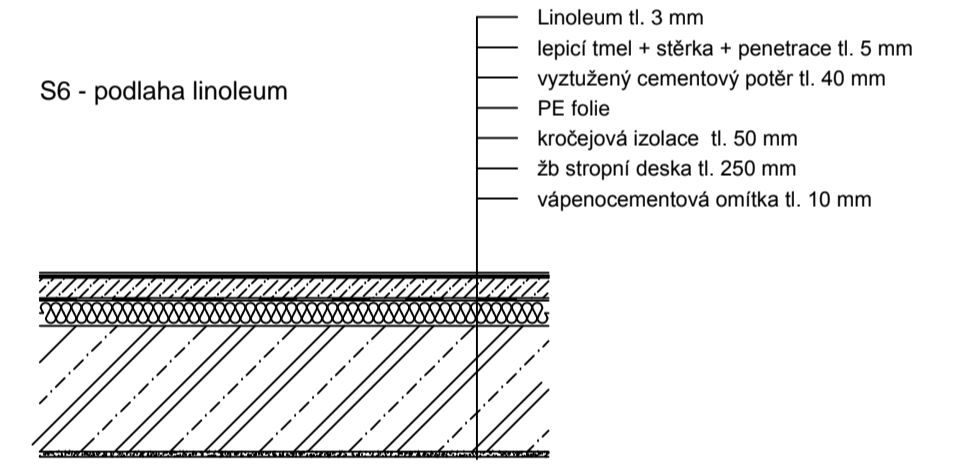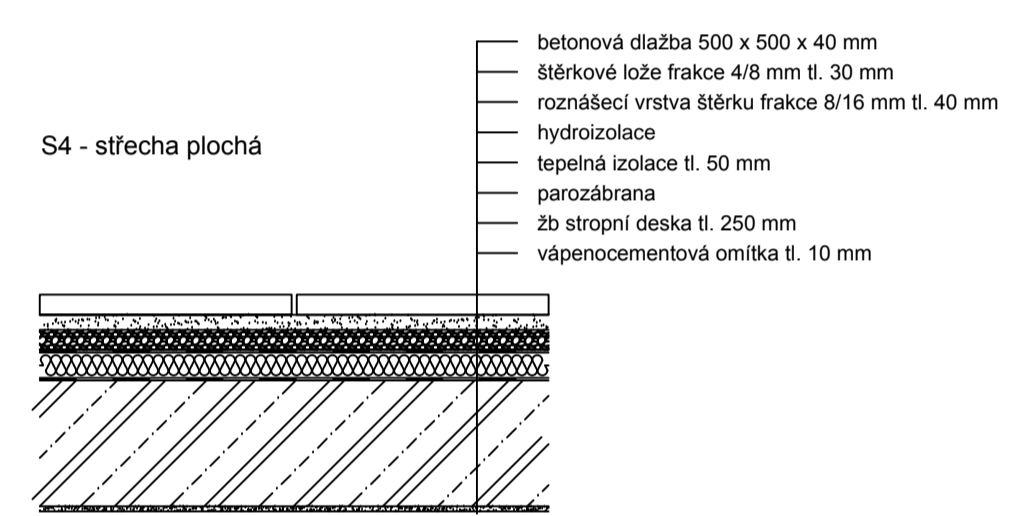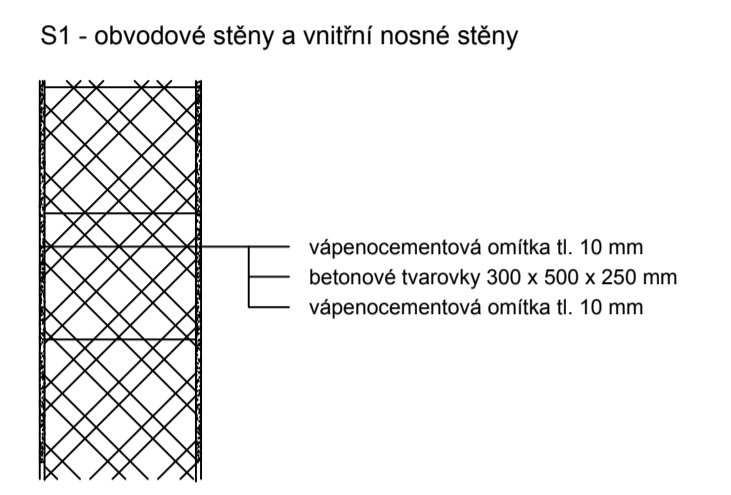


Vypracovala: Bc. Lucie Stražovaná	Konzultant: Ing. Jan Tilinger, Ph.D.	Akademický rok: 2017/2018	FAKULTA STAVEBNÍ CVUT
Předmět: Diplomová práce			Datum: 5/2018
Název: Střední odborná škola Al Hasakah, Sýrie			Měřítko: 1:150
Výkres: Púdorys 2.NP a rez B - B'			Výkres číslo: 04


Východní pohled

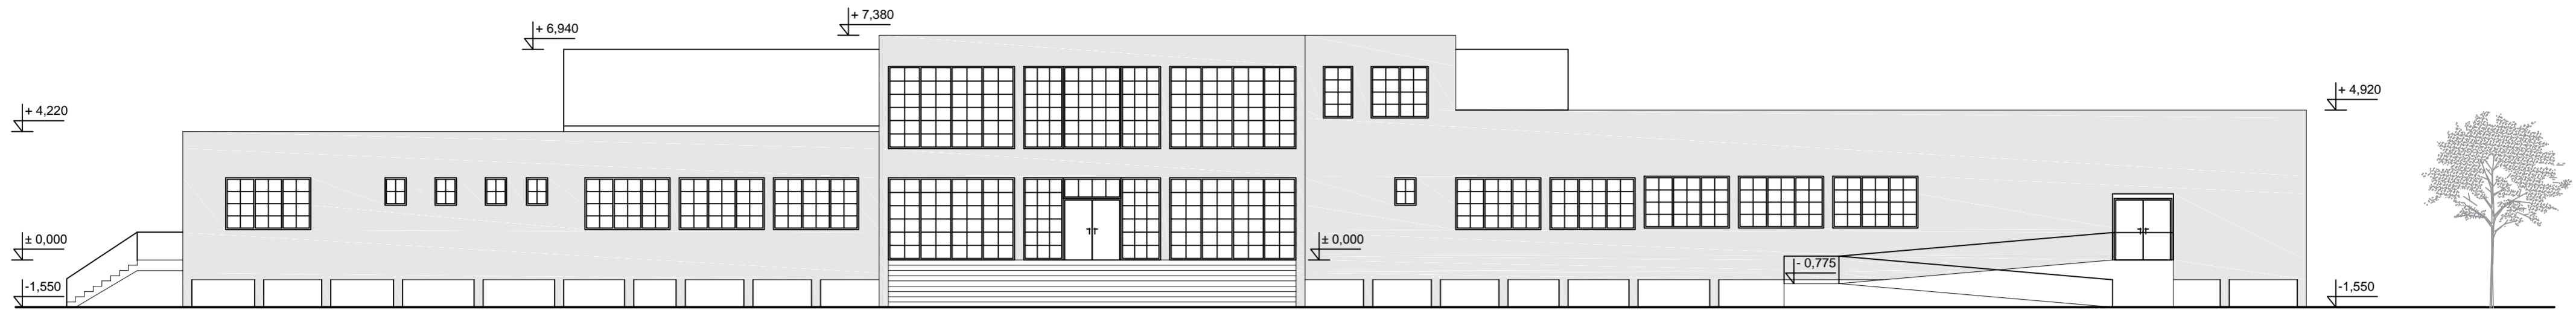


Západní pohled

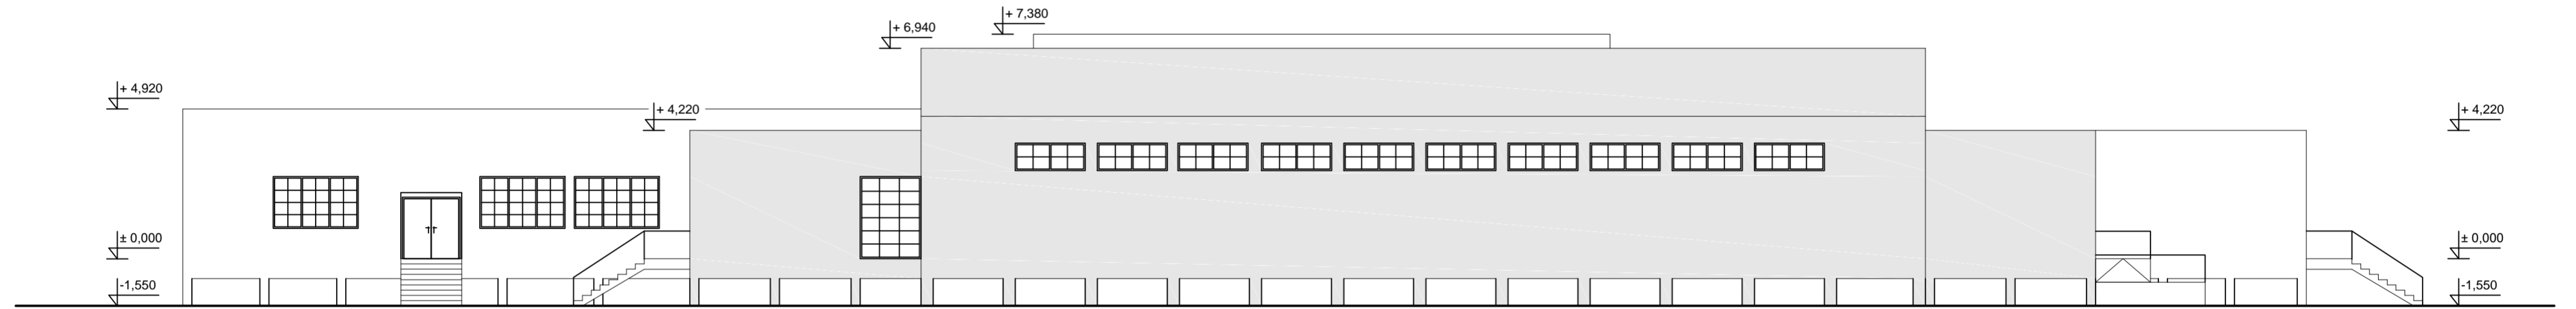

Severní pohled

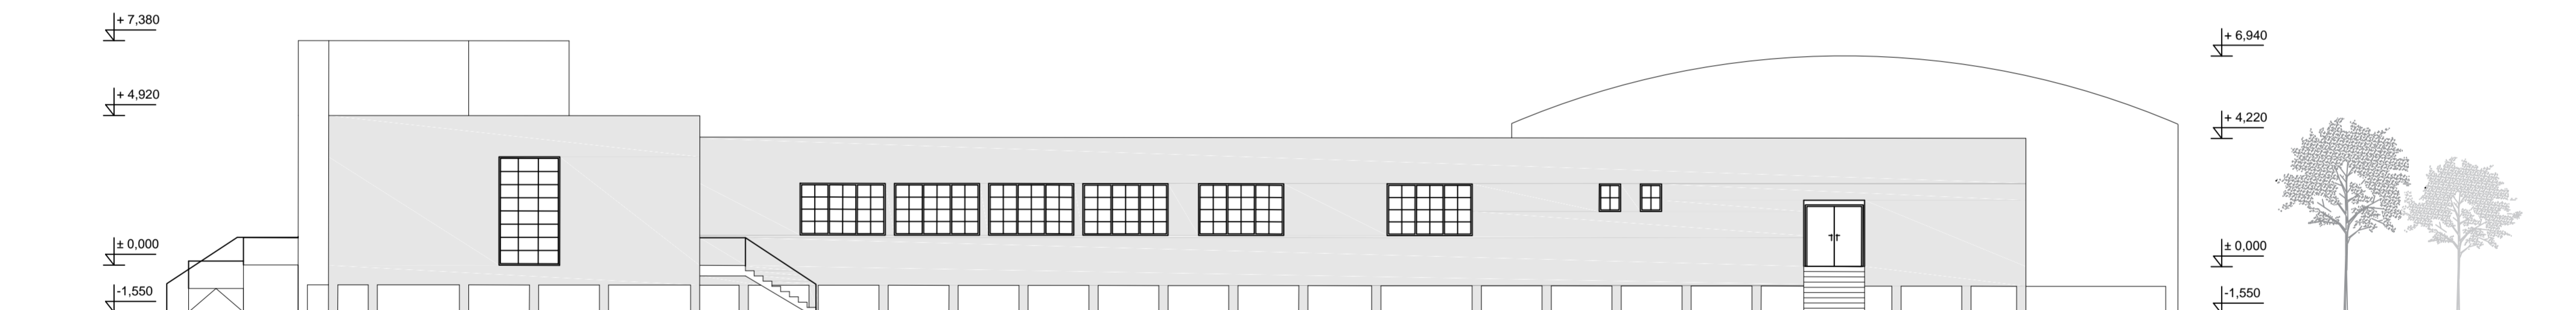

Jižní pohled

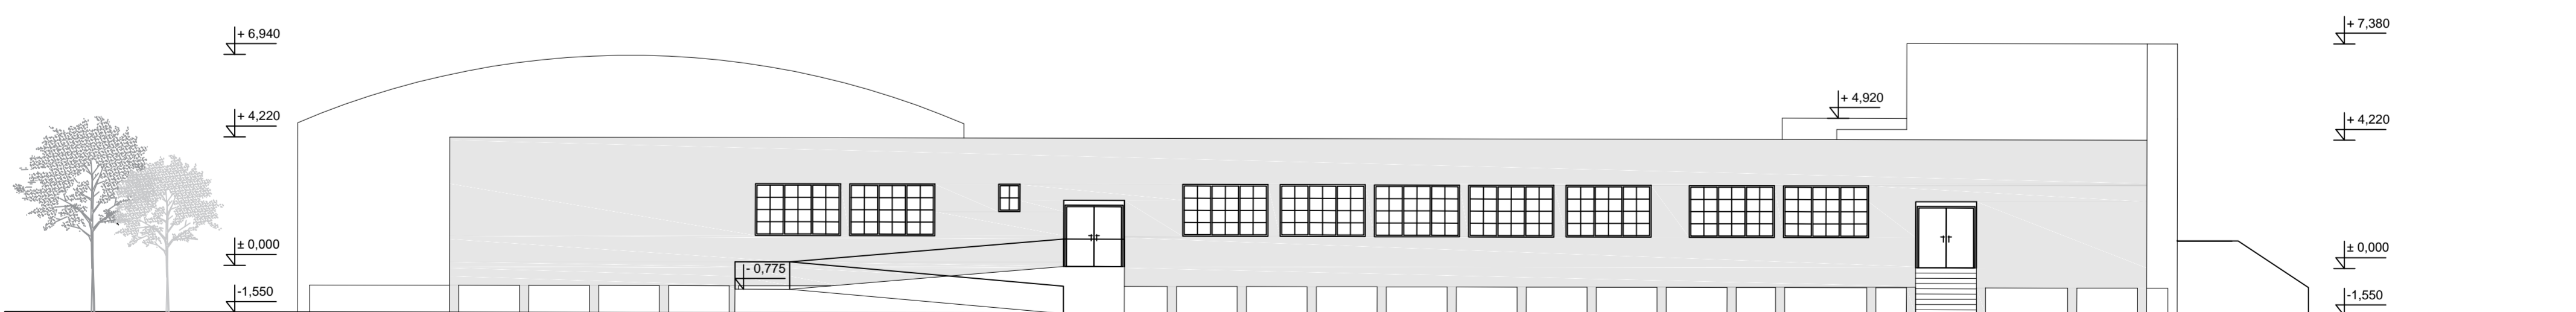

Vypracovala: Bc. Lucie Strážovaná	Konzultant: Ing. Jan Tlilinger, Ph.D.	Akademický rok: 2017/2018	FAKULTA STAVEBNÍ CVUT
Předmět: Diplomová práce			Datum: 5/2018
Název: Střední odborná škola Al Hasakah, Sýrie			Měřítko: 1:150
Výkres: Pohledy			Výkres číslo: 05