



PODÉLNÝ ŘEZ 1:100

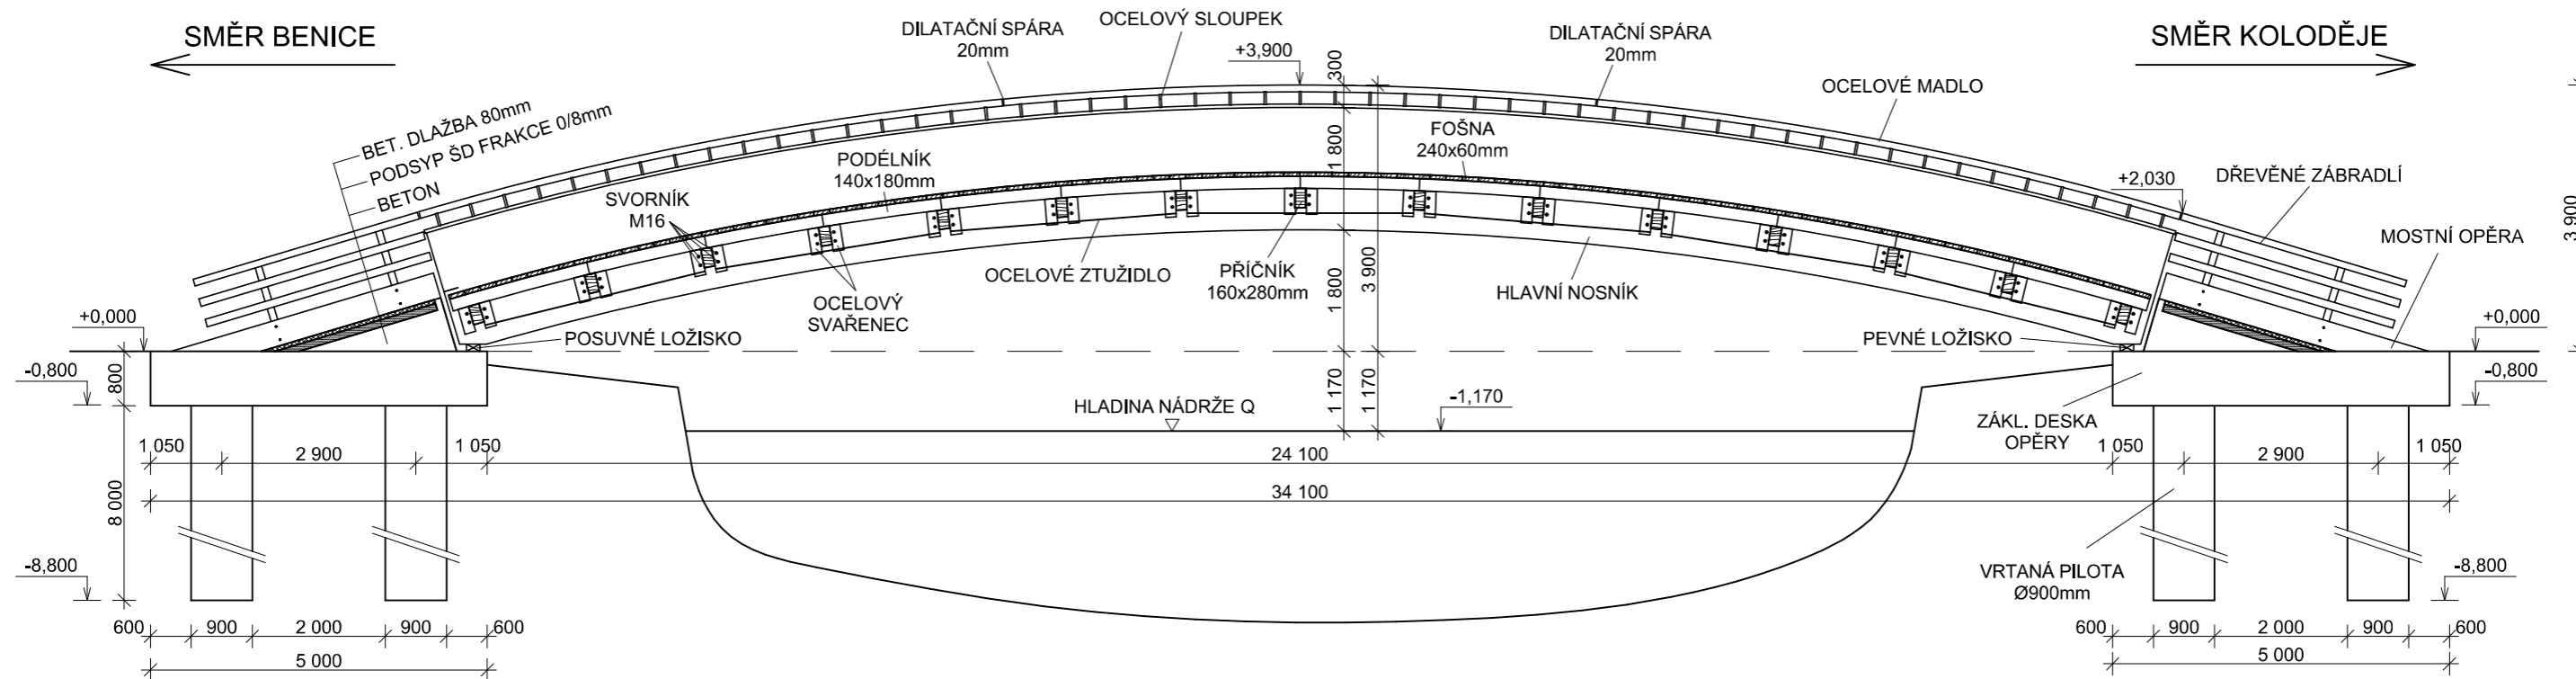

PŮDORYS 1:100

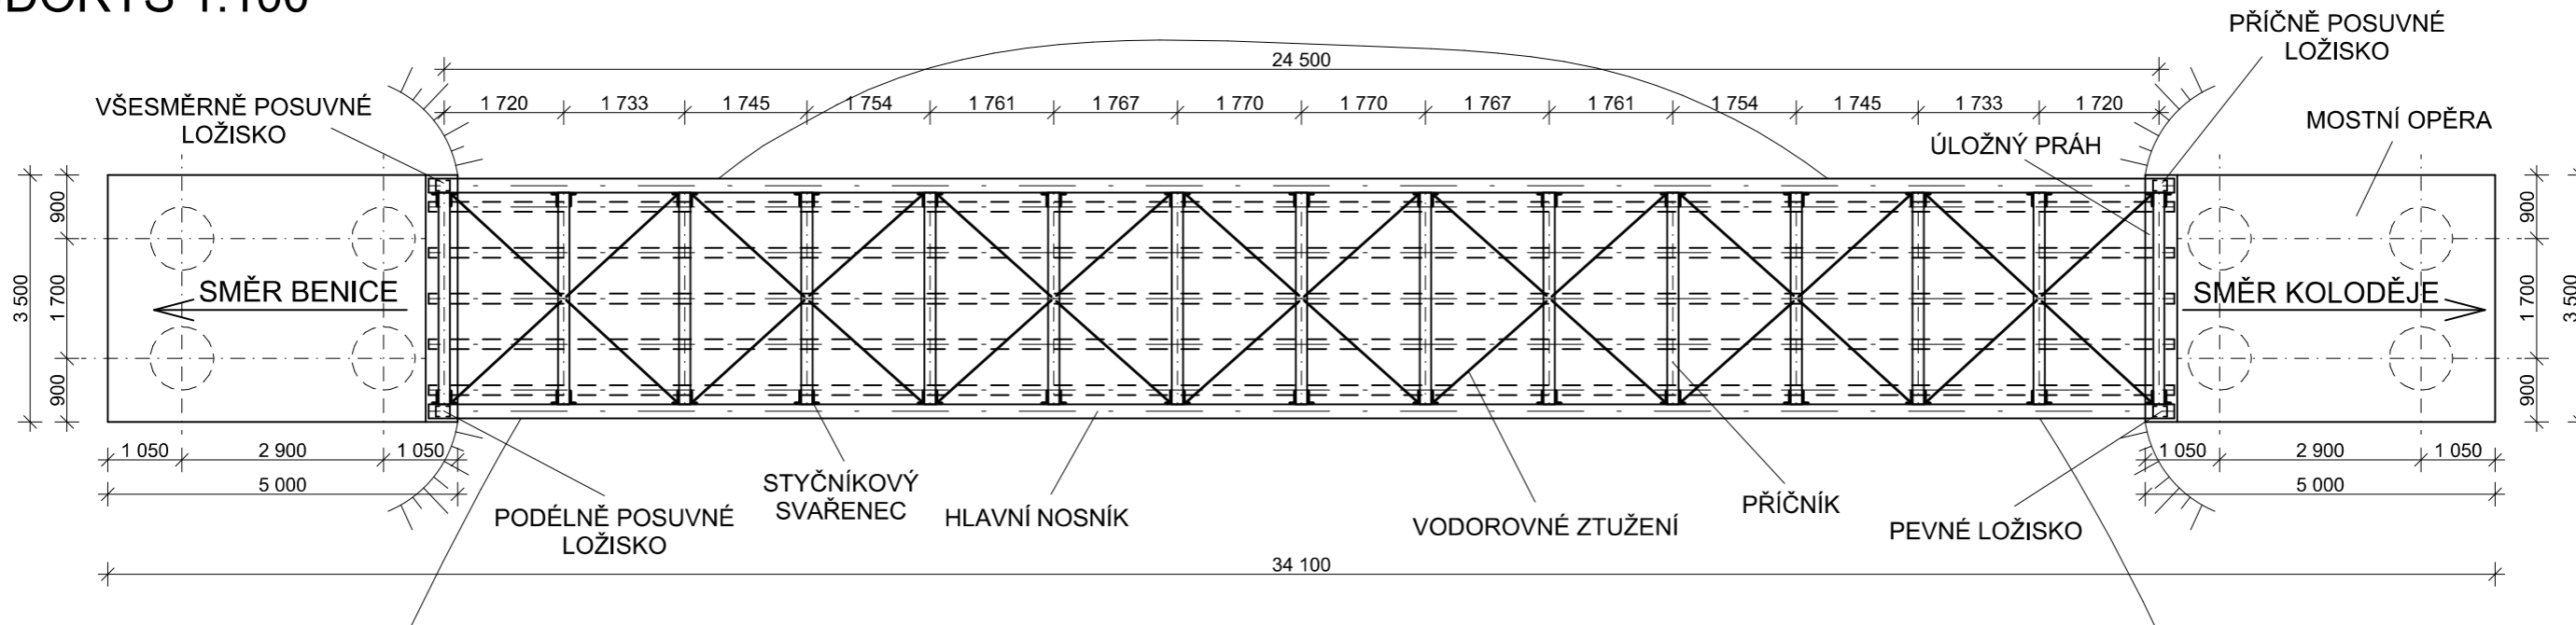

MATERIÁLY:

MOSTNÍ OPĚRA:
KŘÍDLA, NOSNÉ KONSTRUKCE C30/37 - XF4
ZÁKLAD, PILOTY C30/37 - XA1

LOŽISKA:
ELASTOMEROVÁ LOŽISKA FREYSSINET
TYP C 150x200mm

ZÁBRADLÍ:
MADLO OCELOVÁ TRUBKA 100x2mm
SLOUPEK OCELOVÁ TRUBKA 30x2mm

VODOROVNÉ ZTUŽENÍ:
OCELOVÉ TÁHLO Ø20mm S460

STYČNÍKOVÝ SVAŘENEC:
PLECH tl. 6mm S355

SPOJOVACÍ MATERIÁL:
SVORNÍKY M16 5.6

ZODPOVĚDNÝ PROJEKTANT	VYPRACOVAL	ČÍSLO VÝKRESU	1.
Doc. Dr. Ing. Jakub Dolejš	Miroslav Čáp	DATUM	5/ 2018
INVESTOR: Městská část Praha 22		FORMÁT	2A4
MÍSTO STAVBY: Praha 22 - Uhřetěves, ulice U Nadýmače		KÓTOVÁNO	MM
PROJEKT DŘEVĚNÁ LÁVKA V PRAZE - UHŘÍNĚVSI			
OBSAH PŮDORYS A PODÉLNÝ ŘEZ LÁVKY		MĚŘÍTKO 1:100	