


Příloha č.3: Situace pilotáže a zakládání

Legenda:

- SO01** Stavební objekt č.1
- SO05** Stavební objekt č. 5
- Pevné ohrazení stavební jámy v místě záporového pažení
- Ohrazení stavební jámy v místě svahování
- Obrys savebních objektů č. 1 a 5
- Oplocení staveniště
- Věžový jeřáb
- Výkop stavebních jam objektů č. 1 a 5
- Buňkoviště pro pracovníky a stavbyvedoucí
- Staveništní komunikace
- Zpevněná plocha šterkovou drti
- Povolený prostor manipulace s břemeny věžových jeřábů
- Zakázaný prostor manipulace s břemeny věžových jeřábů
- Skladování betonářské oceli

OCHRANNÉ ZNAČKY NA STAVENIŠTI

- Upravení maximální povolené rychlosti v těsné blízkosti výjezdu ze staveniště
- Značení upozornění výjezdu vozidel ze stavby
- Značení pozor staveniště
- Únikový východ vpravo
- Únikový východ vlevo
- Únikové schodiště vpravo dolů
- Únikové schodiště vlevo dolů
- Únikové schodiště vpravo nahoru
- Únikové schodiště vlevo nahoru
- Směr úniku (oboustranný)
- Telefonní čísla pro případ nouze
- První pomoc/šetrivna nebo označení lékárničky
- Ohlašovna požáru
- Tabulka označení požární hadice/ hydrantu
- Tabulka /samolepka hasicí přístroj
- Zákaz vstupu / nepovolaným vstup zakázán
- Zákaz kouření a manipulace s plamenem
- Nehas vodou ani pěnovými přístroji elektrická zařízení
- Nezapínej! Na zařízení se pracuje
- Při pracích na zvýšených pracovištích, lešení
- Při provozu jeřábů se nepohybuj pod zavěšenými břemeny

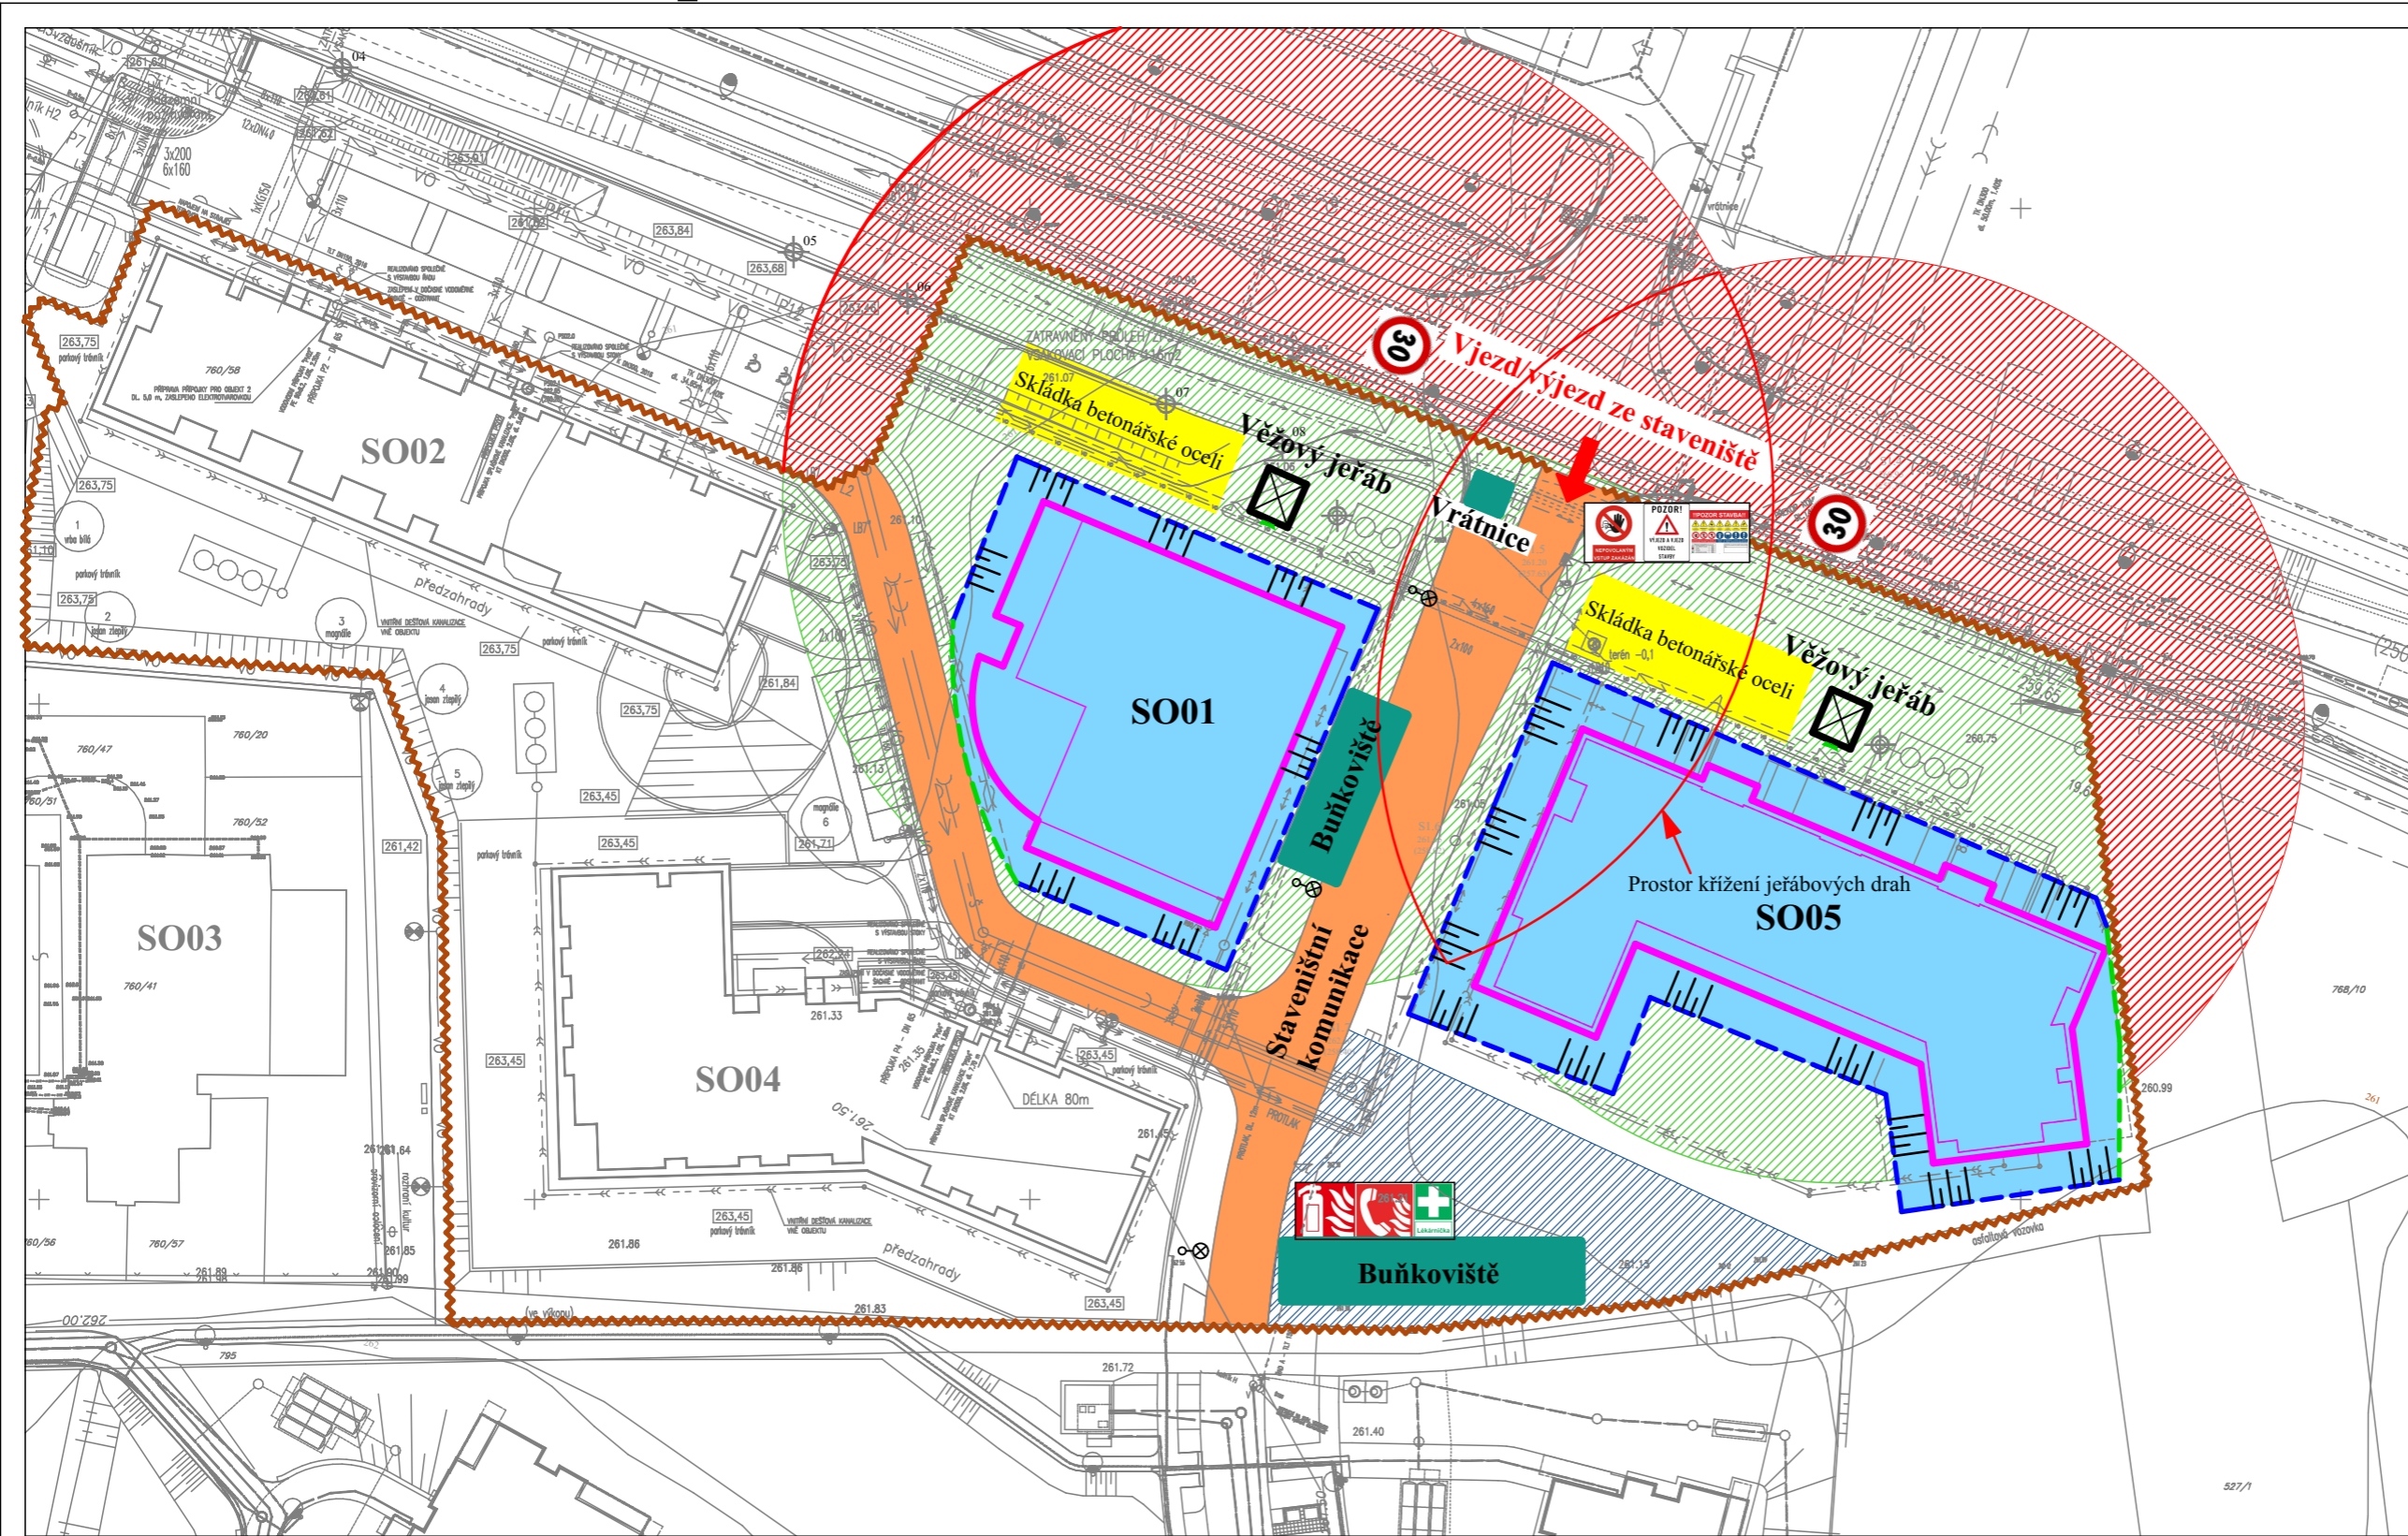

Rizika spojená s pilotáží a zakládáním

Pohyb osob po areálových komunikacích:

- Sřít osob s mechanizací
- Dodržovat zásady pohybu po komunikacích
- Pohybovat se pouze ve vymezeném prostoru

Vstup osob do manipulačního prostoru strojů

- Vytýčení ohroženého pásma stroje
- Zákaz vstupu nepovolaným osob do pracovního prostoru stroje

Pád z výšky:

- Pád z výšky a do hloubky (vrtu)
- Udržovat ohrazení stavební jámy celistvé a funkční
- Nevstupovat do prostoru ohrazeného zábradlím
- Nevstupovat na hranu možného pádu
- Při ukládání armatury a betonové směsi používat předepsané OOPP

Pohyb osob ve stavební jámě:

- Práce ve stavební jámě
- Dodržovat minimální sklon svahování stěn jámy
- Zamezit sesutí zeminy pomocí záporového pažení

Jeřáby na stavešti:

- Pohyb v ohroženém prostoru jeřábů
- Používat předepsané OOPP - ochranná helma a výstražná vesta
- Nevstupovat pod zavěšená břemena
- Uvažovat náklad na jeřáb smí pouze pověřené a proškolené osoby
- V místě křížení jeřábových výložníků dbát na zvýšenou opatrnost
- Se zavěšeným břemenem manipulovat pouze ve vymezených prostorech (viz. výkres)

Manipulace s materiálem a stroji:

- Uskladnění materiálu a vrtných hlavic / výpažnic
- Materiál skladovat na pevném podkladu ve stabilních polohách
- Výpažnice a vrtné hlavy zajistit proti převrácení

Převoz a manipulace s materiálem a vrtačnými prostředky

- Nevstupovat do ohroženého prostoru stroje při manipulaci s materiálem

HLAVNÍ ARCHITEKT STRAET ARCHITECTS, s.r.o.		
ZODP. PROJEKTANT Ing. arch. Diana Hocková		
VYPRACOVAL Bc. Milan Walda		
ZAMĚR Diplomová práce		
Plán BOZP		
Situace stavby pro zakládání		
FORMÁT 2 x A4	DATUM 6.6.2018	STUPEŇ I
MĚŘÍTKO 1:500	Č. ZAKÁZKY I	
Č. VÝKRESU 3	ID REVIZE	