



SITUACE - EXTENZIVNÍ VEGETAČNÍ STŘECHA


MĚŘÍTKO 1:300

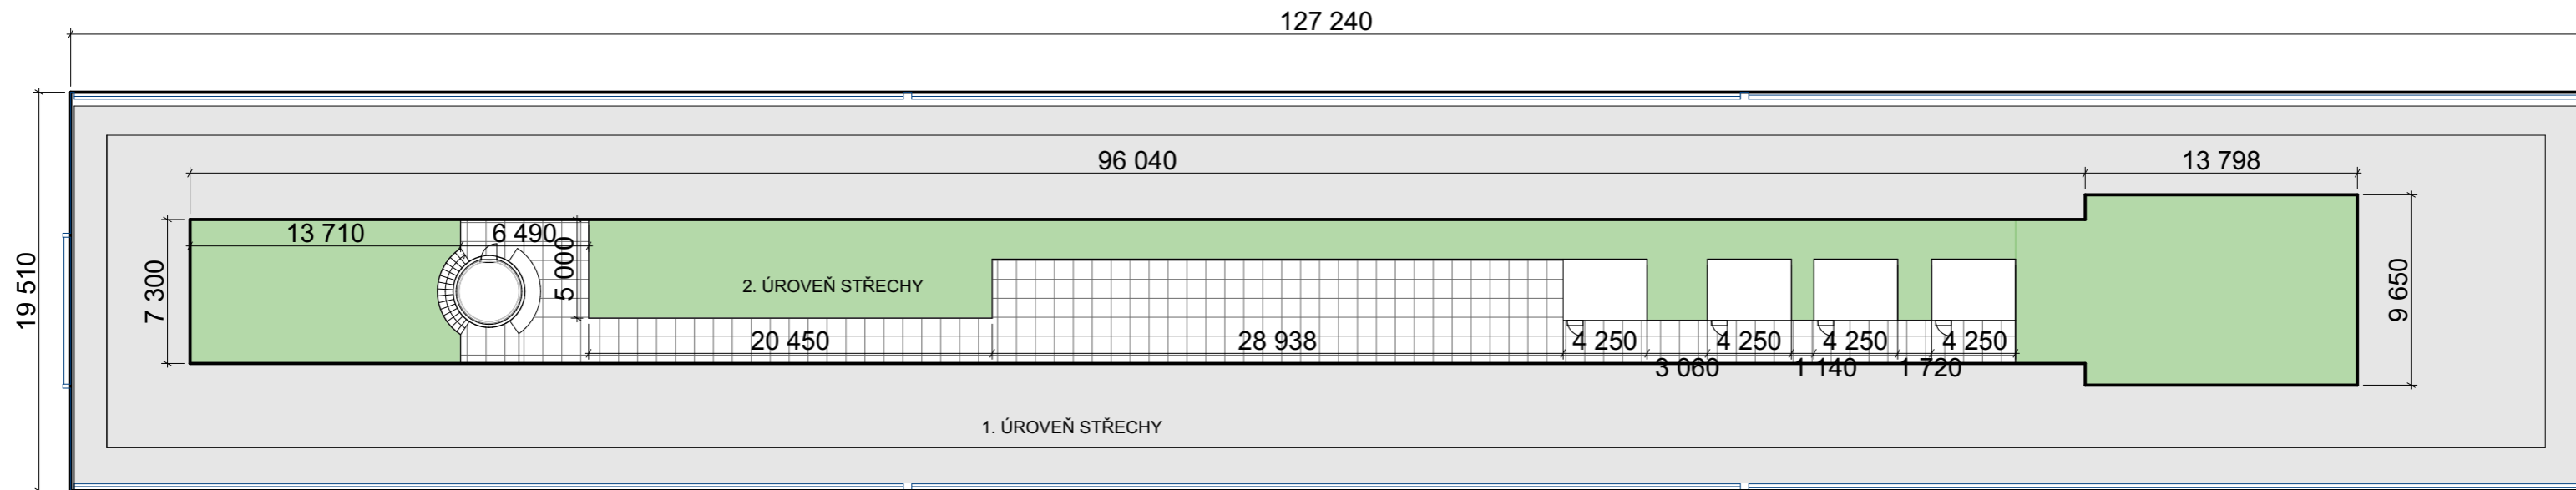

LEGENDA

- EXTENZIVNÍ VEGETAČNÍ STŘECHA
- NEPROPUSTNÁ VRSTVA

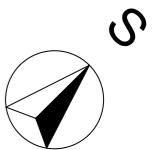

FAKULTA STAVEBNÍ ČVUT V PRAZE		
VYPRACOVALA: Bc. Hedvika Šimandlová	VEDOUCÍ PRÁCE: doc. Ing. David Stránský, Ph.D.	
OBOR: SI - Z	KATEDRA:	
ROČNÍK: II.	K144 - Katedra zdravotního a ekologického inženýrství	MĚŘÍTKO: 1:300
AKCE: DIPLOMOVÁ PRÁCE Možnosti hospodaření s dešťovou vodou v areálu Fakulta stavební ČVUT v Praze		DATUM: leden 2019
OBSAH:	SITUACE - EXTENZIVNÍ VEGETAČNÍ STŘECHA	