





ZÁJMOVÁ OBLAST
M 1:200 000

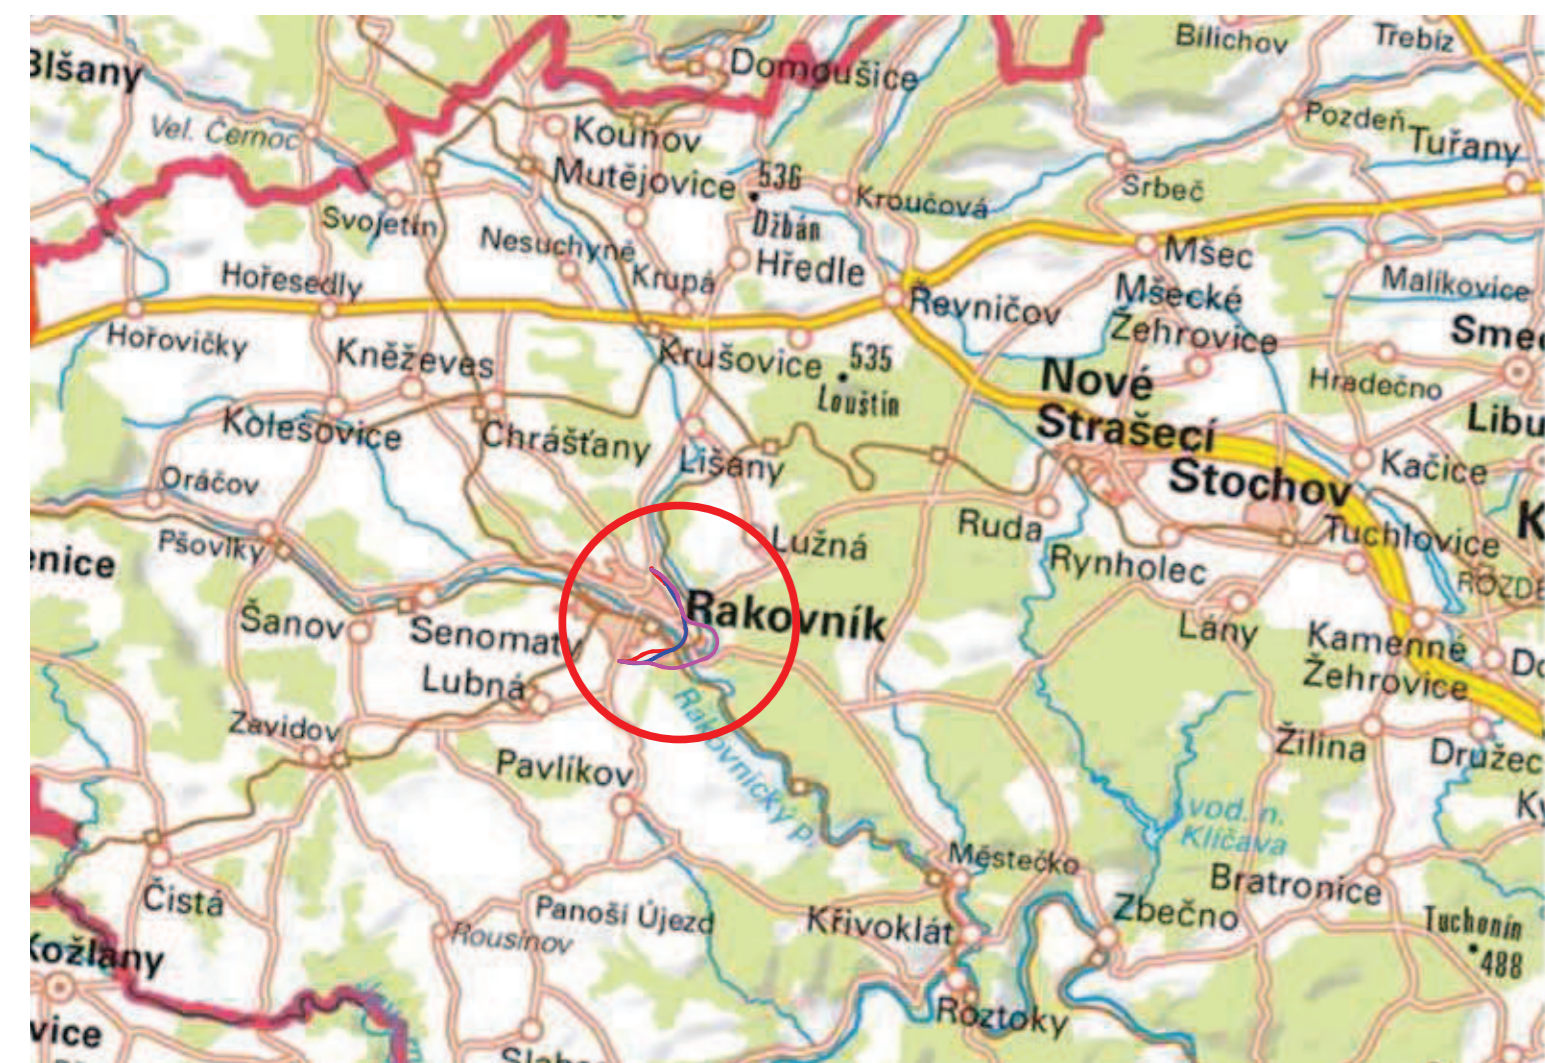


PŘEHLEDNÁ SITUACE
M 1:20000

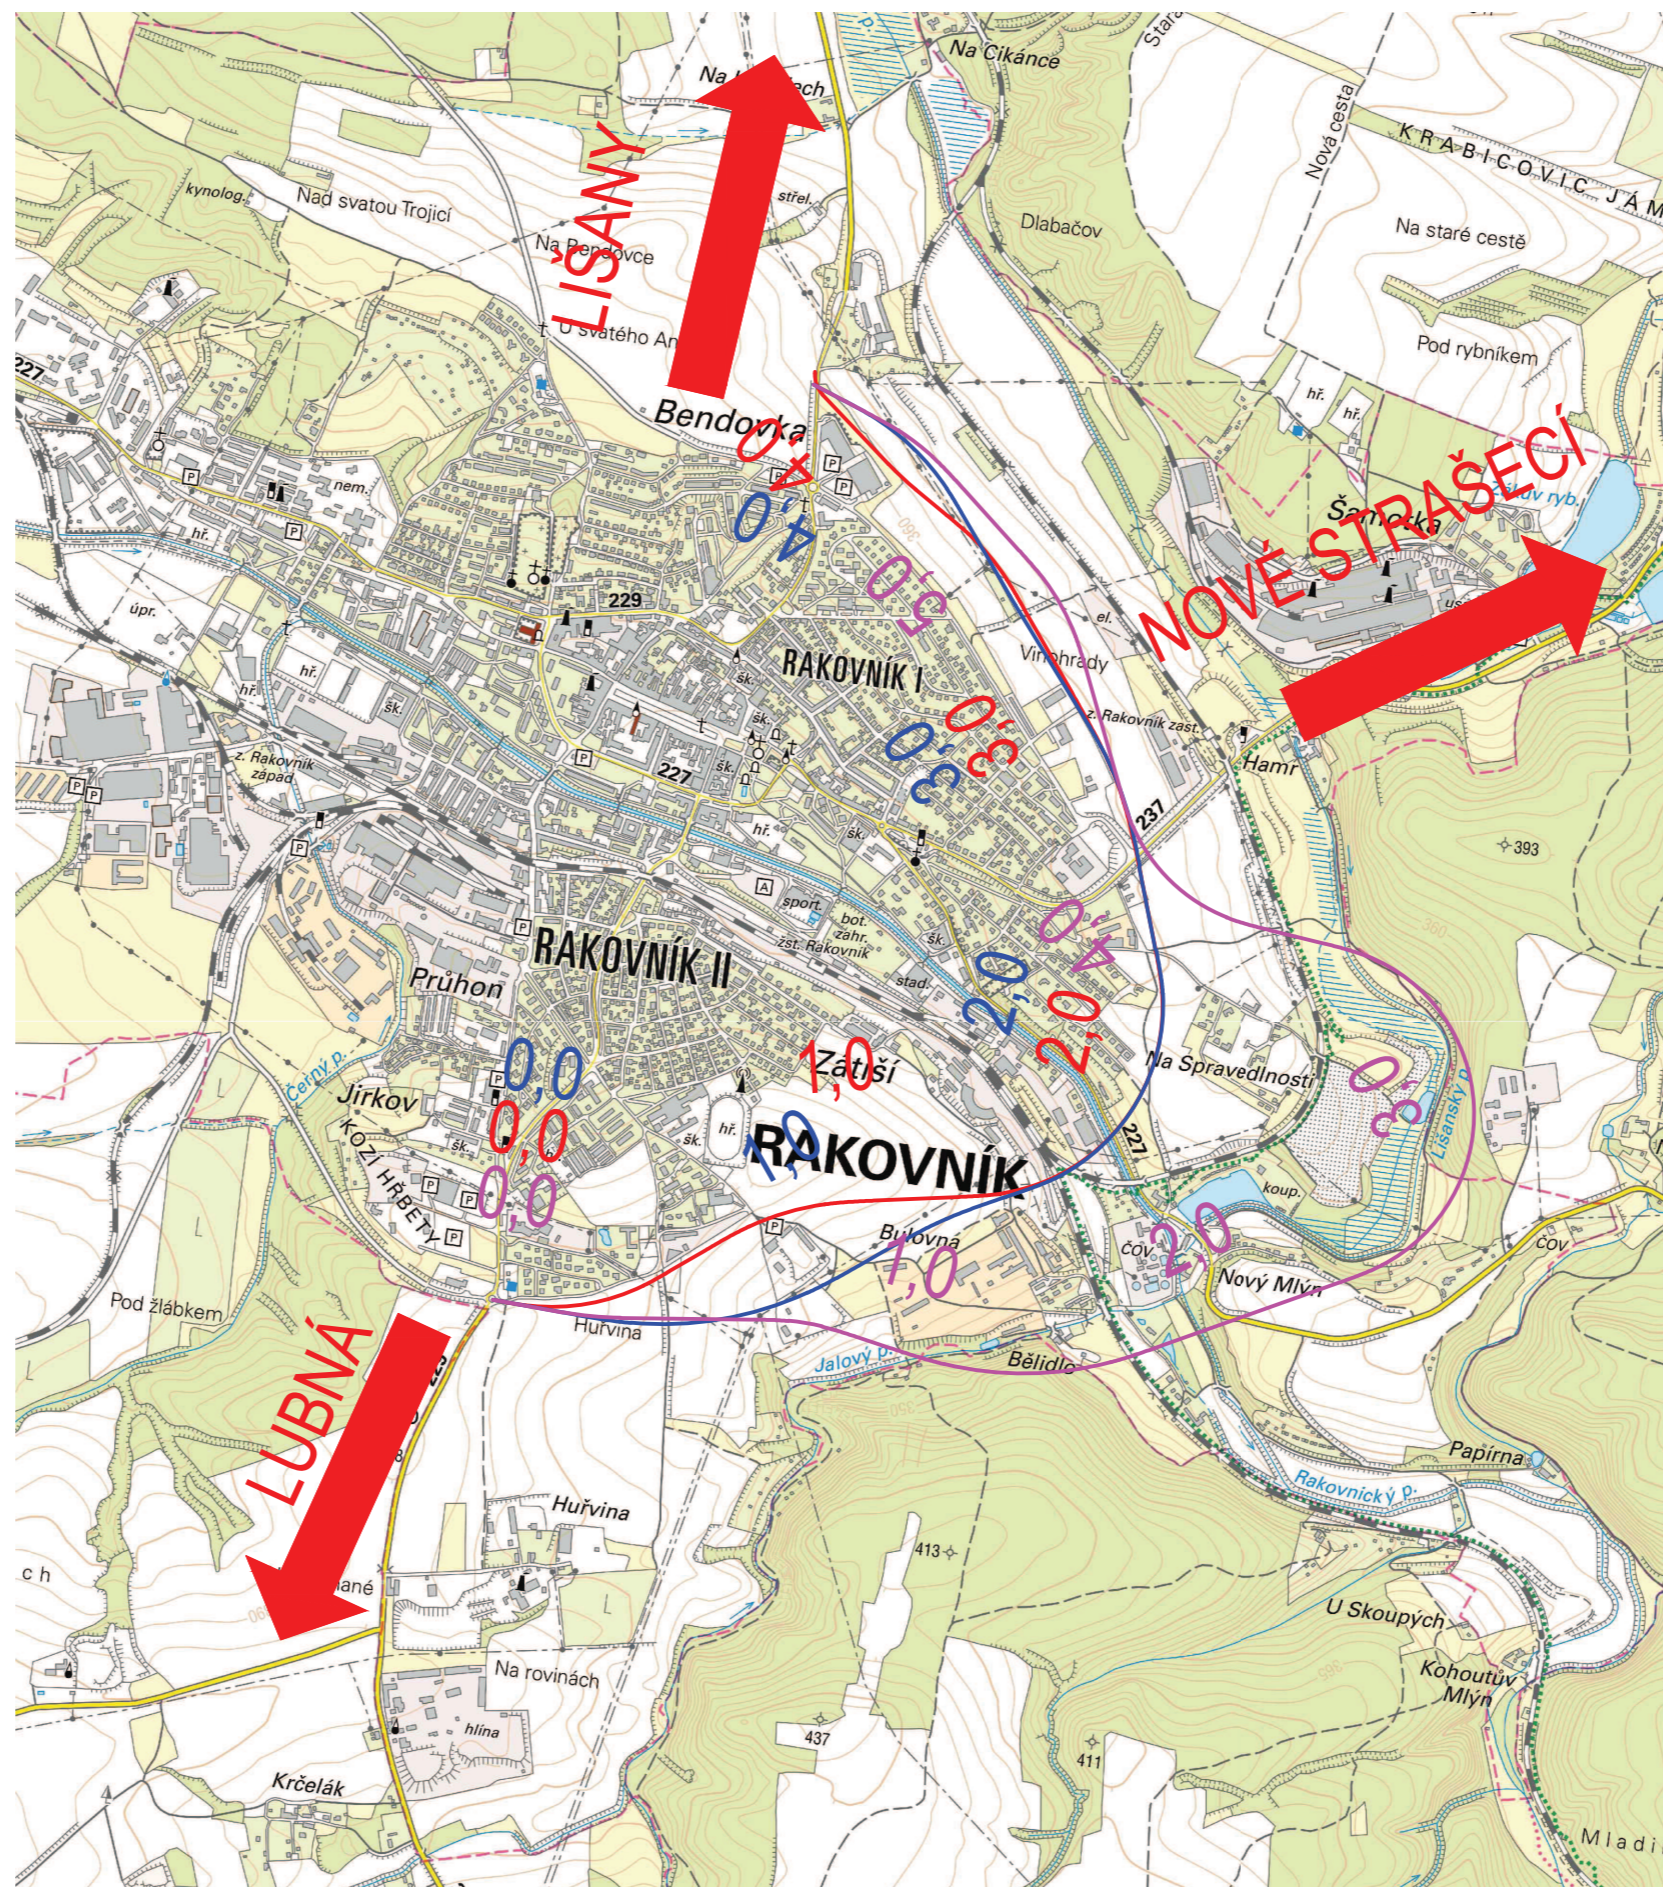

LEGENDA:

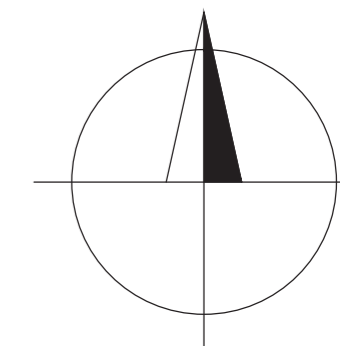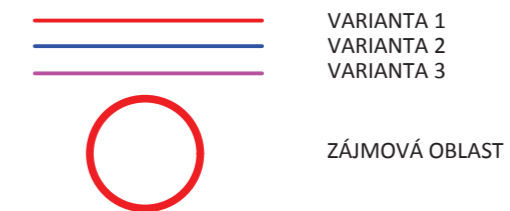

SOUŘADNICOVÝ SYSTÉM: S-JTSK
VÝŠKOVÝ SYSTÉM: Bpv
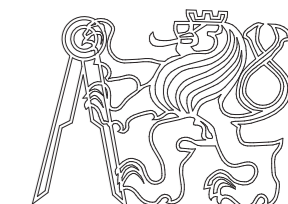
<p>Vypracoval: Bc. Ondřej Janoušek</p> <p>Semestr: ZIMNÍ</p> <p>Katedra: K136 – KATEDRA SILNIČNÍCH STAVEB</p> <p>Předmět: DIPLOMOVÁ PRÁCE</p> <p>Název projektu: Obchvat silnice II/229 a II/237 města Rakovník</p> <p>Název přílohy: PŘEHLEDNÁ SITUACE</p>	<p>Vedoucí diplomové práce: Doc. Ing. Ludvík Věbr, CSc.</p> <p>Akademický rok: 2018/2019</p>	<p>ČVUT V PRAZE FAKULTA STAVEBNÍ</p>  <p>Datum: 01/2019</p> <p>Formát: 3x4</p> <p>Měřítko: 1:20000</p> <p>Stupeň PD: Studie</p> <p>Číslo přílohy: A2</p>
---	--	---