
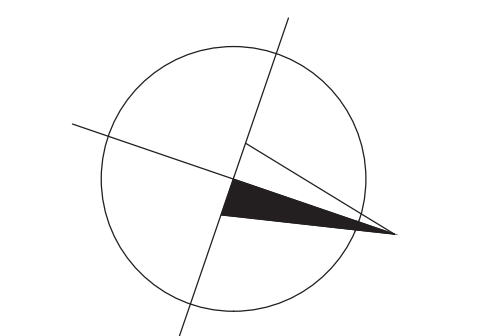


- LEGENDA:**
- HRANA ZEMNÍHO TĚLESA
  - OSA KOMUNIKACE
  - HEKTOMETRY
  - STANIČENÍ HLAVNÍCH BODŮ
  - TRUBNÍ PROPUSTEK
  - KRYT KOMUNIKACÍ
  - KRYT NA MOSTNÍCH OBJEKTECH
  - NEZPEVNĚNÁ KRAJNICE
  - ODSTRANĚNÉ ČÁSTI KOMUNIKACÍ
  - SVAH ZÁŘEZU
  - SVAH NÁSPYU
  - KATASTR NEMOVITOSTÍ
  - SMĚR TOKU
- STÁVAJÍCÍ INŽENÝRSKÉ SÍTĚ:**
- OPTICKÝ KABEL
  - NADZEMNÍ VEDENÍ VN
  - PLYNOVOD STL
  - PLYNOVOD VTL
  - VODOVOD
  - KANALIZACE DEŠŤOVÁ

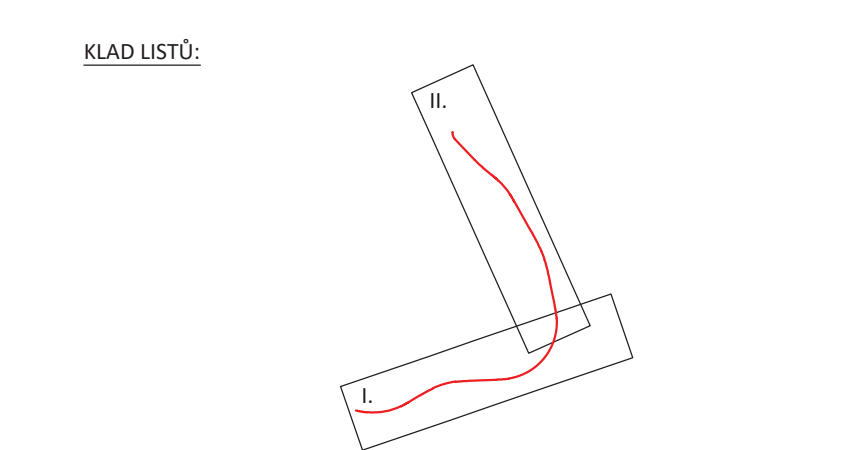

SOUŘADNICOVÝ SYSTÉM: S-JTSK  
VÝŠKOVÝ SYSTÉM: Bpv

Vypracoval: Bc. Ondřej Janoušek Semestr: ZIMNÍ Katedra: K136 – KATEDRA SILNIČNÍCH STAVEB Předmět: DIPLOMOVÁ PRÁCE Název projektu: Obchvat silnice II/229 a II/237 města Rakovník Název přílohy: SITUACE VARIANTY 1 – ZM – ČÁST II.	Vedoucí diplomové práce: Doc. Ing. Ludvík Věbr, CSc. Akademický rok: 2018/2019 Datum: 01/2019 Formát: 6x44 Měřítko: 1:2000 Stupeň PD: Studie Číslo přílohy: B1.2	<p><b>ČVUT V PRAZE</b> FAKULTA STAVĚBNÍ</p>
---	--	---