


VYTVOŘENO VE STUDENTSKÉ VERZI PRODUKTU AUTODESK

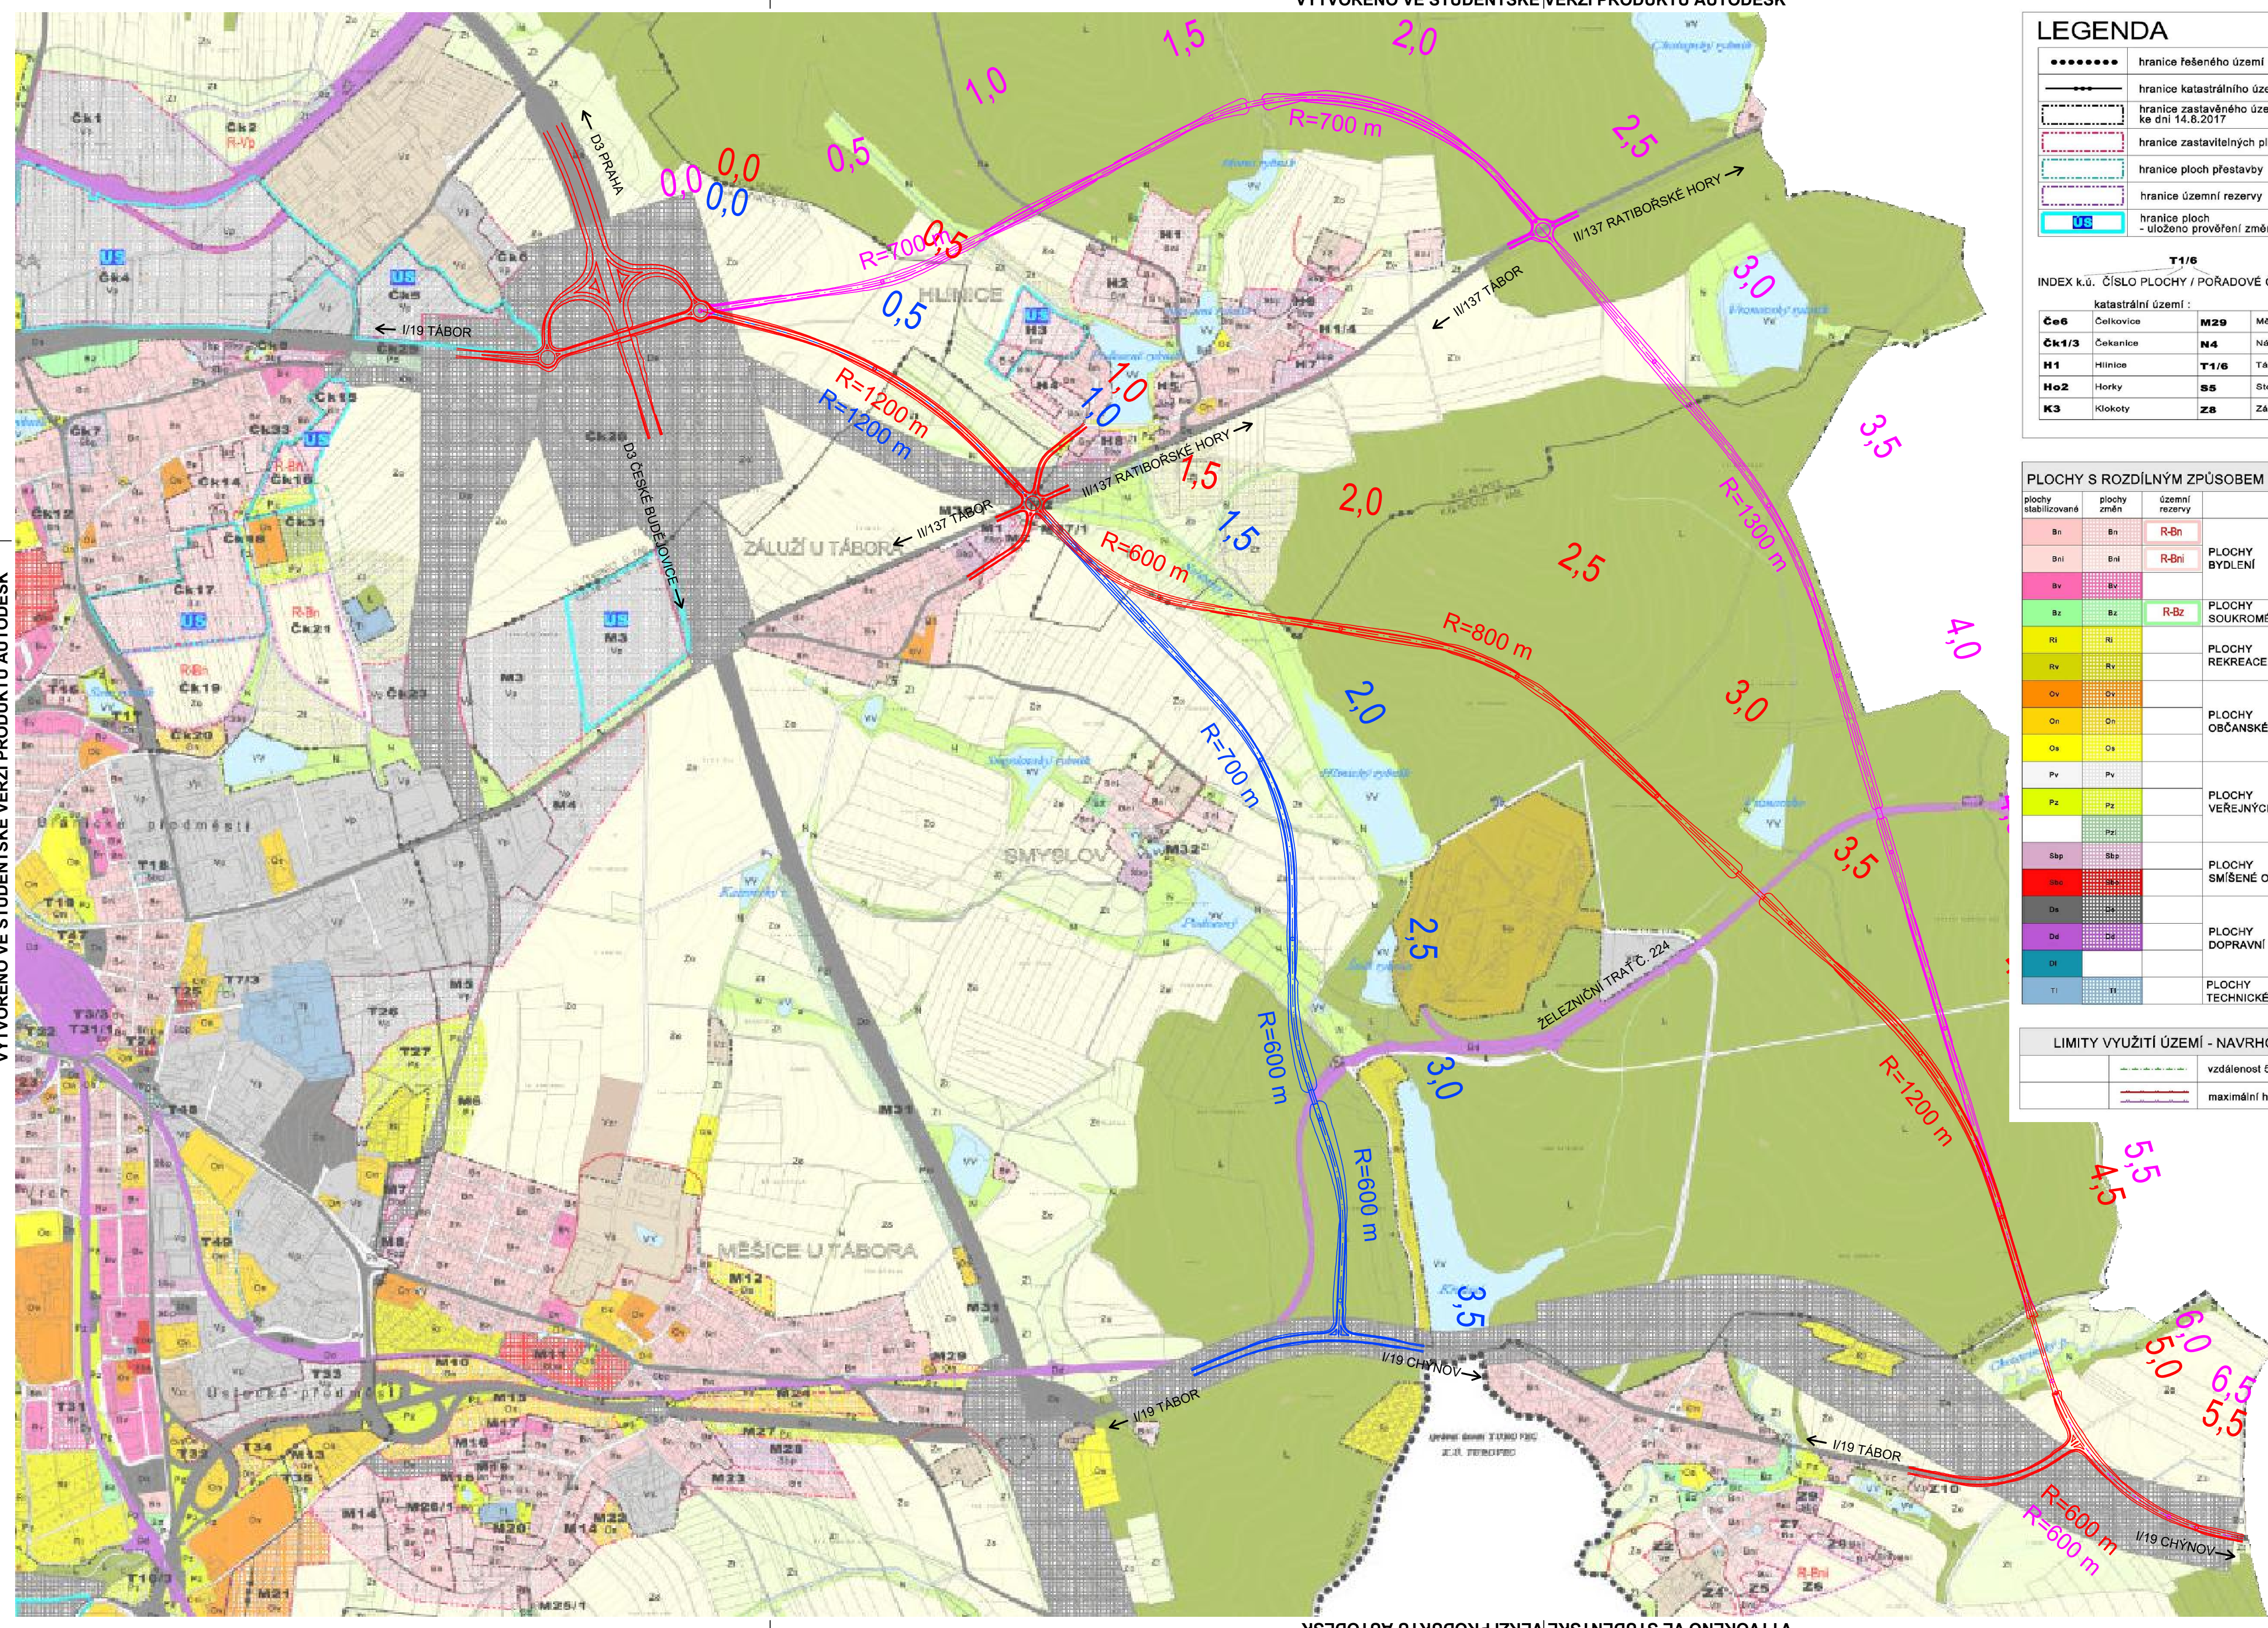

LEGENDA

- hranice řešeného území
- hranice katastrálního území
- - - - - hranice zastavěného území ke dni 14.8.2017
- hranice zastavěných ploch
- hranice ploch přestavby
- hranice územní rezervy
- US hranice ploch - uloženo prověřením změn územní studii

T1/6
INDEX k.ú. ČÍSLO PLOCHY / POŘADOVÉ ČÍSLO ZMĚNY ÚP

katastrální území:			
Če6	Čekovice	M29	Měšice
Čk1/3	Čekanice	N4	Náchod
H1	Hilnice	T1/6	Tábor
Ho2	Horky	S5	Stoklasná Lhota
K3	Klókoty	Z8	Zárýbníčná Lhota

ÚZEMNÍ PLÁN TÁBOR

ÚPLNÉ ZNĚNÍ PO ZMĚNÁCH č. 1,2,3,4,6

*hlavní výkres
- urbanistická koncepce*

měřítko 1 : 10 000

PLOCHY S ROZDÍLNÝM ZPŮSOBEM VYUŽITÍ

plochy stabilizované	plochy změn	územní rezervy		plochy stabilizované	plochy změn	územní rezervy	
Bn	Bn	R-Bn	nízkopodlažní	Vp	Vp	R-Vp	lehký průmysl
Bn1	Bn1	R-Bn1	PLOCHY BYDLENÍ	Vp1	Vp1		lehký průmysl
Bv	Bv	R-Bv	nízkopodlažní izolované	Vz	Vz		lehký průmysl
Bz	Bz	R-Bz	PLOCHY SOUKROMÉ ZELENĚ	Vz1	Vz1		lehký průmysl
Ri	Ri		PLOCHY REKREACE	Vv	Vv		lehký průmysl
Rv	Rv		PLOCHY REKREACE VEŘEJNÉ	Zo	Zo		lehký průmysl
Ov	Ov		PLOCHY OBČANSKÉHO VYBAVENÍ	Zi	Zi		lehký průmysl
Os	Os		PLOCHY VEŘEJNÝCH PROSTRANSTVÍ	L	L		lehký průmysl
Pv	Pv		PLOCHY SMÍŠENÉ OBYTNÉ	Lr	Lr		lehký průmysl
Sbp	Sbp		PLOCHY DOPRAVNÍ INFRASTRUKTURY	N	N		lehký průmysl
Da	Da		PLOCHY TECHNICKÉ INFRASTRUKTURY	Sp	Sp		lehký průmysl
Dk	Dk			Sr	Sr		lehký průmysl
Ti	Ti						lehký průmysl

LIMITY VYUŽITÍ ÚZEMÍ - NAVRHOVANÉ


-----	vzdálenost 50m od kraje lesa
-----	maximální hranice negativních vlivů

LEGENDA:

VARIANTA A ———

VARIANTA B ———

VARIANTA C ———

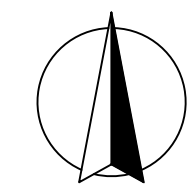

MAPOVÝ PODKLAD:
ÚZEMNÍ PLÁN MĚSTA TÁBOR

Vypracoval: BC. TOMÁŠ SPĚŠNÝ	Vedoucí diplomové práce: DOC. ING. LUDVÍK VĚBR, CSc.	
Semestr: ZIMNÍ	Akademický rok: 2018/2019	
Katedra: K136 - KATEDRA SILNIČNÍCH STAVEB	<p>DIPLOMOVÁ PRÁCE</p>	
Předmět: OBCHVAT SILNICE I/19 MĚSTA TÁBOR	<p>Název projektu: OBCHVAT SILNICE I/19 MĚSTA TÁBOR</p>	
Název přílohy: SITUACE VEDENÍ VARIANT - ÚZEMNÍ PLÁN	<p>Datum: 01/2019</p> <p>Formát: 8x44</p> <p>Měřítko: 1:10000</p> <p>Stupeň PD: Studie</p> <p>Číslo přílohy: C2</p>	