



# SITUACE - VARIANTA Ba1

km 10,300 000 - km 22,774 607

M 1:25 000

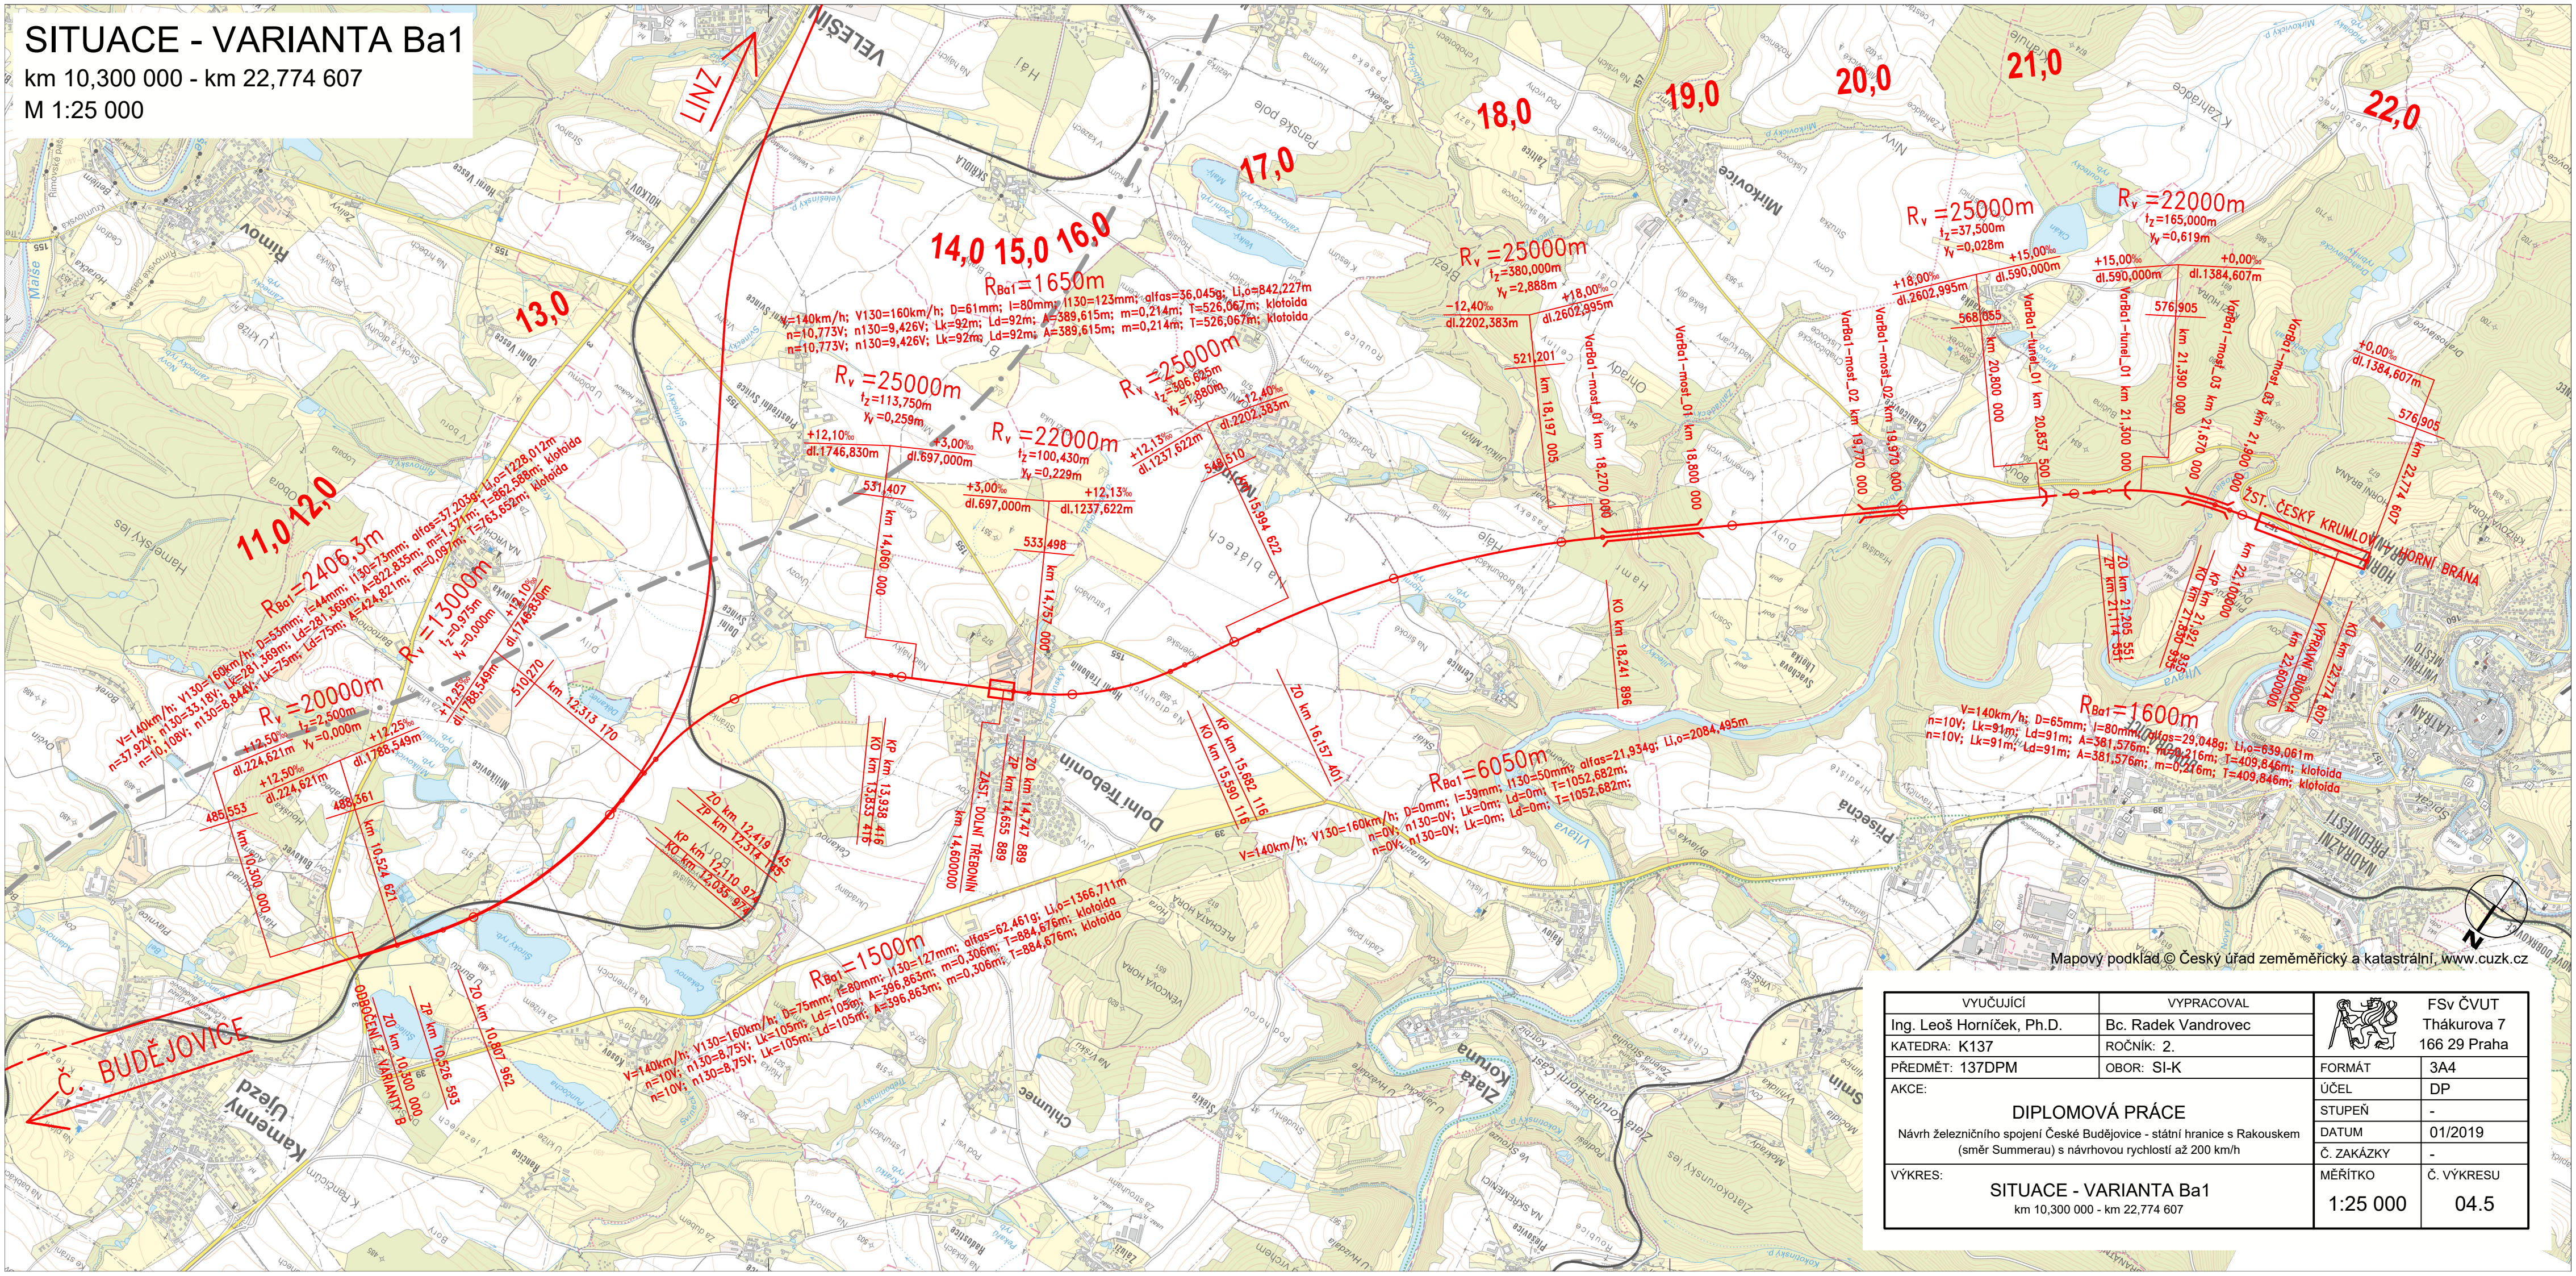

Mapový podklad © Český úřad zeměměřický a katastrální, www.cuzk.cz

VYUČJÍCÍ Ing. Leoš Horníček, Ph.D.	VYPRACOVAL Bc. Radek Vandrovec	 FSv ČVUT Tháková 7 166 29 Praha
KATEDRA: K137	ROČNÍK: 2.	
PŘEDMĚT: 137DPM	OBOR: SI-K	FORMÁT 3A4
AKCE: <b>DIPLOMOVÁ PRÁCE</b>		ÚČEL DP
Návrh železničního spojení České Budějovice - státní hranice s Rakouskem (směr Summerau) s návrhovou rychlostí až 200 km/h		STUPĚŇ -
VÝKRES: <b>SITUACE - VARIANTA Ba1</b> km 10,300 000 - km 22,774 607		DATUM 01/2019
		Č. ZAKÁZKY -
		MĚŘÍTKO 1:25 000
		Č. VÝKRESU 04.5