
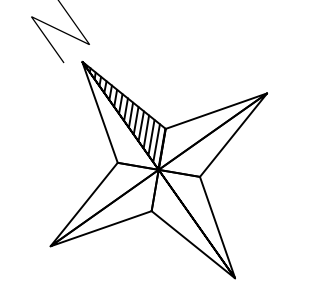


LEGENDA

- stávající hrany
- nové hrany
- vodorovné značení
- prvky pro OsSSPaO
- kóty a popisky
- světelná signalizace
- vozovka
- autobusová zastávka
- řeka Otava
- zeleň
- chodník
- dopravní ostrůvek

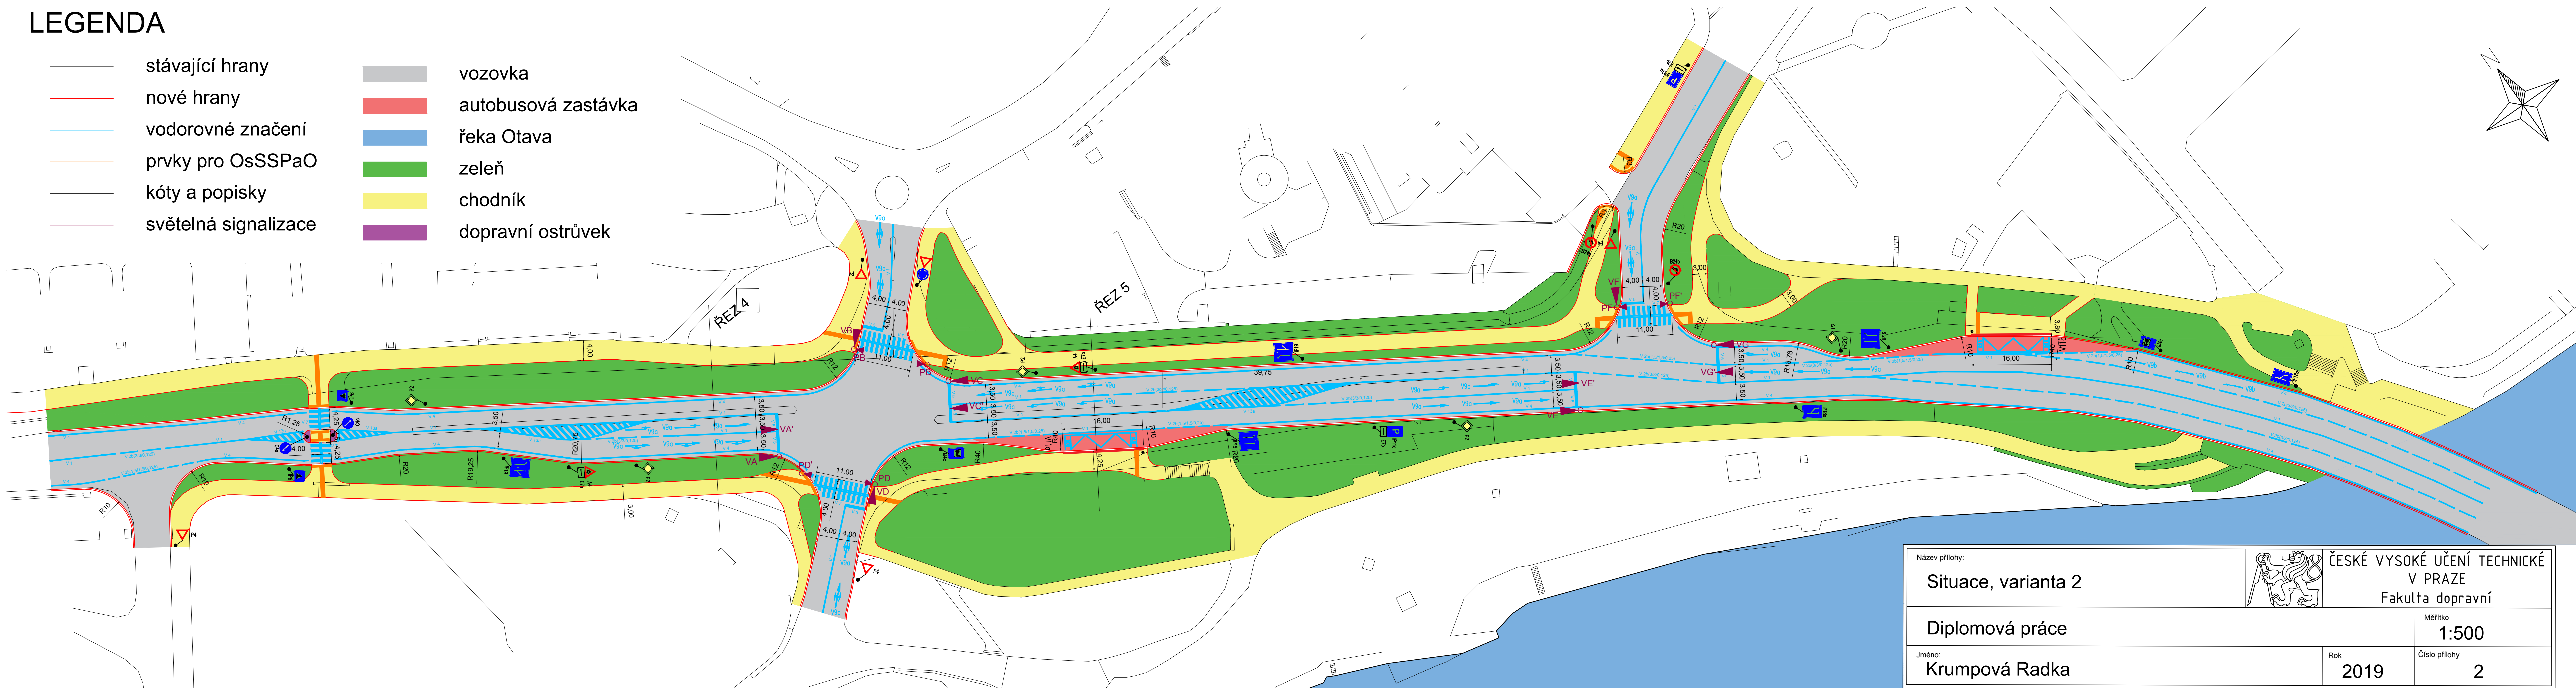

Název přílohy: Situace, varianta 2		ČESKÉ VYSOKÉ UČENÍ TECHNICKÉ V PRAZE Fakulta dopravní
Diplomová práce		
Jméno: Krumpová Radka	Rok 2019	Měřítko 1:500 Číslo přílohy 2