


žst. Slapy

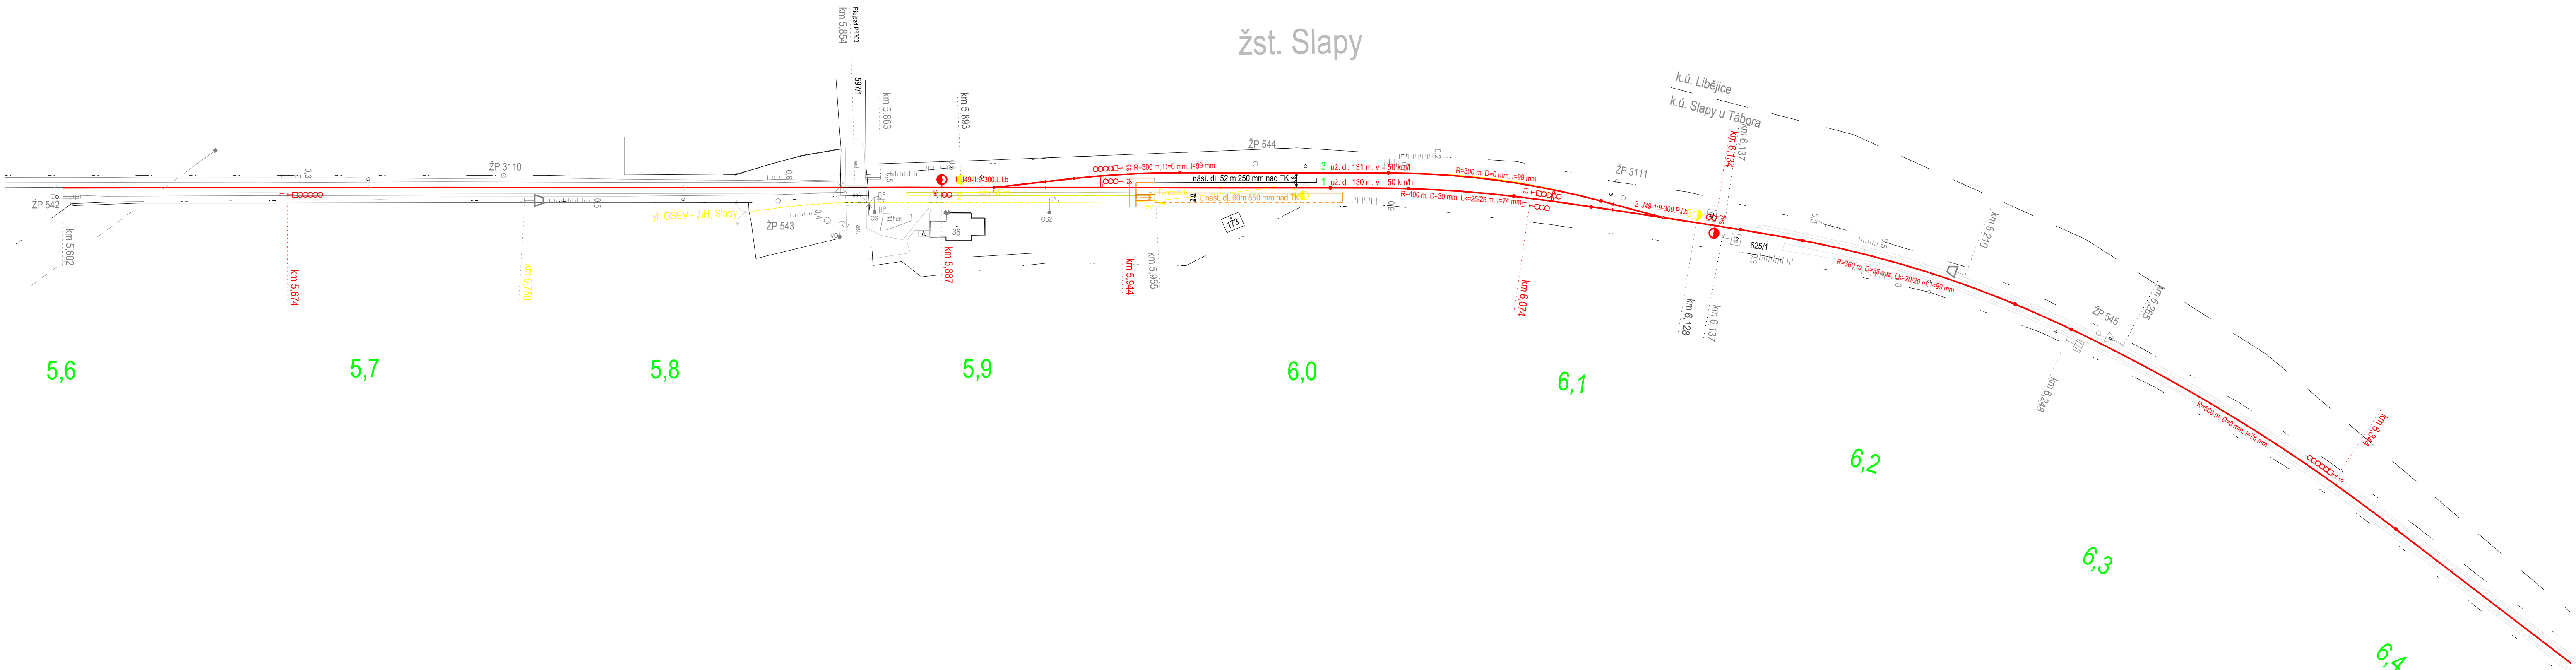

5,7

5,8

5,9


6,0

6,1

6,2

6,3

6,4

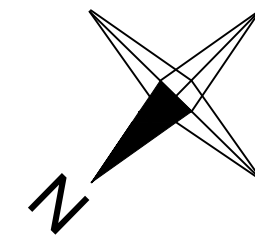

- Legenda:
- dopravní kolej (nová/stávající/zrušená)
 - manipulační kolej (nová/stávající/zrušená)
 - vlečková kolej (zrušená)
 - nástupiště (nové/stávající/zrušené)
 - ● ● výhybka (nová/stávající/zrušená)

ČESKÉ VYSOKÉ UČENÍ TECHNICKÉ V PRAZE Fakulta dopravní		
NÁZEV DIPLOMOVÉ PRÁCE: Koncepte úprav železniční trati Tábor - Bechyně	AKADEMICKÝ ROK: 2018/2019	
NÁZEV PŘÍLOHY: Situace navrhovaného stavu - Slapy (D1)	MĚŘÍTKO: 1:1000	
VYPRACOVAL: Bc. Lukáš Strejc	VEDOUcí PRÁCE: Ing. Martin Vaněk, Ph.D.	ČÍSLO PŘÍLOHY: 10.1b