

9,9

10,0

10,1

10,2

10,3



10,4

10,5

10,6

10,7

žst. Malšice

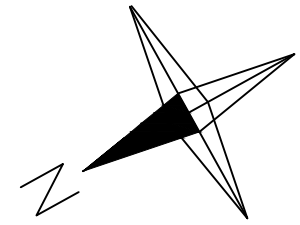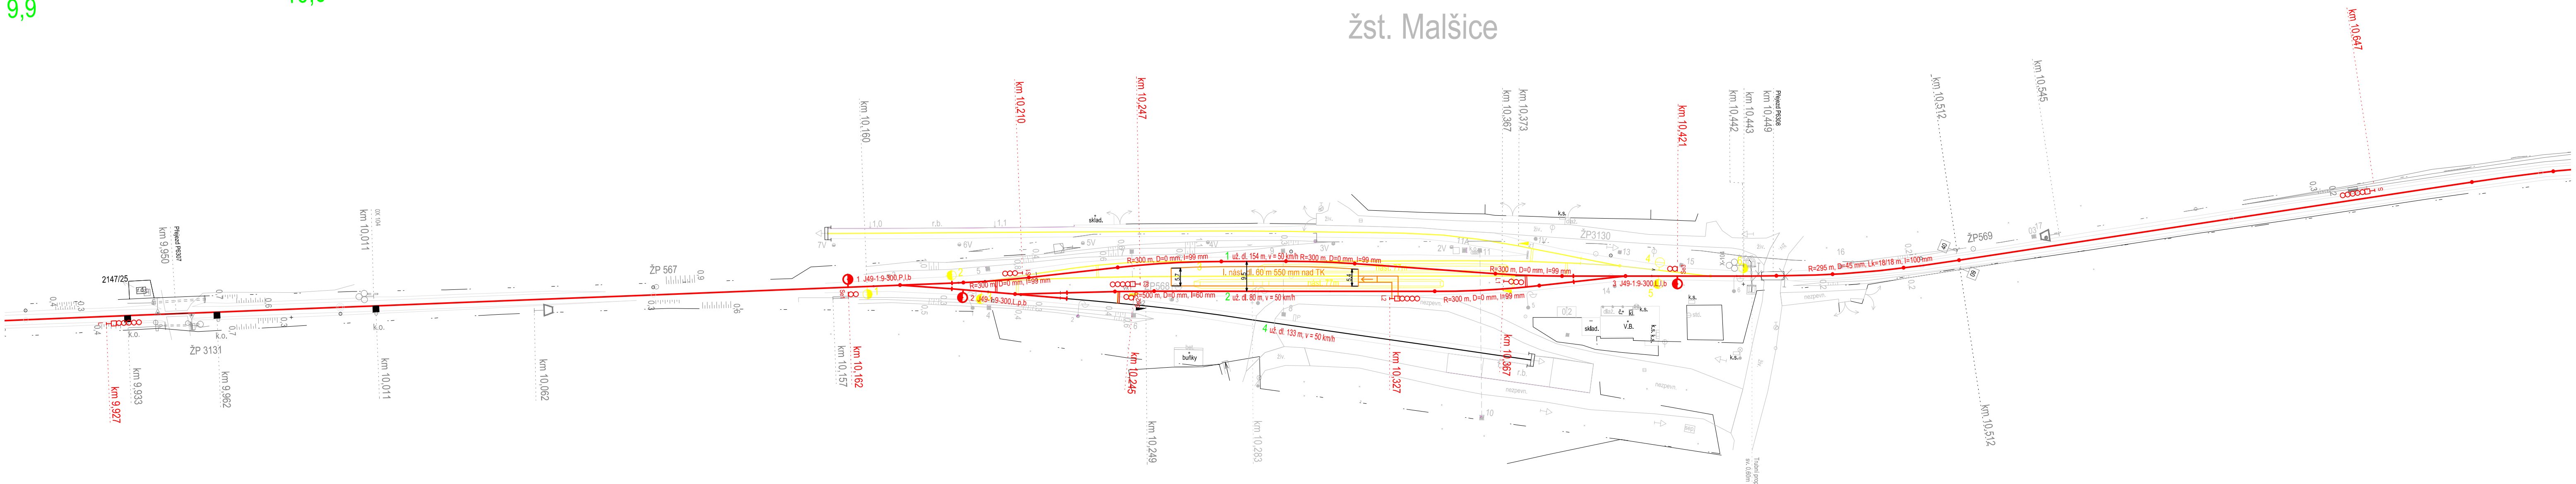

- Legenda:
- dopravní kolej (nová/stávající/zrušená)
 - manipulační kolej (nová/stávající/zrušená)
 - vlečková kolej (zrušená)
 - nástupiště (nové/stávající/zrušené)
 - ● ● výhybka (nová/stávající/zrušená)

ČESKÉ VYSOKÉ UČENÍ TECHNICKÉ V PRAZE Fakulta dopravní		
NÁZEV DIPLOMOVÉ PRÁCE: Koncepte úprav železniční trati Tábor - Bechyně	AKADEMICKÝ ROK: 2018/2019	
NÁZEV PŘÍLOHY: Situace navrhovaného stavu - Malšice (D1)	MĚŘÍTKO: 1:1000	
VYPRACOVAL: Bc. Lukáš Strejč	VEDOUcí PRÁCE: Ing. Martin Vaněk, Ph.D.	
	ČÍSLO PŘÍLOHY: 11.1b	