

23,8

23,9


24,0

24,1

24,2

24,3

# žst. Bechyně

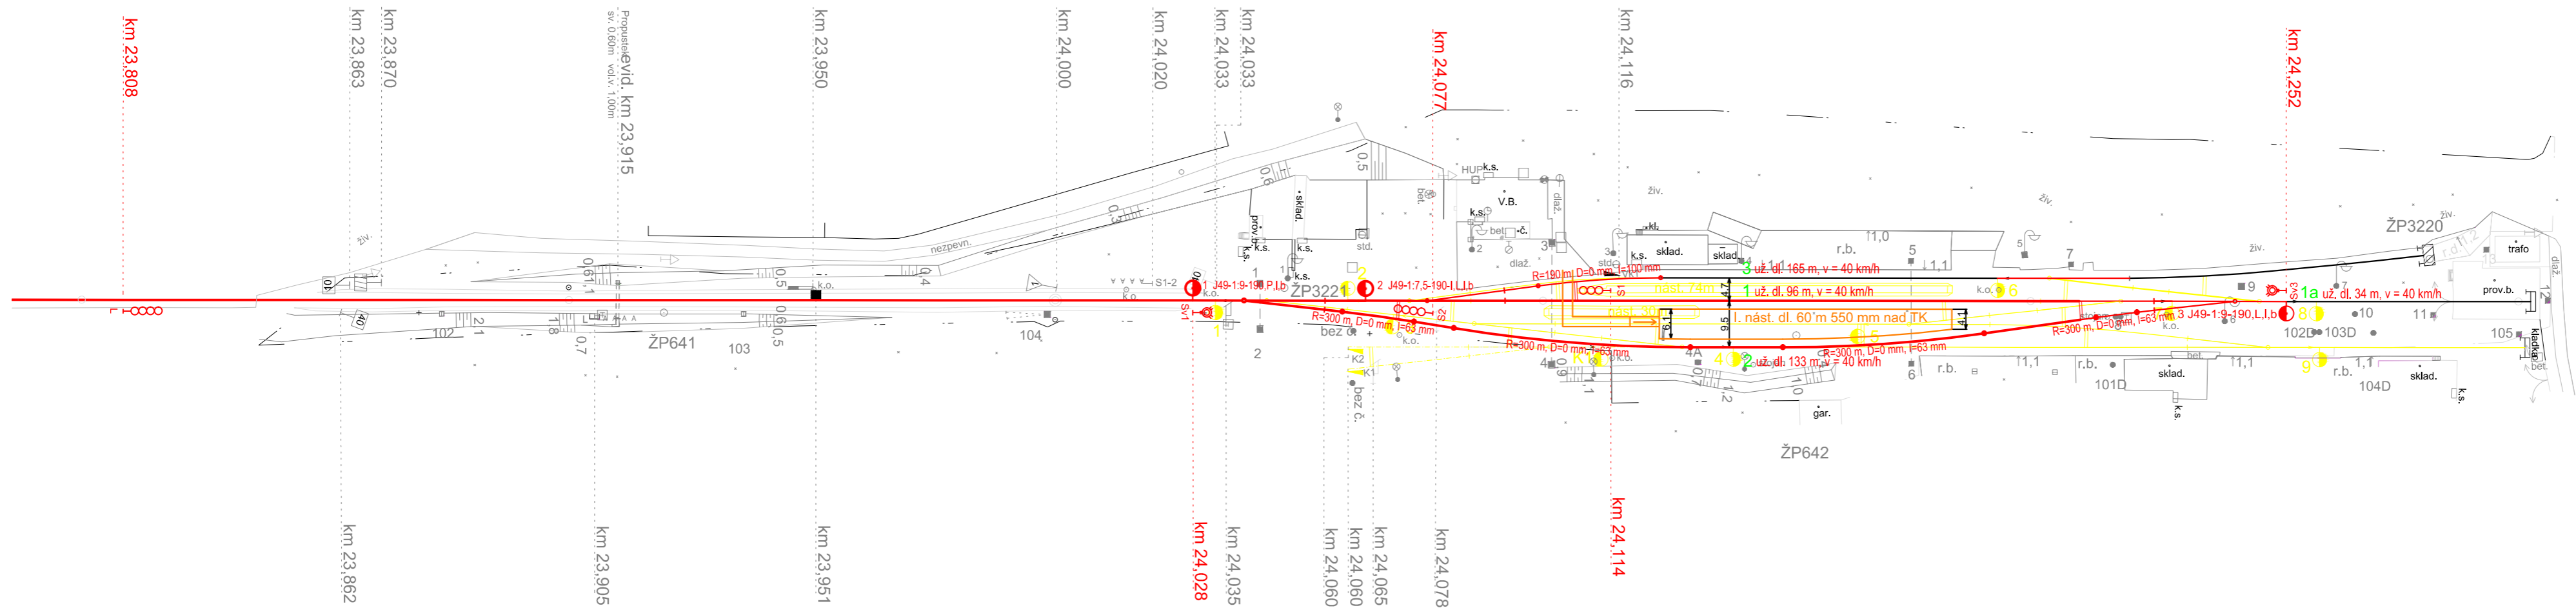

### Legenda:

- — dopravní kolej (nová/stávající/zrušená)
- — manipulační kolej (nová/stávající/zrušená)
- - - vlečková kolej (zrušená)
- — nástupiště (nové/stávající/zrušené)
- ● ● výhybka (nová/stávající/zrušená)

## ČESKÉ VYSOKÉ UČENÍ TECHNICKÉ V PRAZE Fakulta dopravní

NÁZEV DIPLOMOVÉ PRÁCE: Koncepce úprav železniční trati Tábor - Bechyně		AKADEMICKÝ ROK: 2018/2019
NÁZEV PŘÍLOHY: Situace navrhovaného stavu - Bechyně, varianta 1 (D3)		MĚŘÍTKO: 1:1000
VYPRACOVAL: Bc. Lukáš Strejc	VEDOUCÍ PRÁCE: Ing. Martin Vaněk, Ph.D.	ČÍSLO PŘÍLOHY: 13.1a