

23,8

23,9


24,0

24,1

24,2

24,3

žst. Bechyně

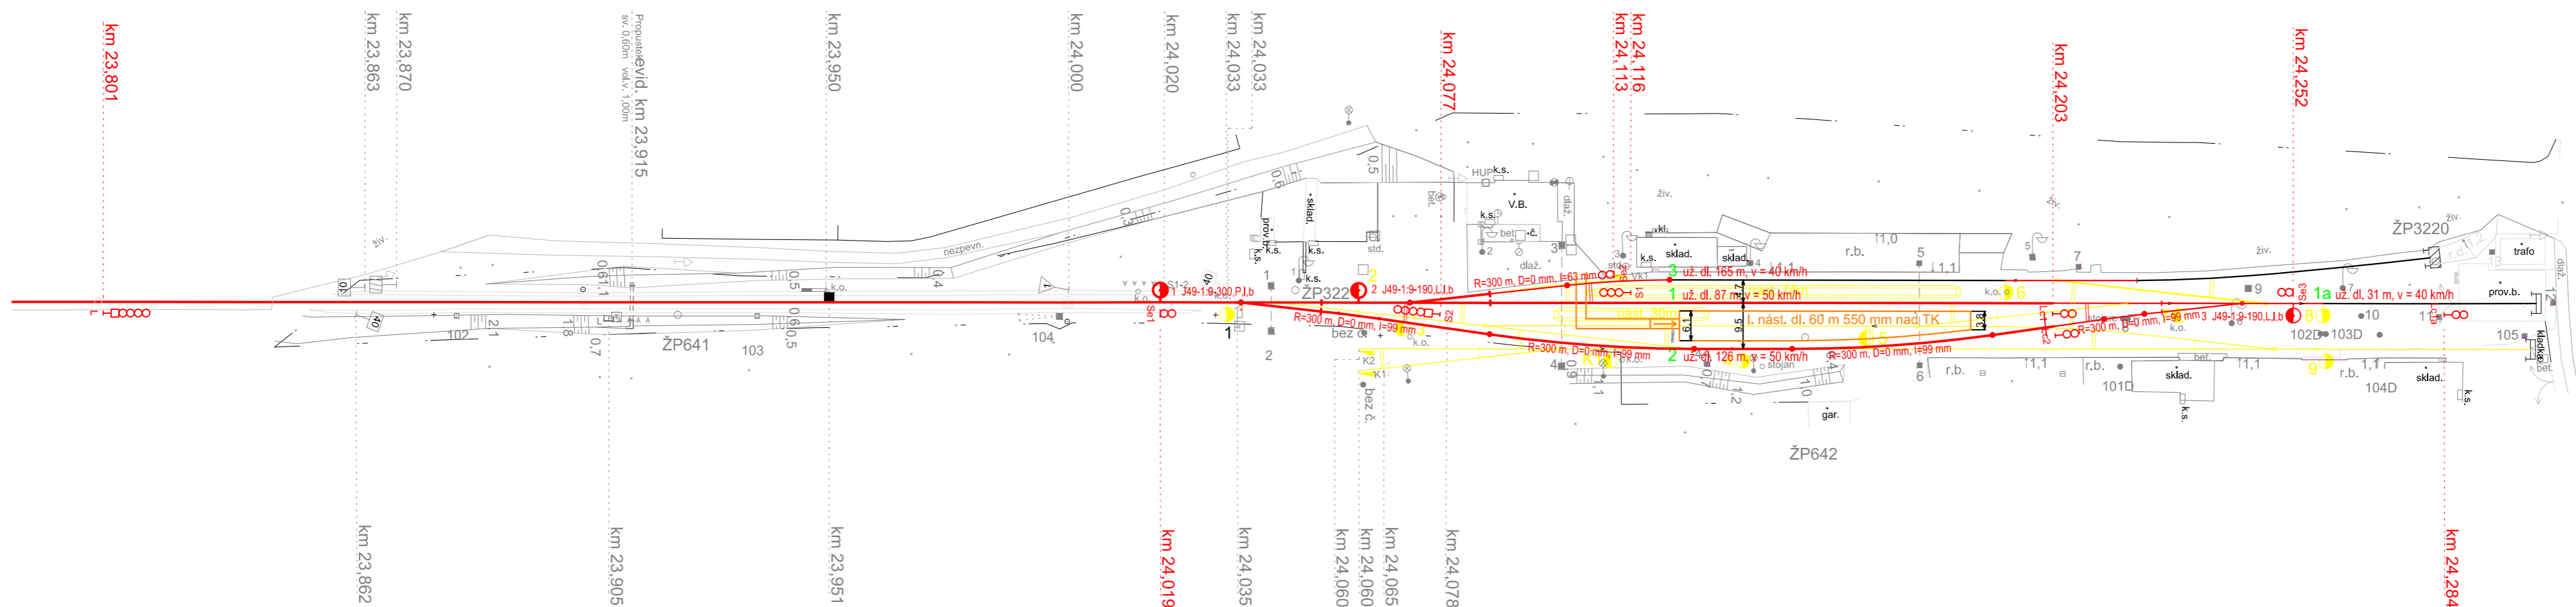

Legenda:

- — dopravní kolej (nová/stávající/zrušená)
- — manipulační kolej (nová/stávající/zrušená)
- - - vlečková kolej (zrušená)
- — nástupiště (nová/stávající/zrušené)
- ● ● výhybka (nová/stávající/zrušená)

ČESKÉ VYSOKÉ UČENÍ TECHNICKÉ V PRAZE Fakulta dopravní		
NÁZEV DIPLOMOVÉ PRÁCE: Koncepte úprav železniční trati Tábor - Bechyně	AKADEMICKÝ ROK: 2018/2019	
NÁZEV PŘÍLOHY: Situace navrhovaného stavu - Bechyně, varianta 1 (D1)	MĚŘÍTKO: 1:1000	
VYPRACOVAL: Bc. Lukáš Strejc	VEDOUcí PRÁCE: Ing. Martin Vaněk, Ph.D.	ČÍSLO PŘÍLOHY: 13.1b