


PŮDORYS 1.NP - VÝKRES TVARU

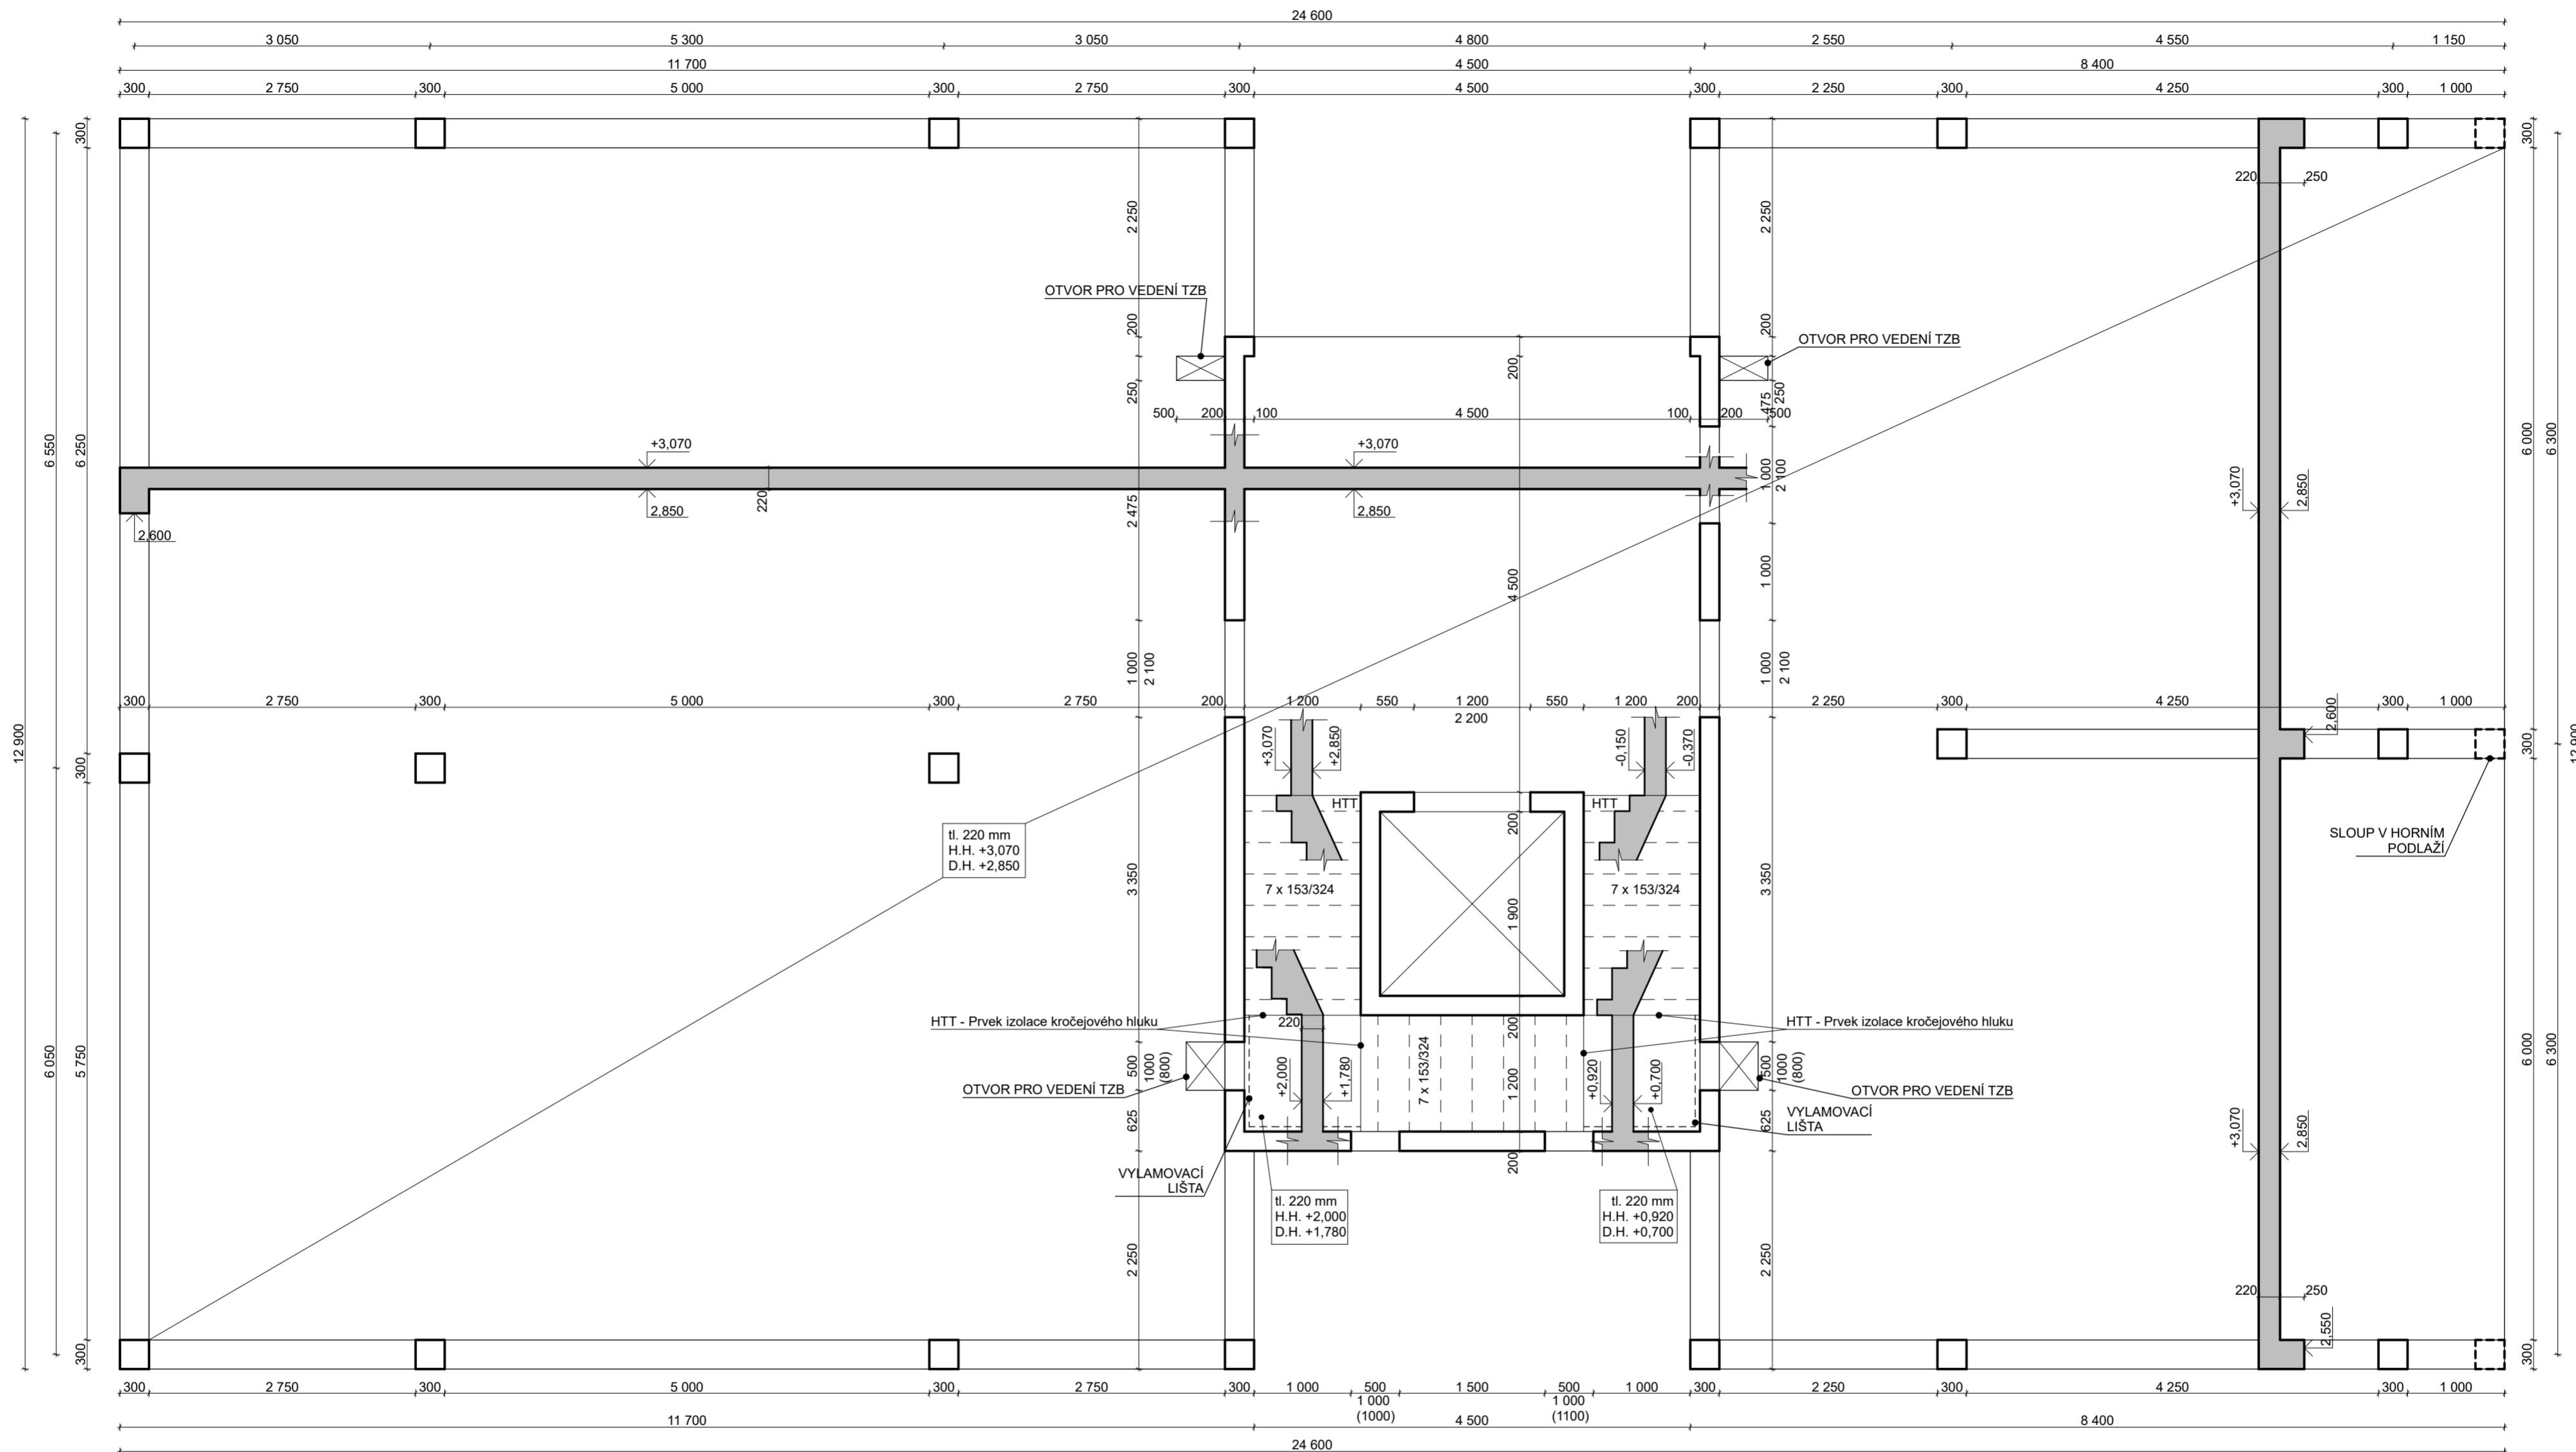

Lokálně podepřená deska tl. 220 mm  
 HTT - Prvek izolace kročejového hluku Halfen  
 Beton C30/37 XC1 (CZ) CI 0,2 - D<sub>max</sub> 16 - S3  
 Ocel B 500 B

■ ŽB. v ŘEZU

Zpracoval David Meloun	Konzultant Ing. Josef Novák, Ph.D.	Fakulta stavební ČVUT v Praze
Předmět: 133BAPC Úloha: BYTOVÝ DŮM Výkres: Výkres tvaru 1.NP		Datum: 5/2019 Měřítko: 1:50 Č.výkresu 2