



PŮDORYS 2.NP - VÝKRES TVARU

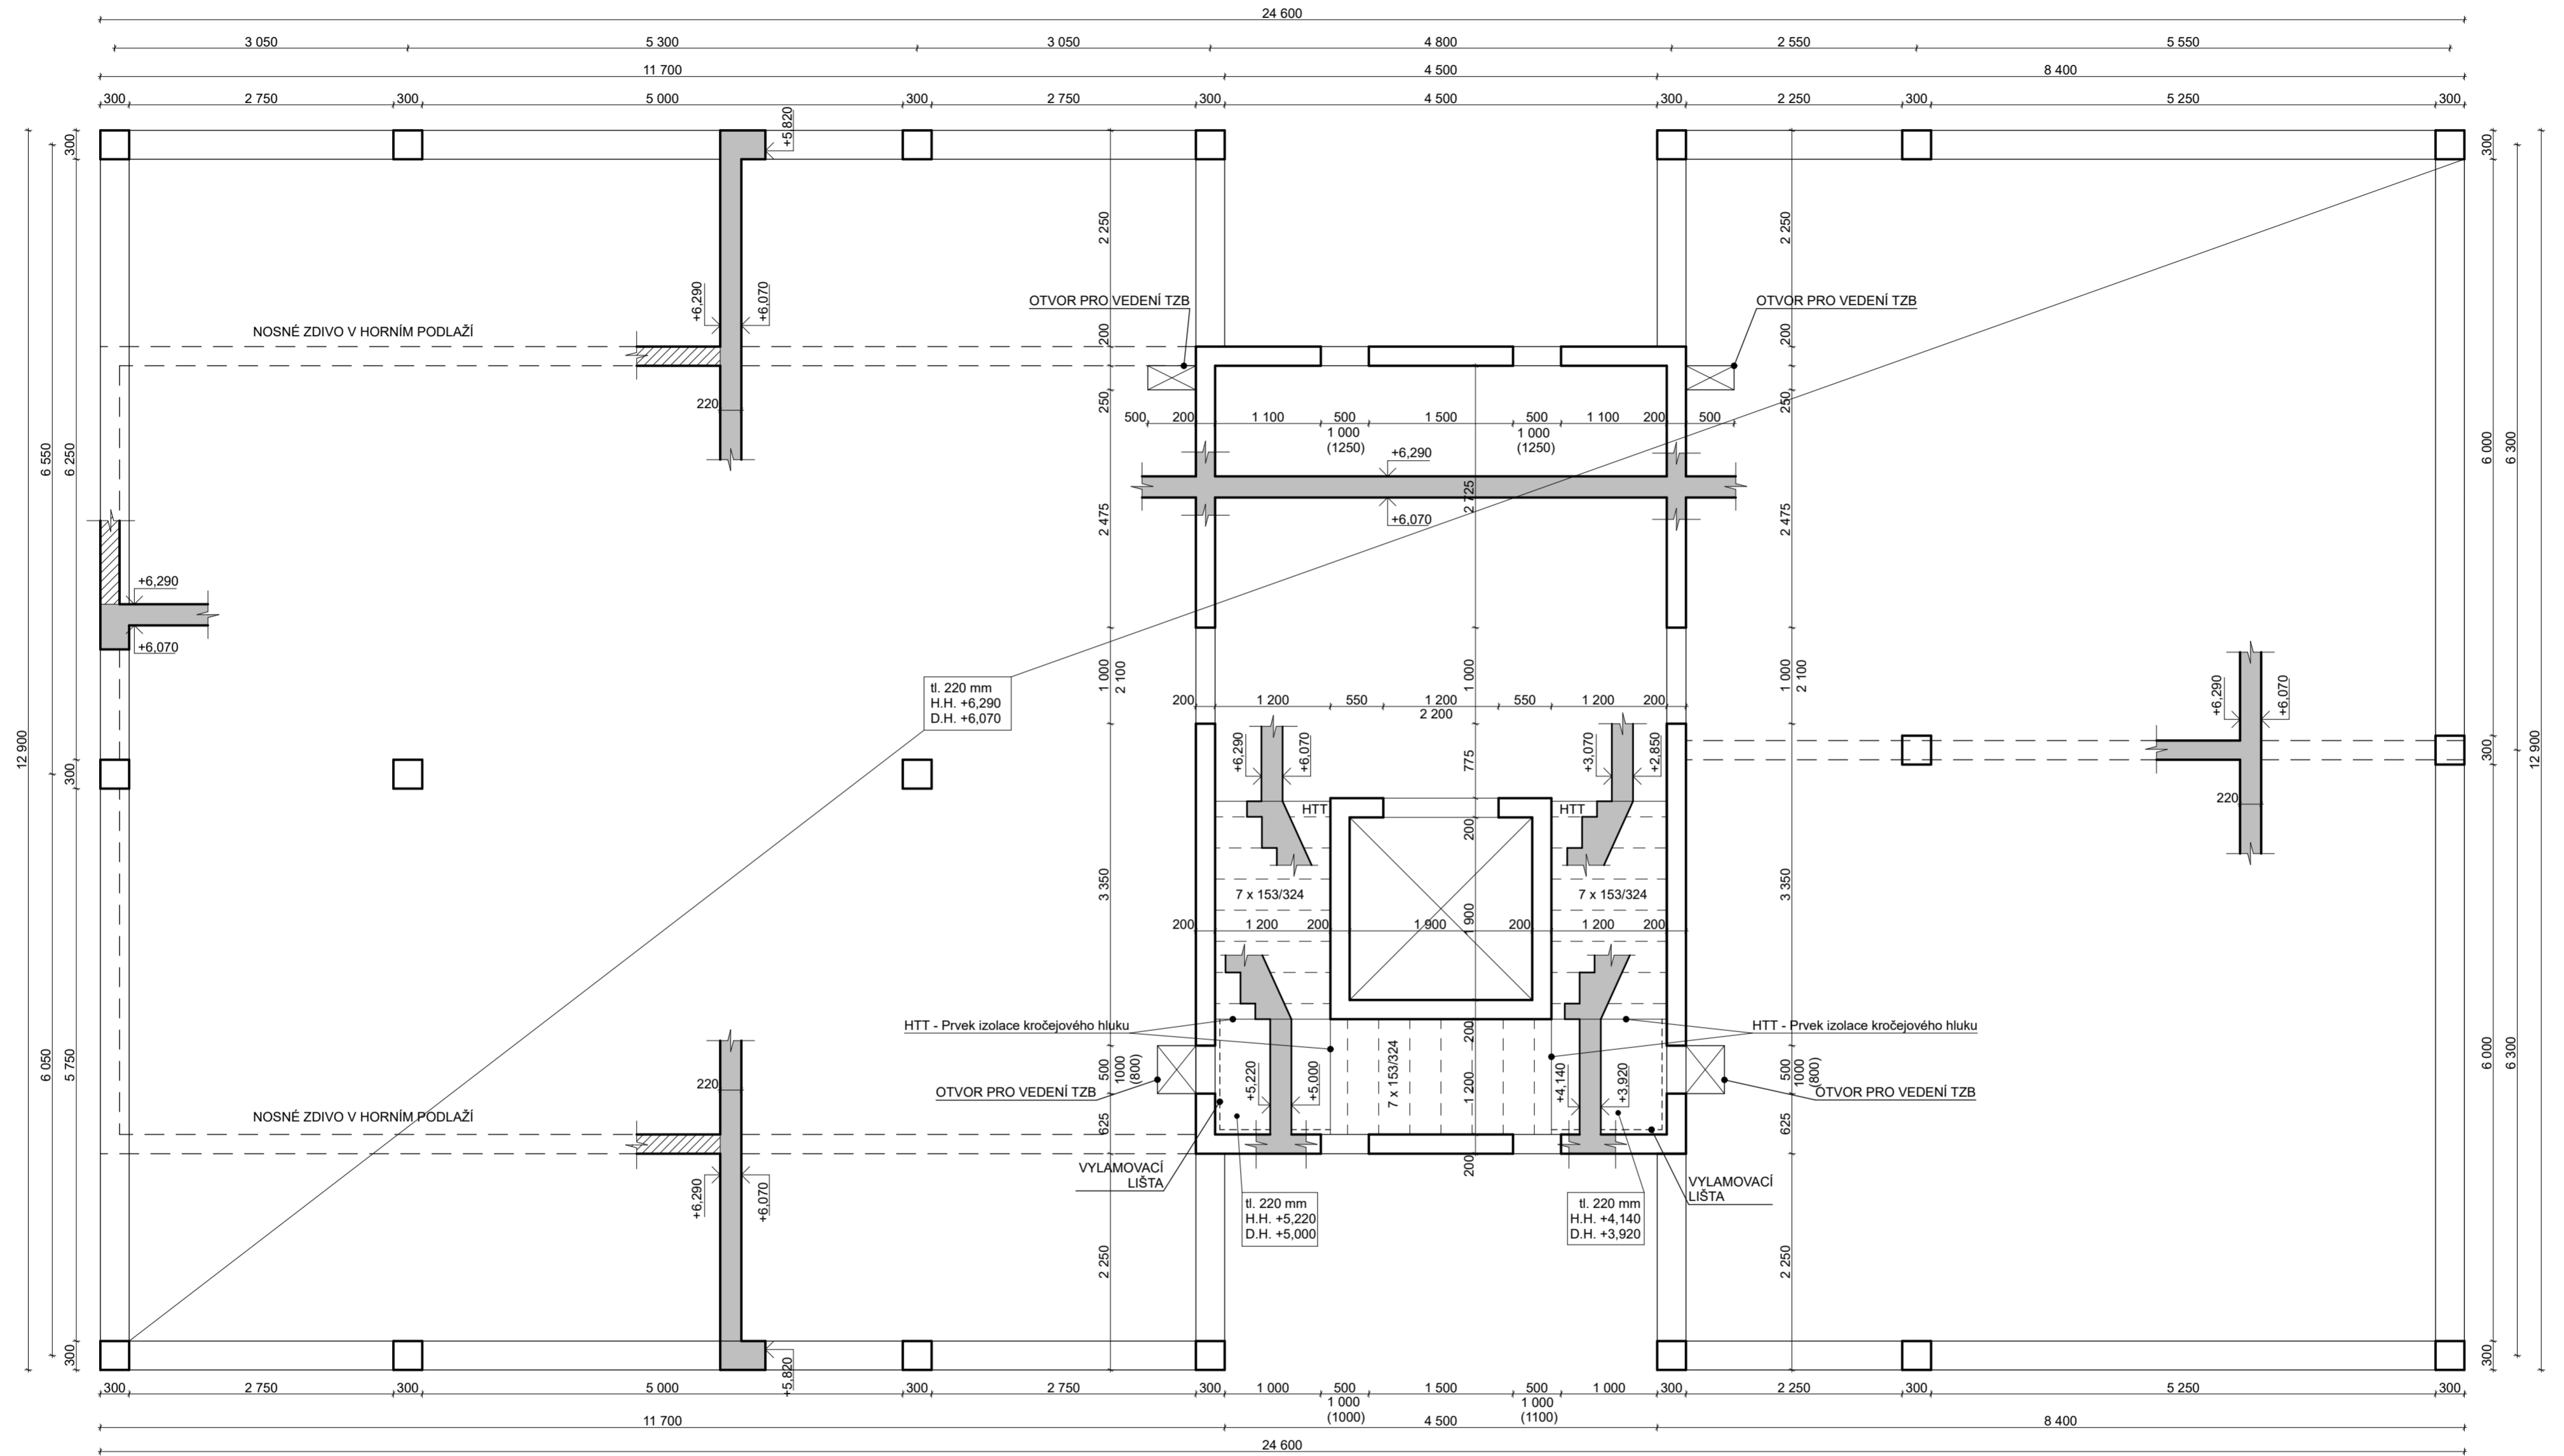

Lokálně podepřená deska tl. 220 mm
 HTT - Prvek izolace kročejového hluku Halfen
 Beton C30/37 XC1 (CZ) Cl 0,2 - D_{max} 16 - S3
 Ocel B 500 B

 Porotherm 19 AKU Profi P15 na M10

 ŽB. v ŘEZU

Zpracoval David Meloun	Konzultant Ing. Josef Novák, Ph.D.	Fakulta stavební ČVUT v Praze
Předmět: 133BAPC Úloha: BYTOVÝ DŮM Výkres: Výkres tvaru 2.NP		Datum: 5/2019 Měřítko: 1:50 Č.výkresu 3