

VÝKRESOVÁ ČÁST

Seznam dokumentace

| | | | |
|--------|-------|-----------------------------------|-------|
| Část C | č. 03 | Koordinační situace | 1:200 |
| Část D | č. 01 | Půdorys 1.NP | 1:50 |
| | č. 02 | Půdorys 1.PP | 1:50 |
| | č. 03 | Půdorys 2.NP | 1:50 |
| | č. 04 | Řez B-B' | 1:50 |
| | č. 05 | Řez D-D' | 1:50 |
| | č. 06 | Stavebně - architektonický detail | 1:20 |

RODINNÝ DŮM NA BARRANDOVĚ

Koordinanční situace

M 1:200

± 0,000 = +255.422 stávající



Legenda ploch


- Travnaté plochy
- Navrhovaná zástavba
- Vodní plochy
- Vybetonované plochy
- Zahradní úprava, okrasná zeleň
- Kačírky (frakce 16-22mm)
- Terasová prkna (modřín sibiřský)

Legenda inženýrských sítí

- Elektro silnoproud
- Vodovodní potrubí
- Kanalizace splašková
- Kanalizace dešťová

Legenda značek

- Stávající strom
- Nově vysazený strom
- Vstup do objektu
- Příjezd požární techniky

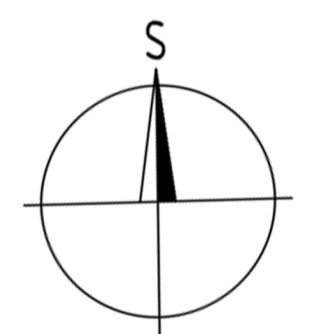


| RODINNÝ DŮM NA BARRANDOVĚ | | | |
|--|--|---------------------|---|
| Skalni 162/21, 152 00, Praha 5 - Hlubočepy | | | |
| Stupeň projektu | Dokumentace pro provedení stavby | | |
| Stavebník | .. | IČO: | .. |
| | .. | DIČ: | .. |
| Generální projektant | Veronika Kolářová Jižní VII. 960/5 Praha 4, 141 00 ☎ +420 737 282 756 | vendy@kolarovi.cz | |
| Hlavní inženýr projektu | Veronika Kolářová | | |
| Část dokumentace | stavebně architektonická | | |
| Zodpovědný projektant | Veronika Kolářová | autorizační razítko | formát: 3 A4 |
| Vypracoval | Veronika Kolářová | | měřítko: 1:200 |
| CAD: | Podpis | | |
| Název výkresu | RD na Barrandově Koordinanční situace | číslo výkresu | stupň: DPS část dok: C objekt: . pořadové číslo: 03 doplněk: - verze: A |

RODINNÝ DŮM NA BARRANDOVĚ

Půdorys 1.NP

M 1:50

± 0,000 = +255.422 stávající

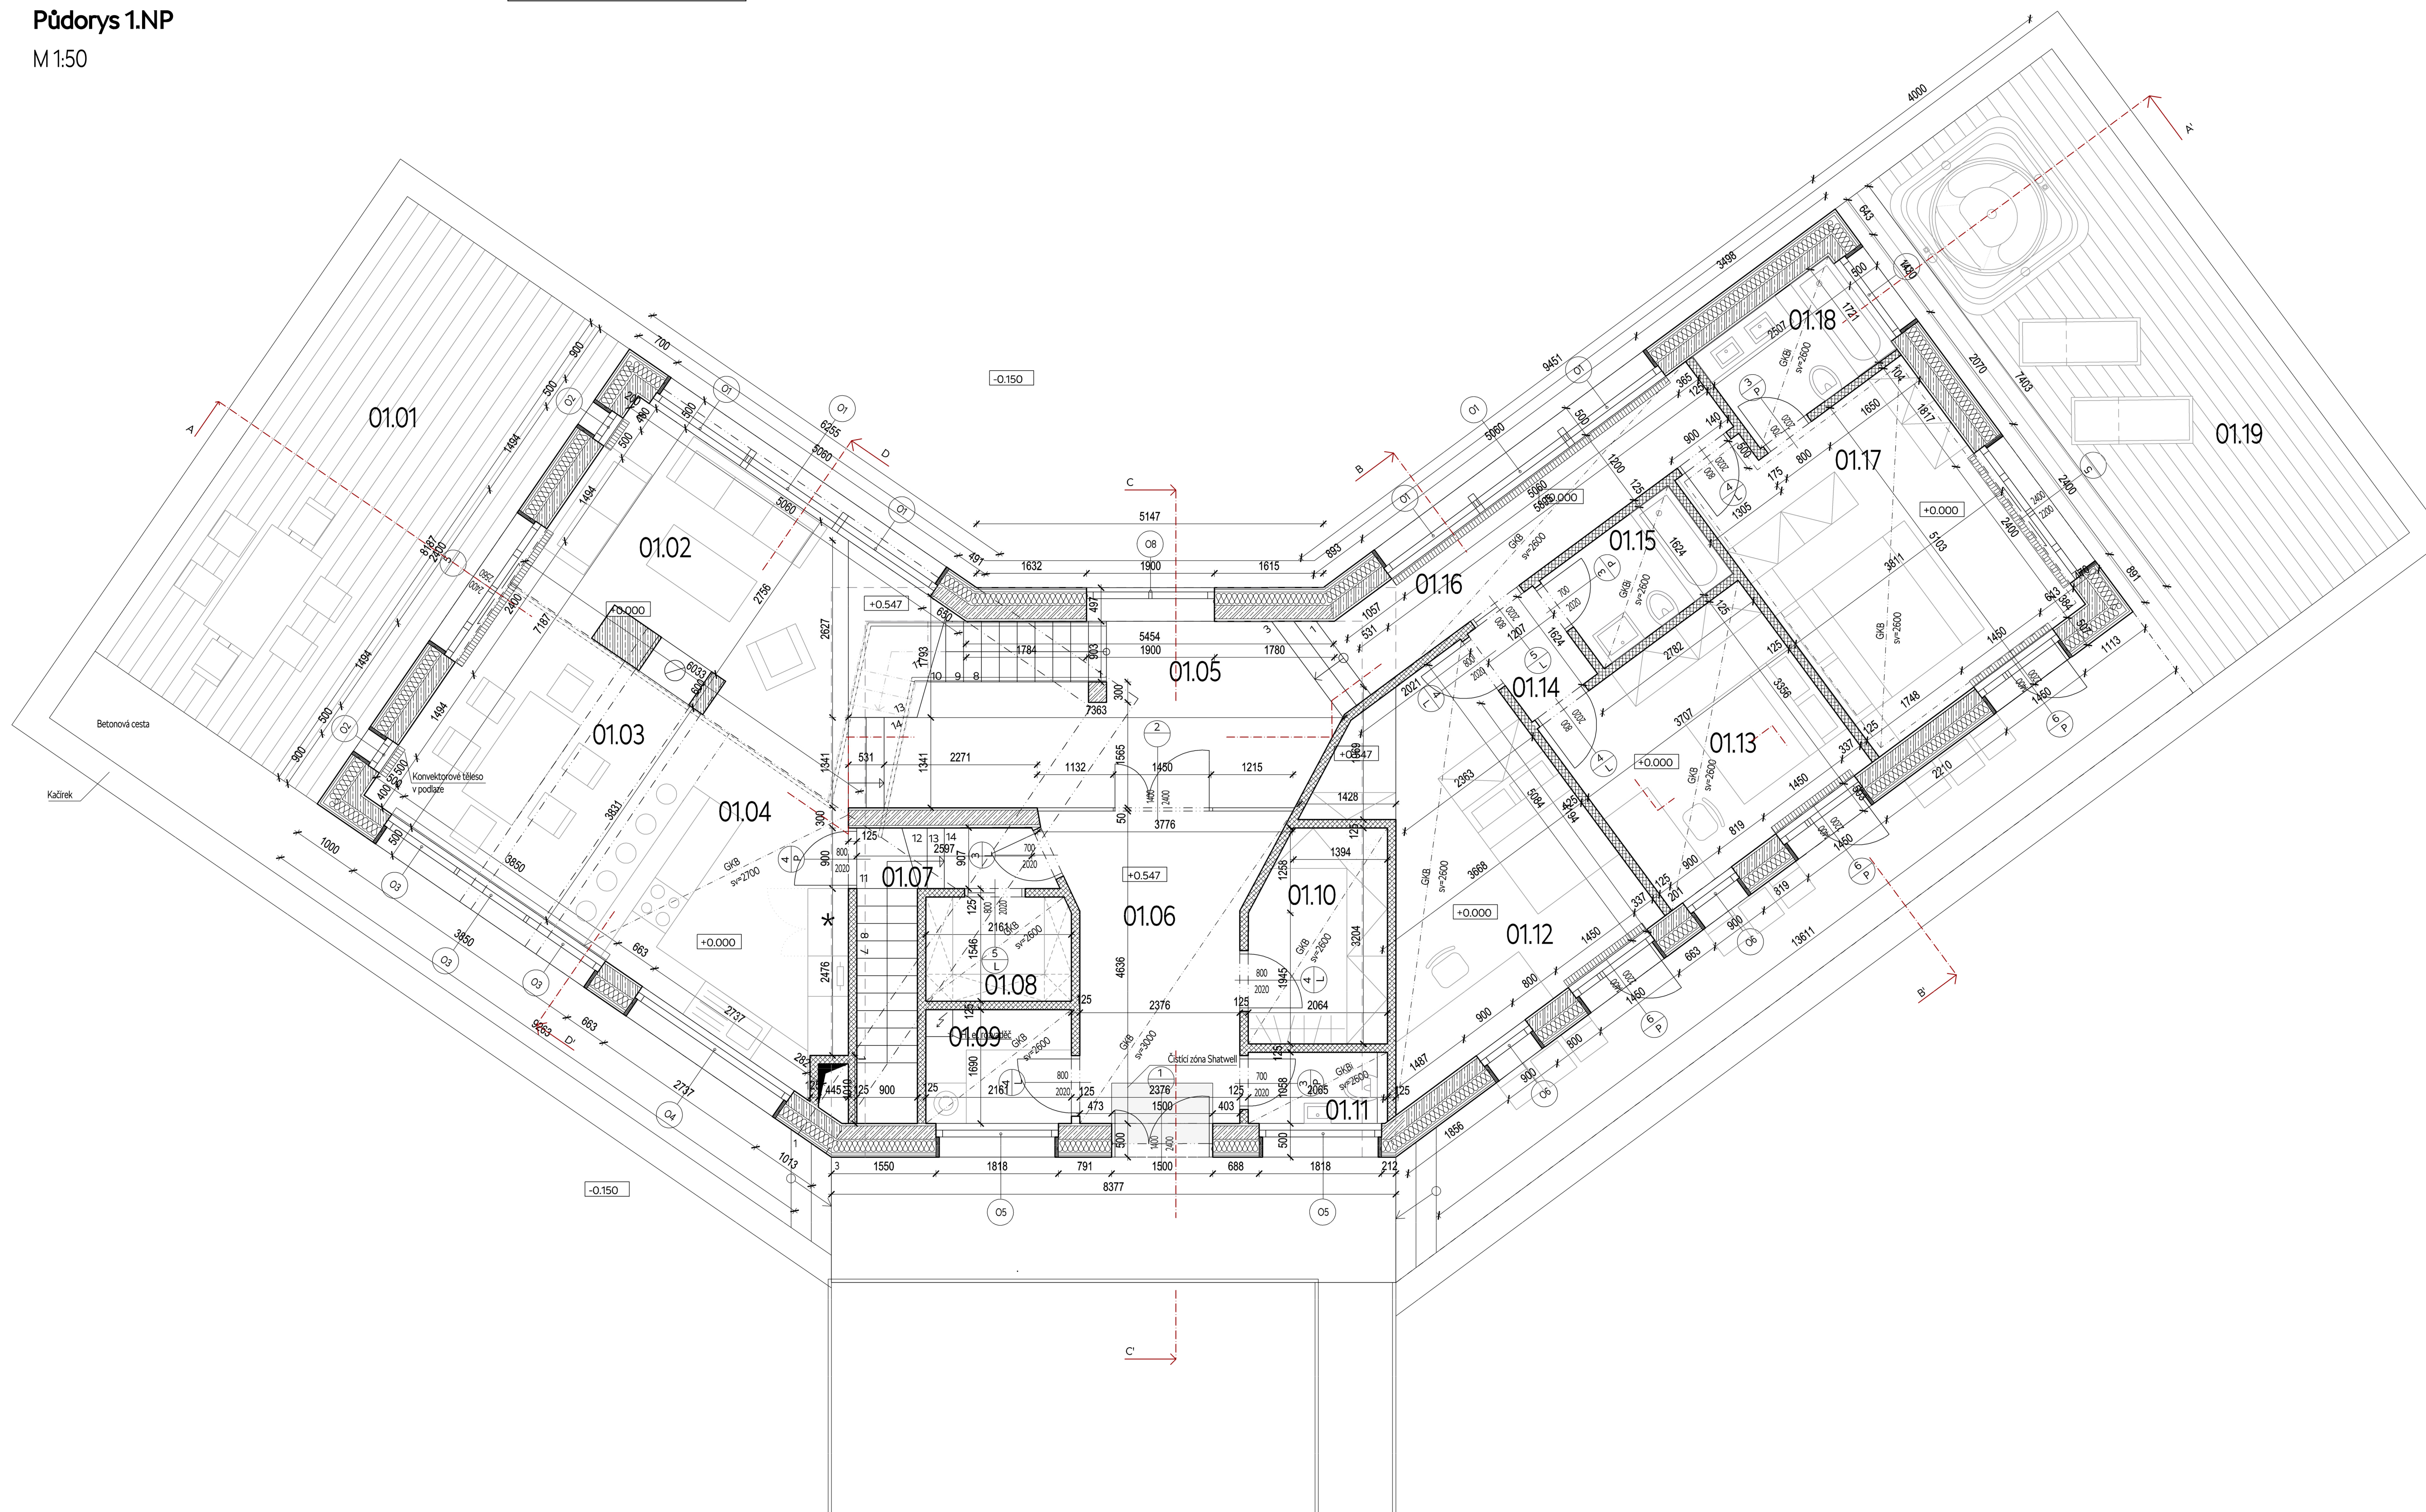


LEGENDA MÍSTNOSTÍ

| Č.M. | NÁZEV MÍSTNOSTI | PLOCHA [m ²] | POVRCH PODLAHY | OZN. PODL. | POVRCH STĚN | POVRCH STROPU |
|----------------|------------------------|--------------------------|-----------------|------------|-------------------------|--|
| 01.01 | Terasa | 32.75 | Terasová prkna | - | - | - |
| 01.02 | Obývací pokoj | 19.08 | Prkenná podlaha | P3 | Bílá štuková omítka | Bílá štuková omítka |
| 01.03 | Jídlna | 13.92 | Prkenná podlaha | P3 | Bílá štuková omítka | Bílá štuková omítka |
| 01.04 | Kuchyň | 14.56 | Dlažba | P2 | Betonová stěrka | Podhled sádrokarton GK/B +betonová stěrka (sv2600) |
| 01.05 | Hala | 18.51 | Dlažba | P2 | Bílá štuková omítka | Bílá štuková omítka |
| 01.06 | Předsíň | 12.55 | Dlažba | P2 | Bílá štuková omítka | Podhled sádrokarton GK/B +betonová stěrka (sv3000) |
| 01.07 | Schodiště | 5.66 | Betonová stěrka | - | Bílá štuková omítka | Bílá štuková omítka |
| 01.08 | Spíž | 3.33 | Dlažba | P2 | Bílá štuková omítka | Podhled sádrokarton GK/B +betonová stěrka (sv2600) |
| 01.09 | Prádelna+tech.místnost | 3.65 | Dlažba | P2 | Bílá štuková omítka | Podhled sádrokarton GK/B +betonová stěrka (sv2600) |
| 01.10 | Šatna | 6.19 | Dlažba | P2 | Bílá štuková omítka | Podhled sádrokarton GK/B +betonová stěrka (sv2600) |
| 01.11 | WC | 2.18 | Dlažba | P2 | Obklad do výše podhledu | Podhled sádrokarton GK/B +betonová stěrka (sv2600) |
| 01.12 | Dětský pokoj | 17.49 | Koberec | P1 | Bílá štuková omítka | Podhled sádrokarton GK/B +betonová stěrka (sv2600) |
| 01.13 | Dětský pokoj | 12.44 | Koberec | P1 | Bílá štuková omítka | Podhled sádrokarton GK/B +betonová stěrka (sv2600) |
| 01.14 | Předsíňka | 1.96 | Prkenná podlaha | P3 | Bílá štuková omítka | Podhled sádrokarton GK/B +betonová stěrka (sv2600) |
| 01.15 | Koupelna | 3.86 | Dlažba | P2 | Obklad do výše podhledu | Podhled sádrokarton GK/B +betonová stěrka (sv2600) |
| 01.16 | Chodba | 7.73 | Prkenná podlaha | P3 | Bílá štuková omítka | Podhled sádrokarton GK/B +betonová stěrka (sv2600) |
| 01.17 | Ložnice rodičů | 18.11 | Koberec | P1 | Bílá štuková omítka | Podhled sádrokarton GK/B +betonová stěrka (sv2600) |
| 01.18 | Koupelna rodičů | 4.29 | Dlažba | P2 | Obklad do výše podhledu | Podhled sádrokarton GK/B +betonová stěrka (sv2600) |
| 01.19 | Terasa | 35.73 | Terasová prkna | - | - | - |
| PLOCHA CELKEM: | | 233.99 | | | | |

Legenda materiálů

- Železobeton
- Tepelná izolace
- Systém Velox 470mm (izolace 200mm)
- Tvárnice YTONG Klasik P2-500 hladká 125x249x599 mm
- Dřevěný obklad (Modif Sibiřský)
- Kačírky
- Šterkopískový podsyp (zhruběno), frakce 0-32mm

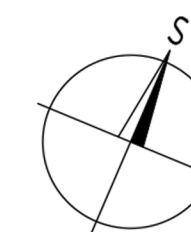

RODINNÝ DŮM NA BARRANDOVĚ

Skalní 162/21, 152 00, Praha 5 - Hlubočepy


| | | | |
|-------------------------|---|---------------------|---|
| Stupeň projektu | Dokumentace pro provedení stavby | | |
| Stavběník: | .. | .. | IČO: .. |
| Generální projektant | Veronika Kolářová Jižní VII. 960/5 Praha 4, 141 00 ☎ +420 737 282 756 ✉ vendy@kolarovy.cz | DIČ: | |
| Hlavní inženýr projektu | Veronika Kolářová | | |
| Část dokumentace | stavebně architektonická | | |
| Zodpovědný projektant | Veronika Kolářová | autorizační razítko | formát: 10 A4 |
| Vypracoval | Veronika Kolářová | | měřítko: 1:50 |
| CAD: | SPRINT CAD | Podpis: | |
| Název výkresu | RD na Barrandově Půdorys 1.NP | Číslo výkresu | stručně DPS D.11 část 01 doplňk - verze A |

RODINNÝ DŮM NA BARRANDOVĚ

Půdorys 1.PP

M 1:50

± 0,000 = +255,422 stávající

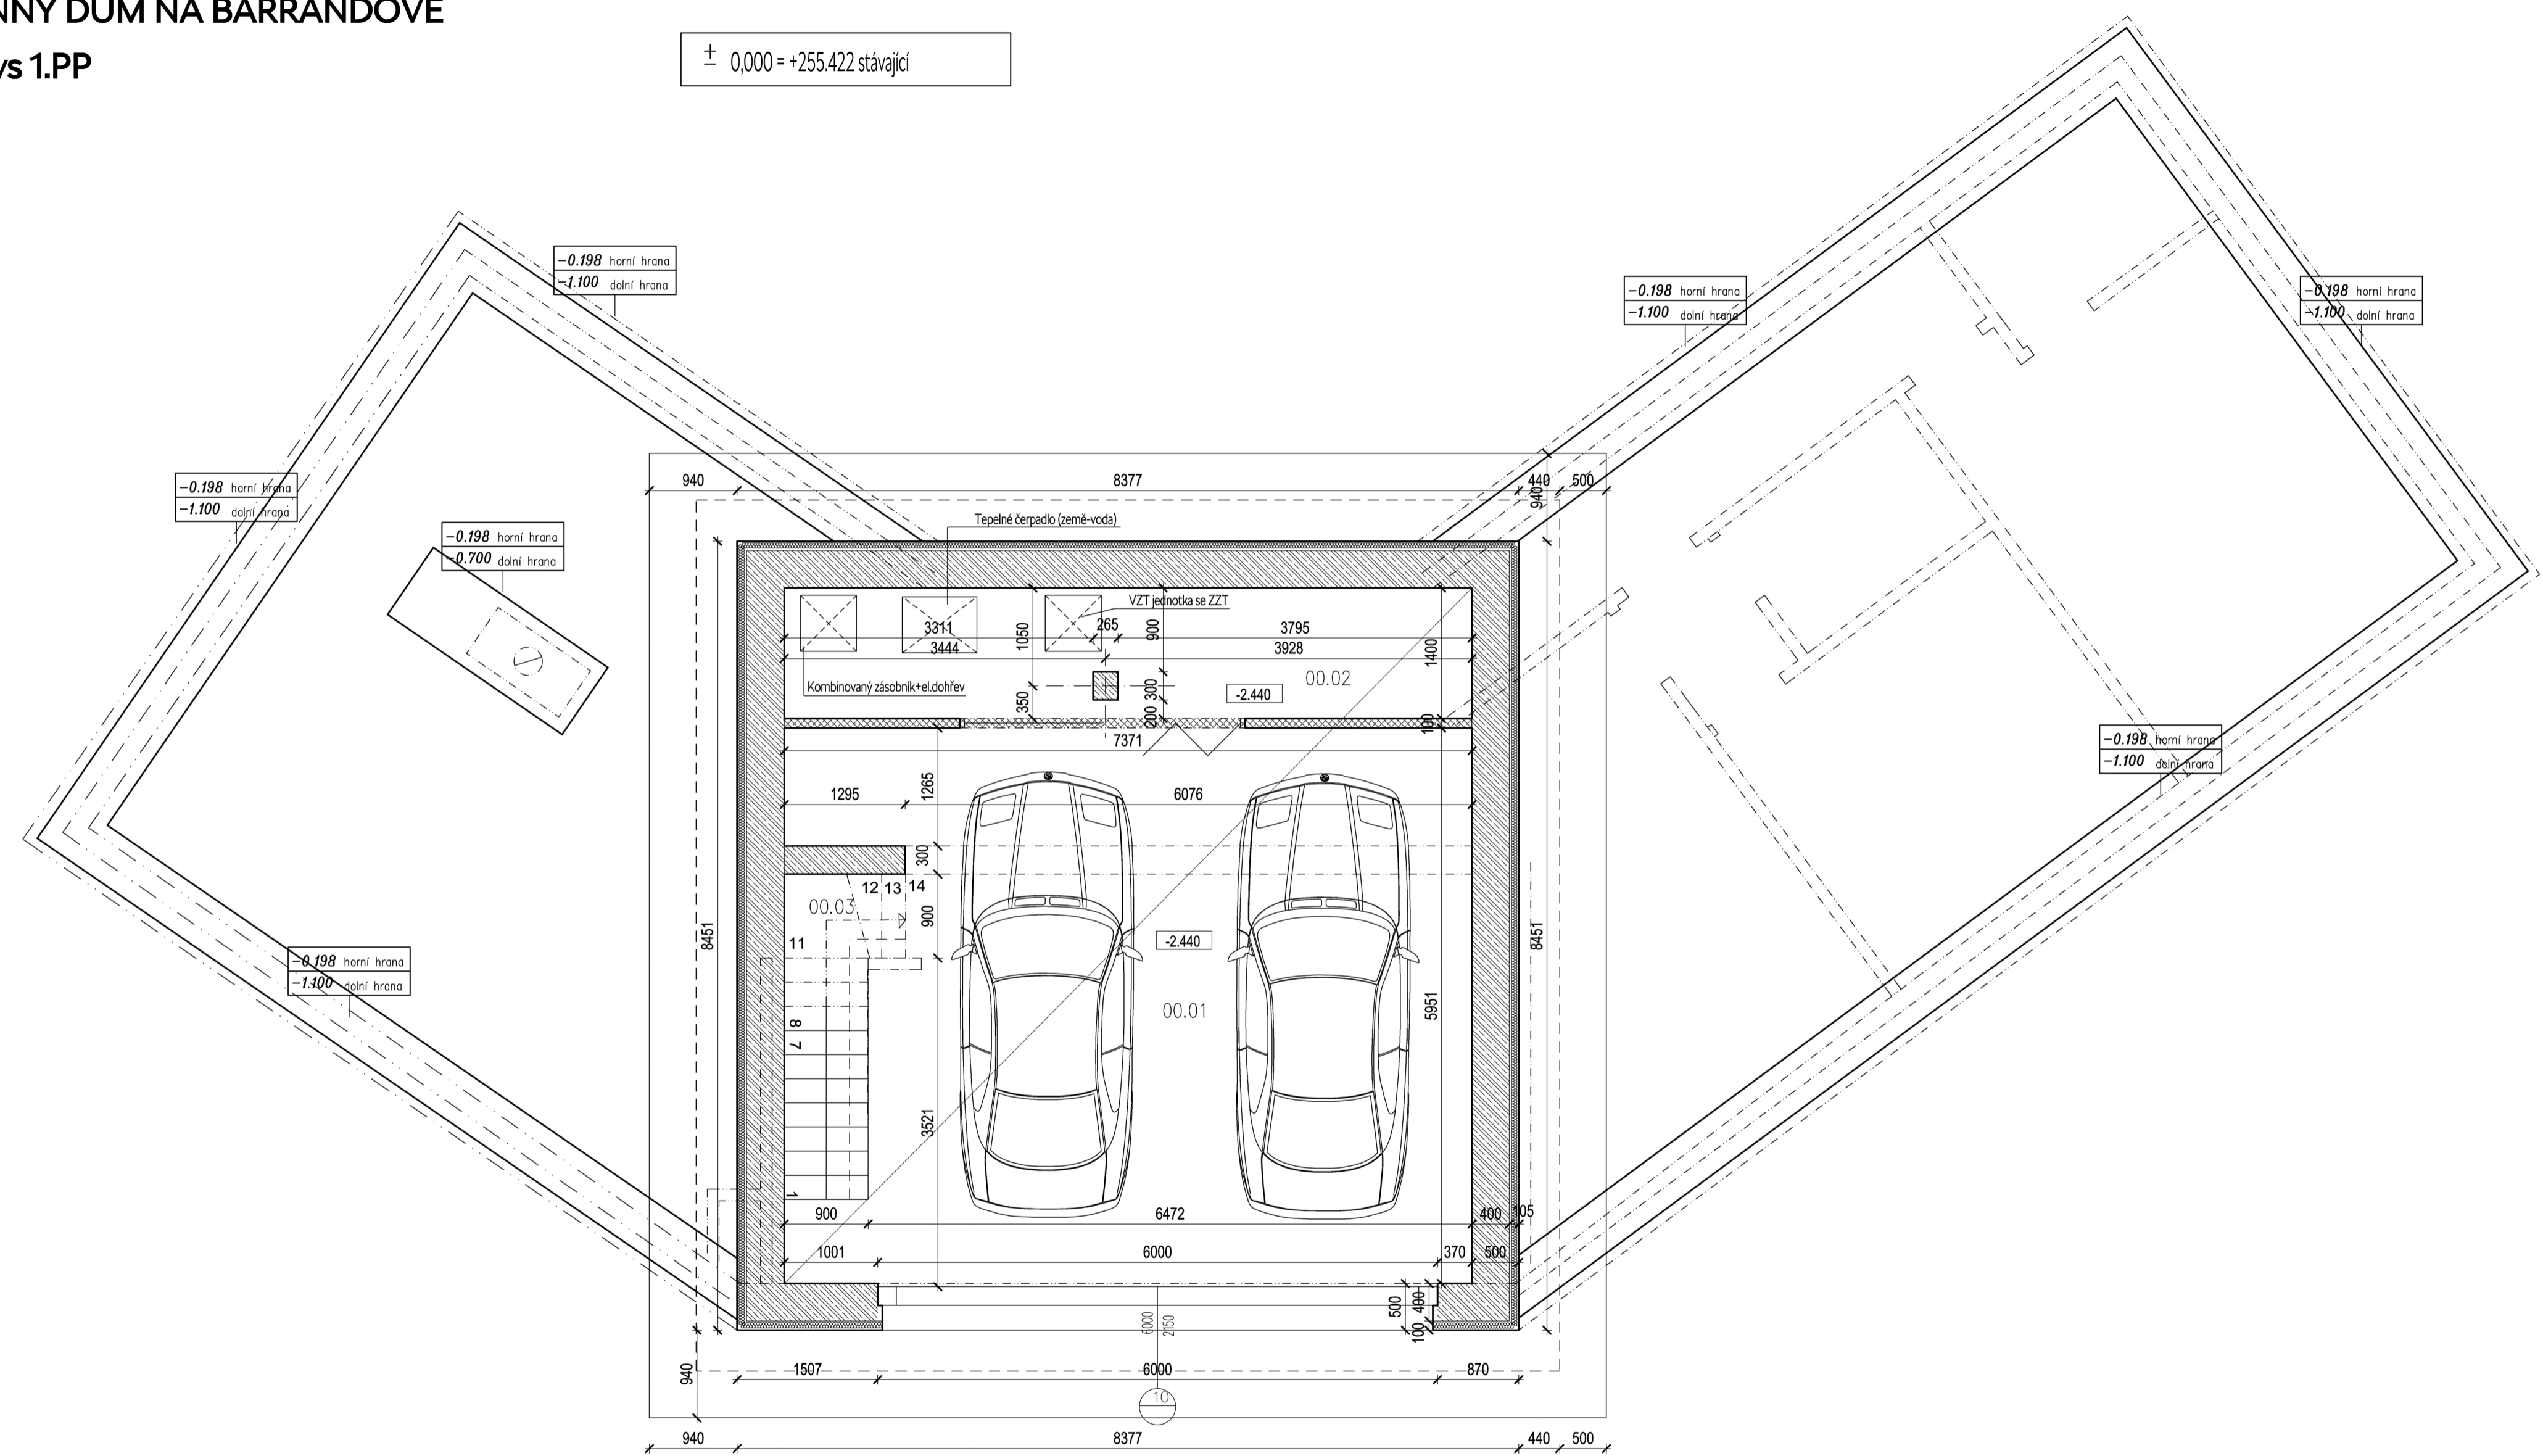


LEGENDA MÍSTNOSTÍ

| Č.M. | NÁZEV MÍSTNOSTI | PLOCHA [m ²] |
|----------------|--------------------|--------------------------|
| 00.01 | Garáž | 38,82 |
| 00.02 | Technická místnost | 10,32 |
| 00.03 | Schodiště | 4,30 |
| PLOCHA CELKEM: | | 53,44 |

Legenda materiálů

- Železobeton
- Tepelná izolace
- Systém Velox 470mm (Izolace 200mm)
- Tvárnice YTONG Klasik P2-500 hladká 125×249×599 mm
- Dřevěný obklad (Modřín Sibírský)
- Kačirek
- Šterkopiskový podsyp (zhuštěno), frakce 0-32mm

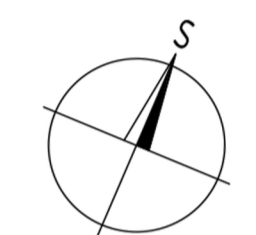

RODINNÝ DŮM NA BARRANDOVĚ

Skalní 162/21, 152 00, Praha 5 - Hlubočepy


| | | | |
|-------------------------|---|---------------------|--|
| Stupeň projektu | Dokumentace pro provedení stavby | | |
| Stavebník: | | | |
| Generální projektant | Veronika Kolářová Jižní VII. 960/5 Praha 4, 141 00 ☎ +420 737 282 756 vendy@kolarovi.cz | | IČO: DIČ: |
| Hlavní inženýr projektu | Veronika Kolářová | | |
| Část dokumentace | stavebně architektonická | | |
| Zodpovědný projektant | Veronika Kolářová | autorizační razítko | formát: 10 A4 |
| Vypracoval | Veronika Kolářová | | měřítko: 1:50 |
| CAD: | | Podpis | |
| Název výkresu | RD na Barrandově Půdorys 1.PP | | číslo výkresu stupeň část dok. objekt pořadové číslo doplněk verze DPS D.11 . 02 - A |

RODINNÝ DŮM NA BARRANDOVĚ

Půdorys 2.NP

M 1:50

± 0,000 = +255.422 stávající

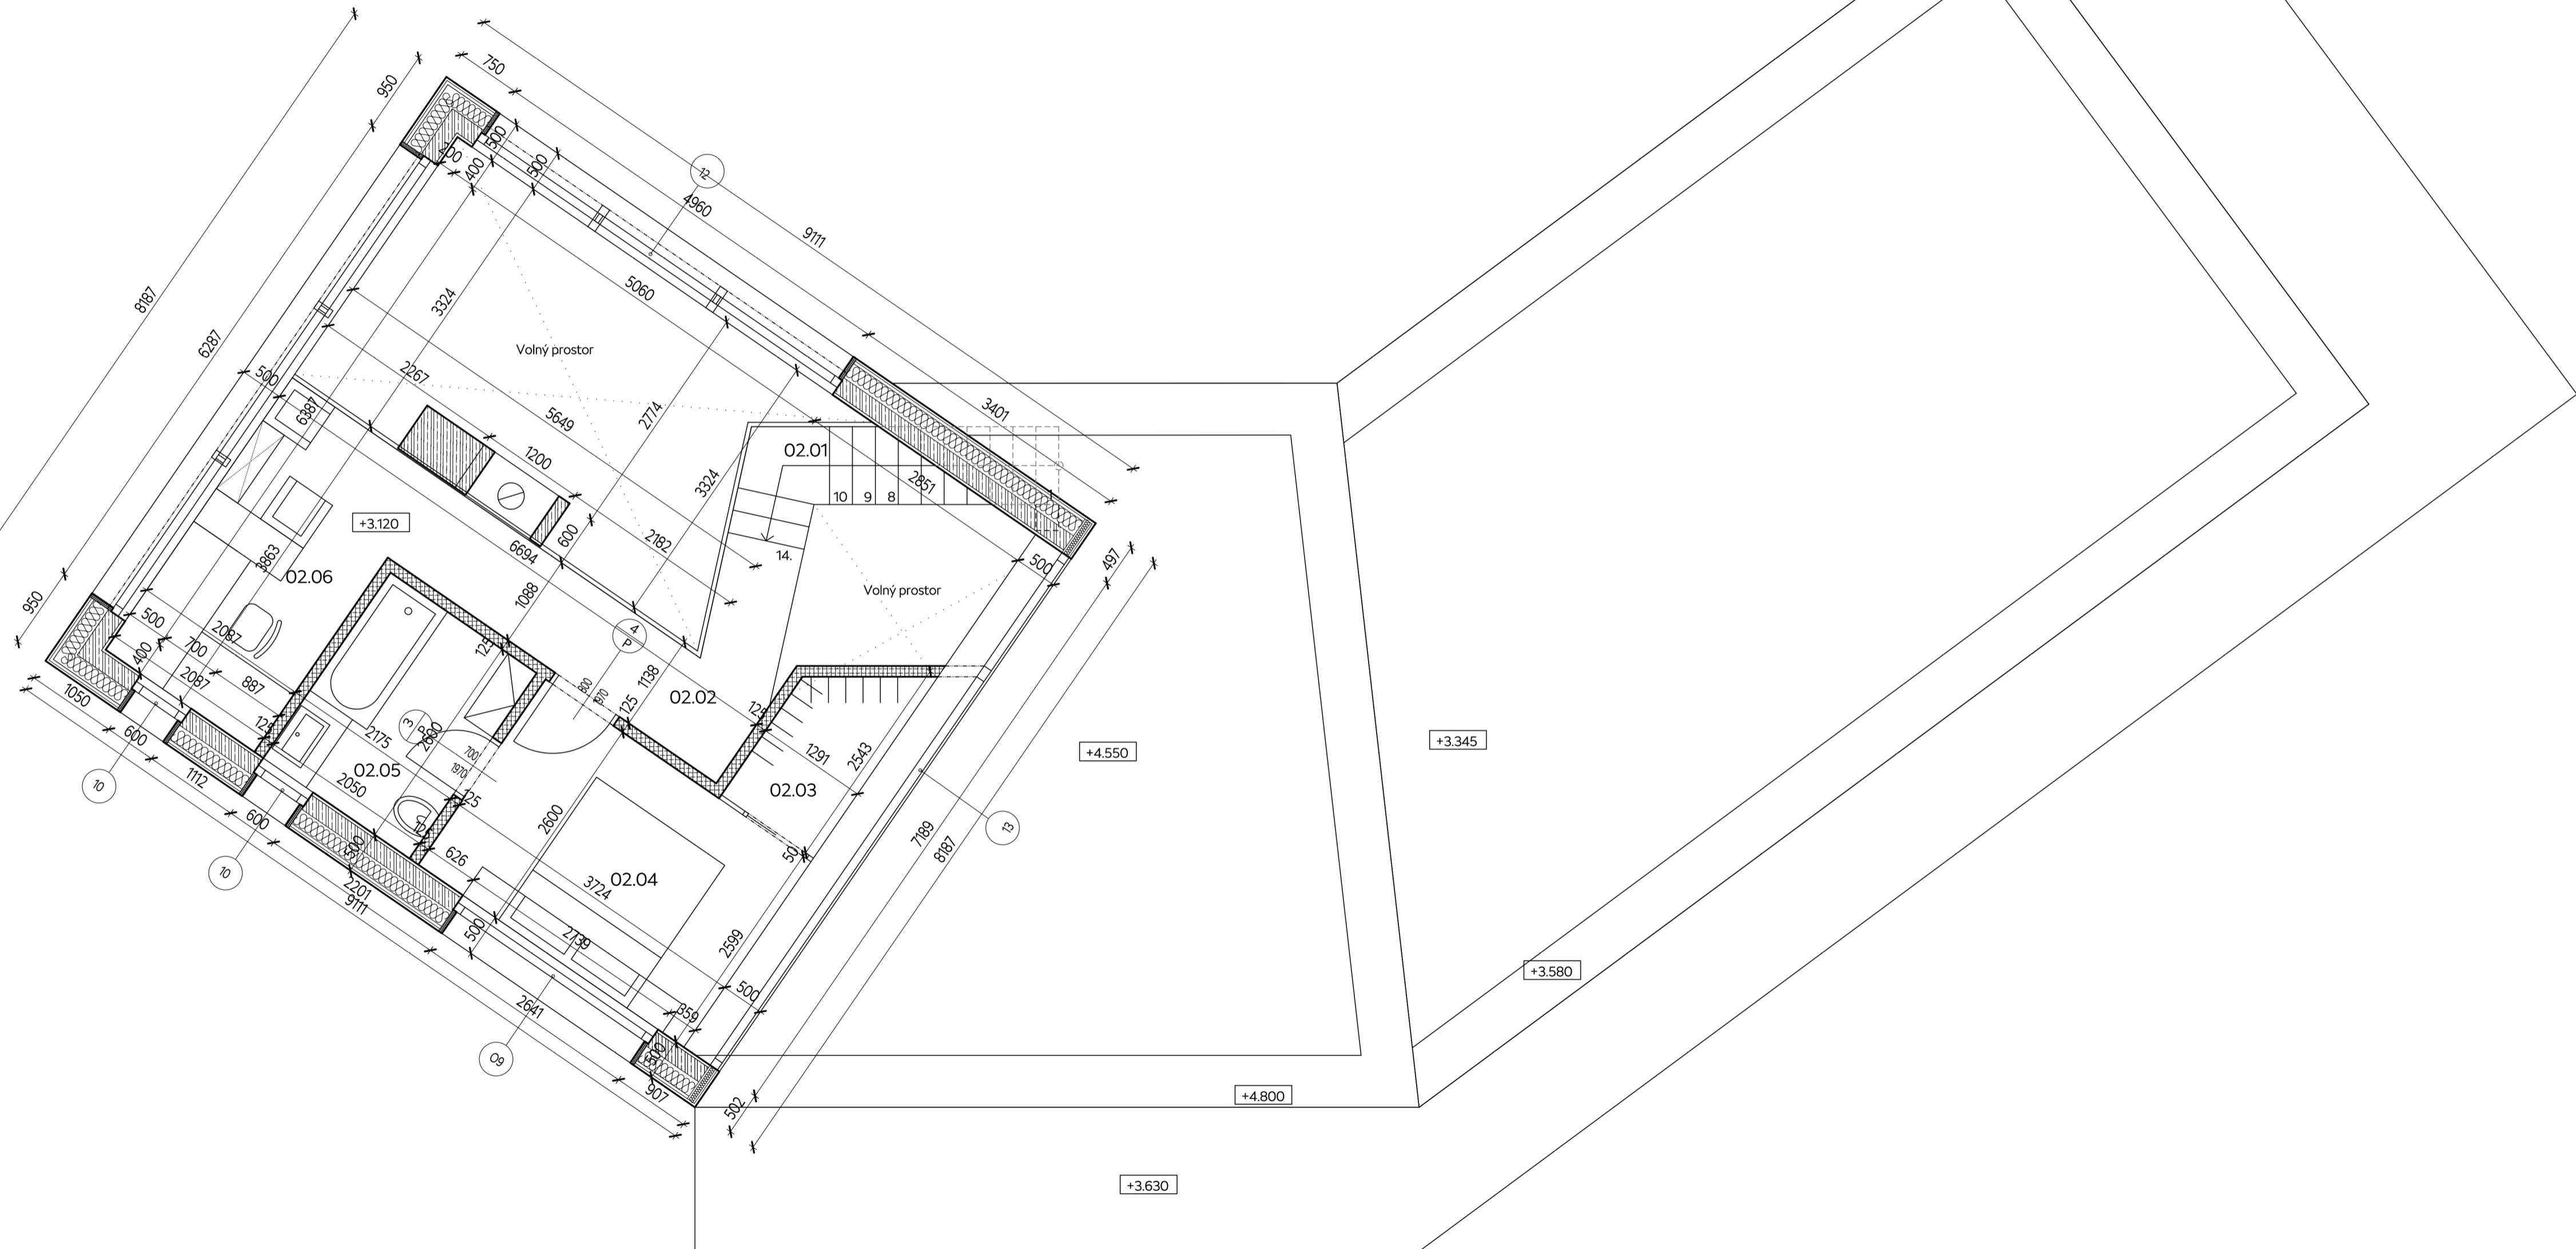


LEGENDA MÍSTNOSTÍ

| Č.M. | NÁZEV MÍSTNOSTI | PLOCHA [m ²] |
|----------------|-----------------|--------------------------|
| 02.01 | Schodiště | 3.92 |
| 02.02 | Lávka | 6.71 |
| 02.03 | Šatna | 2.69 |
| 02.04 | Pokoj pro hosty | 9.68 |
| 02.05 | Koupelna | 5.33 |
| 02.06 | Pracovna | 8.06 |
| PLOCHA CELKEM: | | 36.39 |

Legenda materiálů

- Železobeton
- Tepelná izolace
- Systém Velox 470mm (Izolace 200mm)
- Tvárnice YTONG Klasik P2-500 hladká 125×249×599 mm
- Dřevěný obklad (Modřín Sibiřský)
- Kačirek
- Šterkopiskový podsyp (zhuťněno), frakce 0-32mm

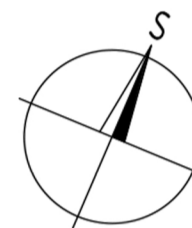

RODINNÝ DŮM NA BARRANDOVĚ

Skalní 162/21, 152 00, Praha 5 - Hlubočepy


| | | | |
|---|---|---------------------|------------------|
| Stupeň projektu | Dokumentace pro provedení stavby | | |
| Stavebník: | .. | IČO: | .. |
| | .. | DIČ: | .. |
| Generální projektant | Veronika Kolářová Jižní VII. 960/5 Praha 4, 141 00 ☎ +420 737 282 756 vendy@kolarovi.cz | | |
| Hlavní inženýr projektu | Veronika Kolářová | | |
| Část dokumentace | stavebně architektonická | | |
| Zodpovědný projektant části dokumentace | Veronika Kolářová | autorizační razítko | formát: 10 A4 |
| Vypracoval | Veronika Kolářová | | měřítko: 1:50 |
| CAD: | Podpis | | |
| Název výkresu | RD na Barrandově Půdorys 2.NP | číslo výkresu | |
| | | stupeň | část dok. |
| | | objekt | pořadové číslo |
| | | doplněk | verze |
| | | DPS | D.11 . 03 - A |

RODINNÝ DŮM NA BARRANDOVĚ

Řez BB'

M 1:50

± 0,000 = +255.422 stávající

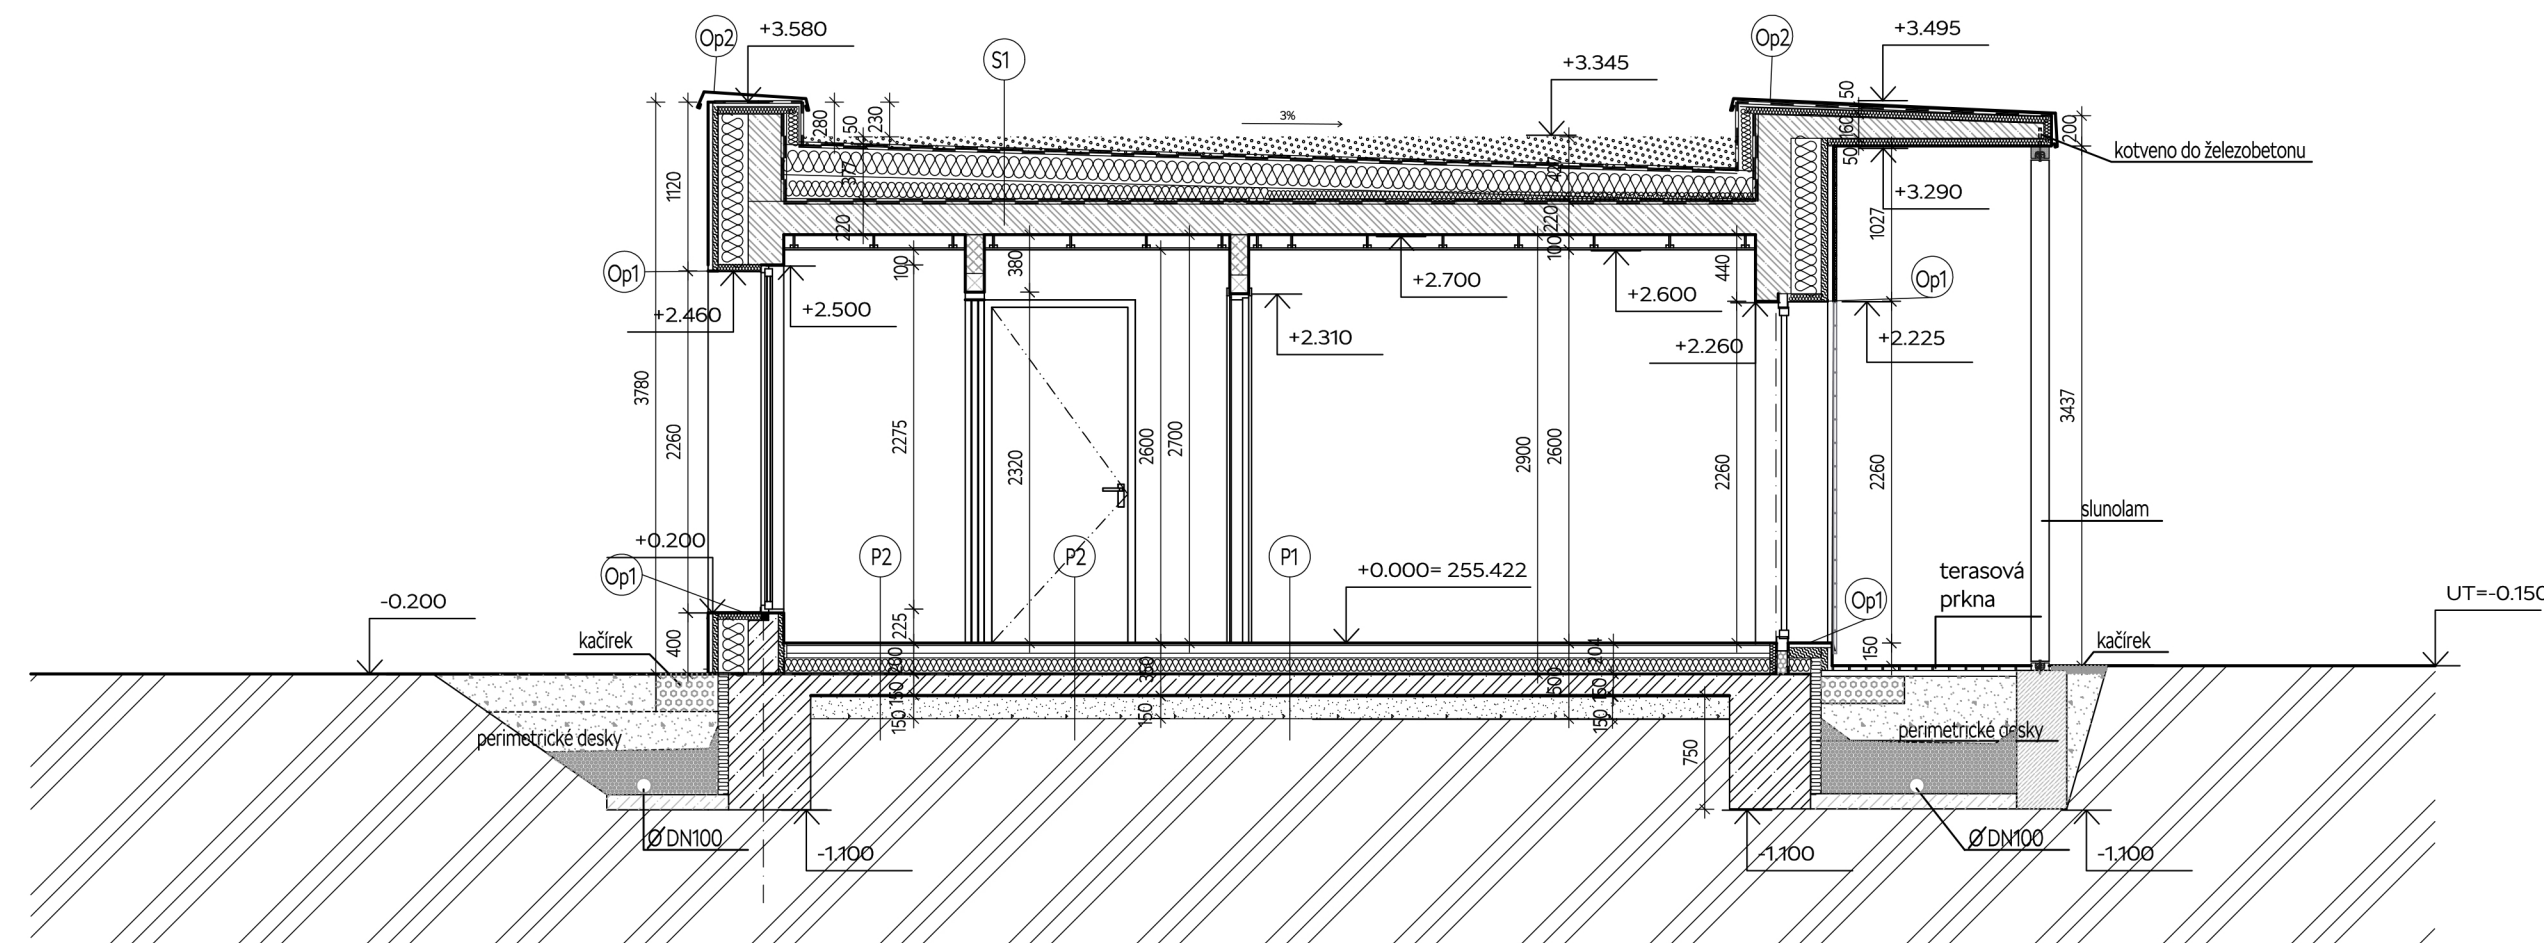


Legenda materiálů

- Železobeton
- Tepelná izolace
- Systém Velox 470mm (izolace 200mm)
- Tvárnice YTONG Klasik P2-500 hladká 125x249x599 mm
- Dřevěný obklad (Modřín Sibiřský)
- Kačírky
- Šterkopískový podsyp (zhuťněno), frakce 0-32mm

RODINNÝ DŮM NA BARRANDOVĚ

Skalní 162/21, 152 00, Praha 5 - Hlubočepy

| | | | |
|-------------------------|--|---------------------|-------------------|
| Stupeň projektu | Dokumentace pro provedení stavby | | |
| Stavebník: | .. | IČO: | .. |
| | .. | DIČ: | .. |
| Generální projektant | Veronika Kolářová Jižní VII. 960/5 Praha 4, 141 00 ☎ +420 737 282 756 | | vendy@kolarovi.cz |
| Hlavní inženýr projektu | Veronika Kolářová | | |
| Část dokumentace | stavebně architektonická | | |
| Zodpovědný projektant | Veronika Kolářová | autorizační razítko | formát: 3 A4 |
| Vypracoval | Veronika Kolářová | | měřítko: 1:50 |
| CAD: | | Podpis | |
| Název výkresu | RD na Barrandově Řez BB' | | číslo výkresu |
| | stupeň | část dok. | objekt |
| | DPS | D.11 | . 04 |
| | | | doplňk |
| | | | verze |
| | | | - A |


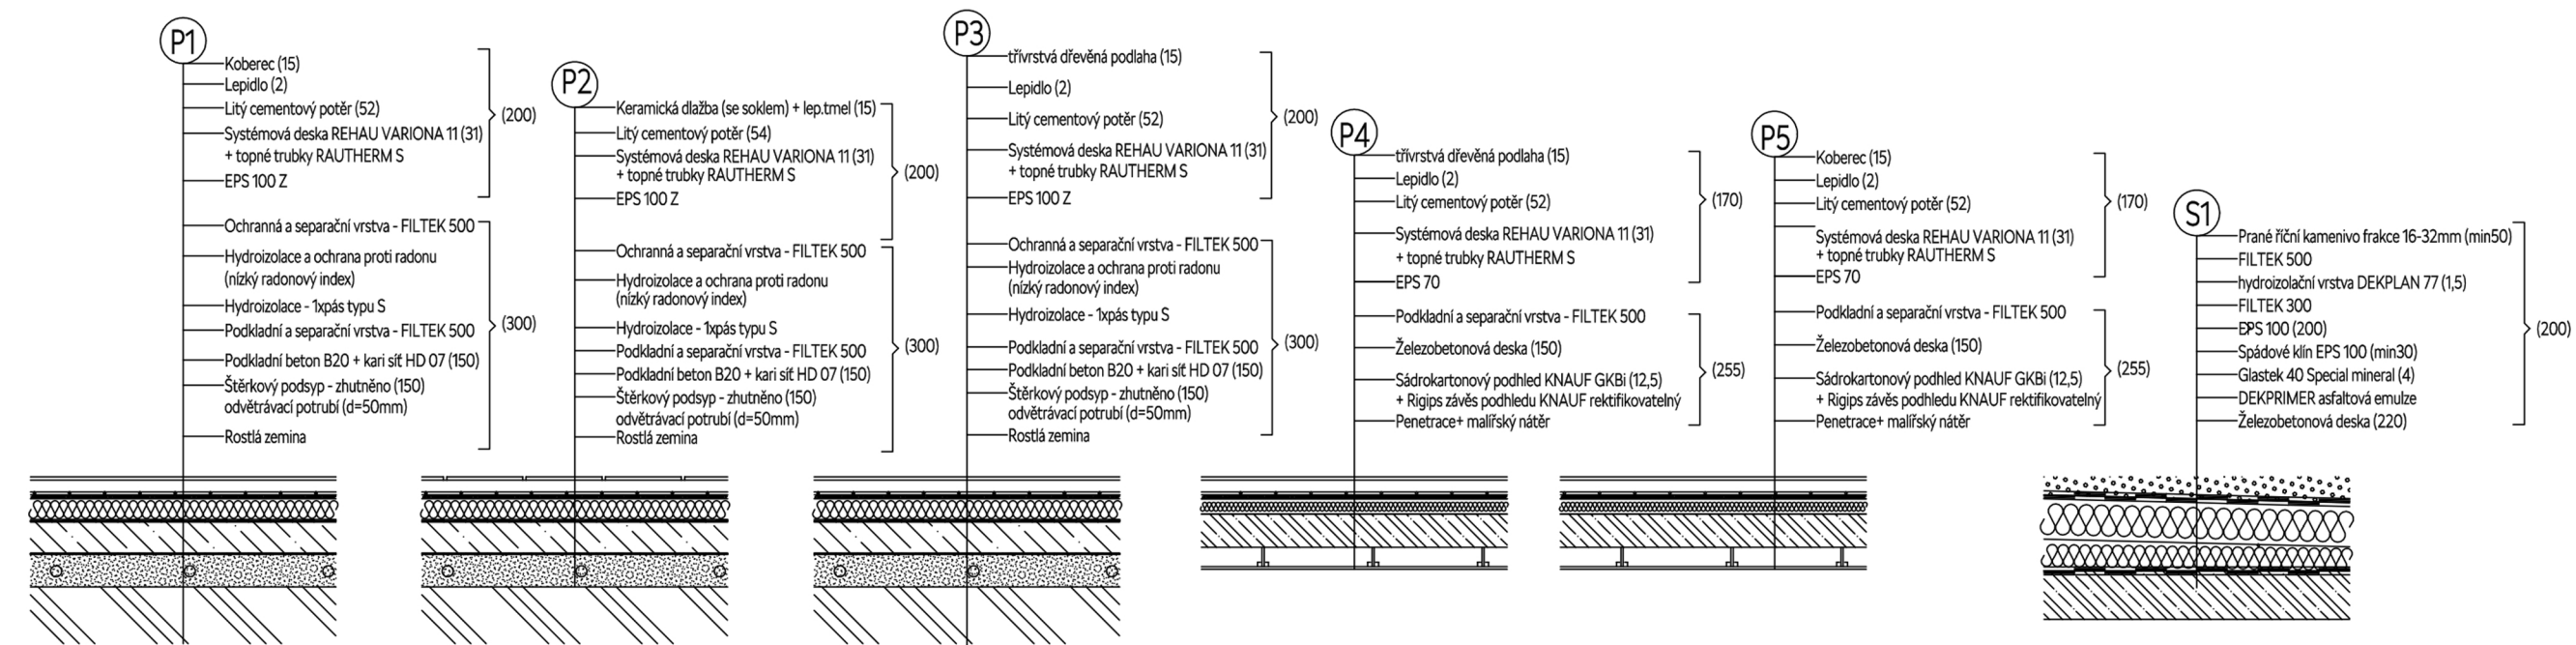


RODINNÝ DŮM NA BARRANDOVĚ

Řez DD'

M 1:50

± 0,000 = +255.422 stávající

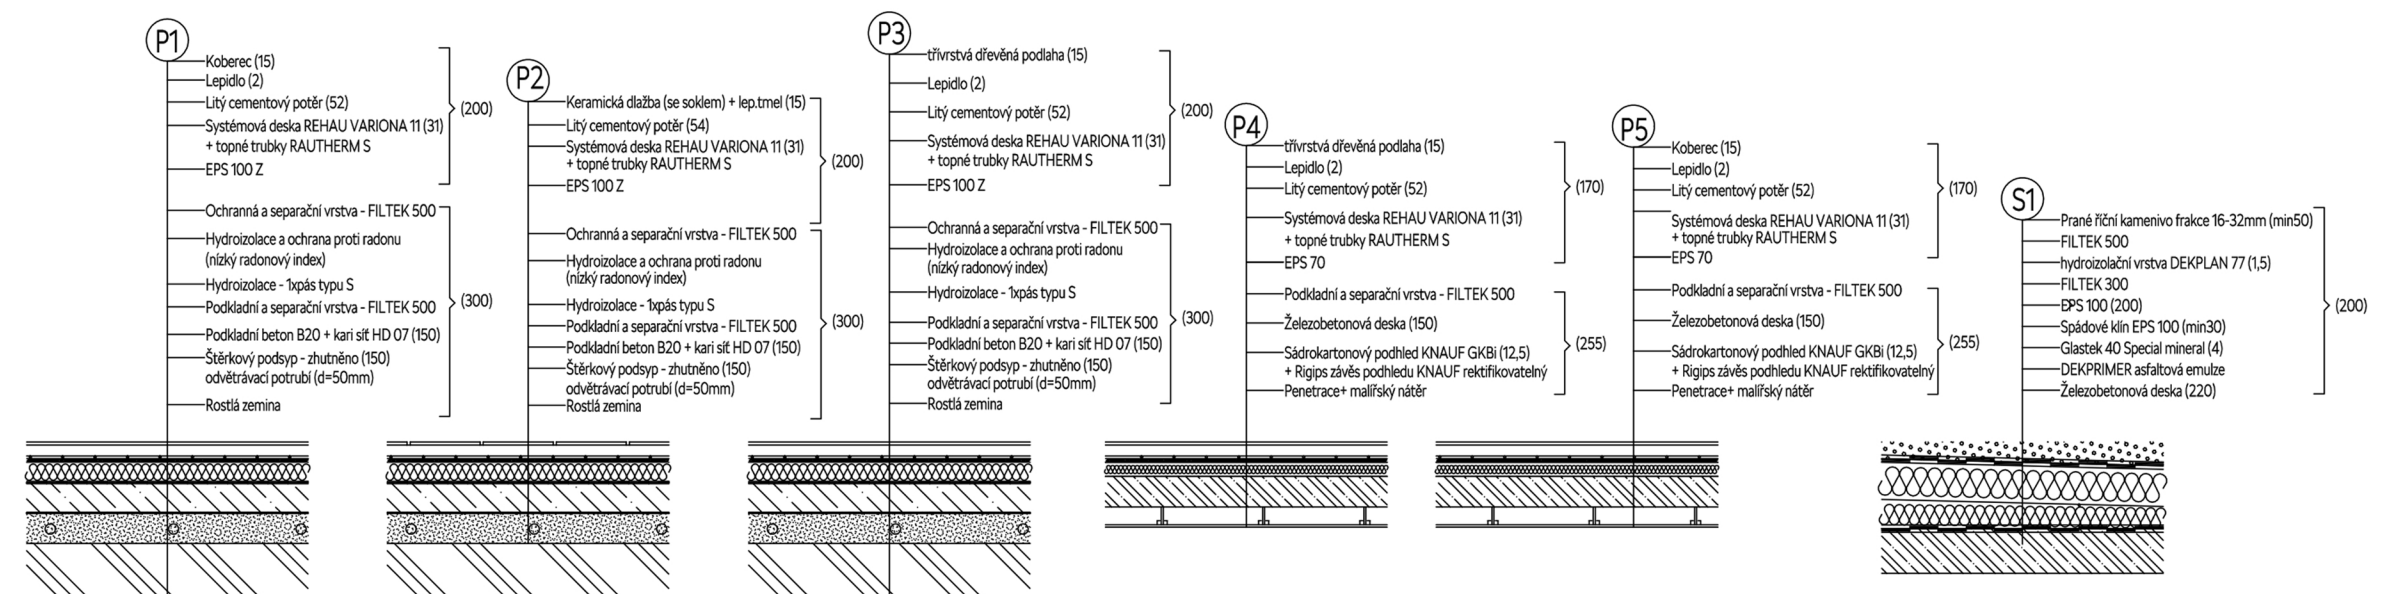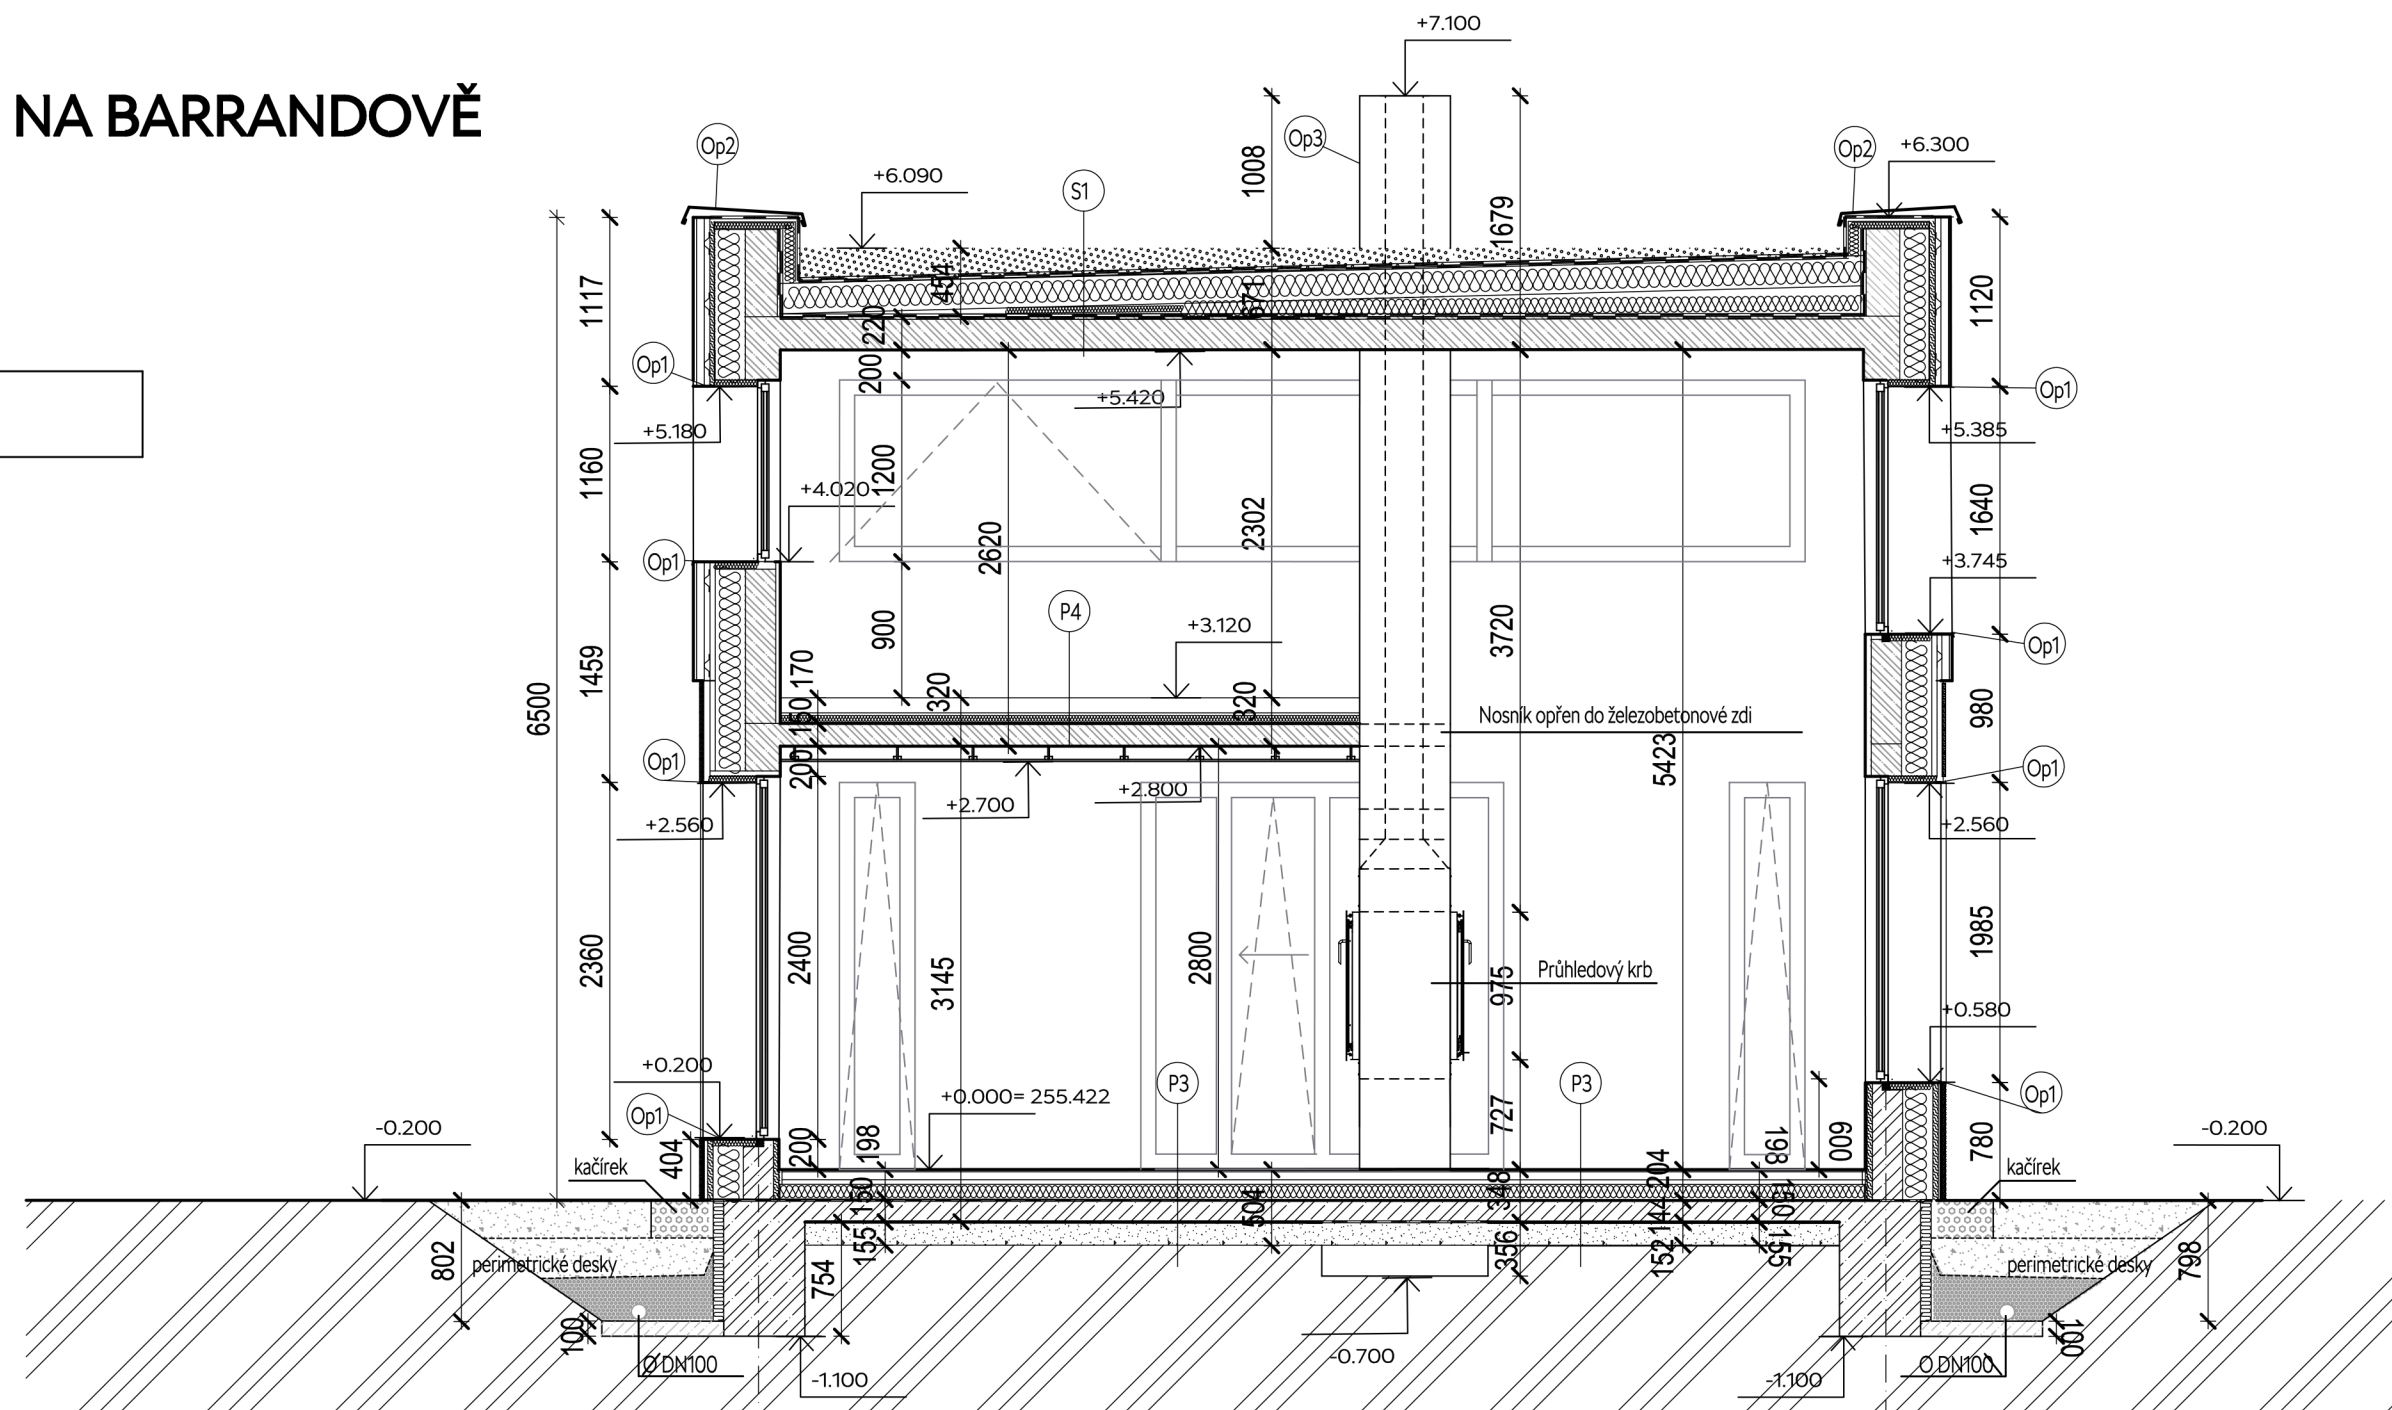

Legenda materiálů

- Železobeton
- Tepelná izolace
- Systém Velox 470mm (Izolace 200mm)
- Tvárnice YTONG Klasik P2-500 hladká 125×249×599 mm
- Dřevěný obklad (Modřín Sibiřský)
- Kačírek
- Šterkopiskový podsyp (zhutněno), frakce 0-32mm

RODINNÝ DŮM NA BARRANDOVĚ

Skalní 162/21, 152 00, Praha 5 - Hlubočepy

| | | | |
|-------------------------|--|---------------------|---|
| Stupeň projektu | Dokumentace pro provedení stavby | | |
| Stavebník: | .. | IČO: | .. |
| | .. | DIČ: | .. |
| Generální projektant | Veronika Kolářová Jižní VII. 960/5 Praha 4, 141 00 ☎ +420 737 282 756 | vendy@kolarovi.cz | |
| Hlavní inženýr projektu | Veronika Kolářová | | |
| Část dokumentace | stavebně architektonická | | |
| Zodpovědný projektant | Veronika Kolářová | autorizační razítko | formát : 3 A4 |
| části dokumentace | | | měřítko : 1:50 |
| Vypracoval | Veronika Kolářová | | |
| CAD: | | Podpis | |
| Název výkresu | RD na Barrandově Řez DD' | | číslo výkresu stupeň část dok. objekt pořadové číslo doplněk verze DPS D.1.1 . 05 - A |








RODINNÝ DŮM NA BARRANDOVĚ

Stavebně - architektonický detail


M 1:20

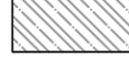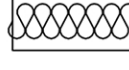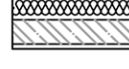± 0,000 = +255.422 stávající

Legenda materiálů

-  Železobeton
-  Tepelná izolace
-  Systém Velox 470mm (Izolace 200mm)
-  Tvárnice YTONG Klasik P2-500 hladká 125x249x599 mm
-  Dřevěný obklad (Modřín Sibiřský)
-  Kačírek
-  Šterkopískový podsyp (zhuťněno), frakce 0-32mm

ŘEZ BB'

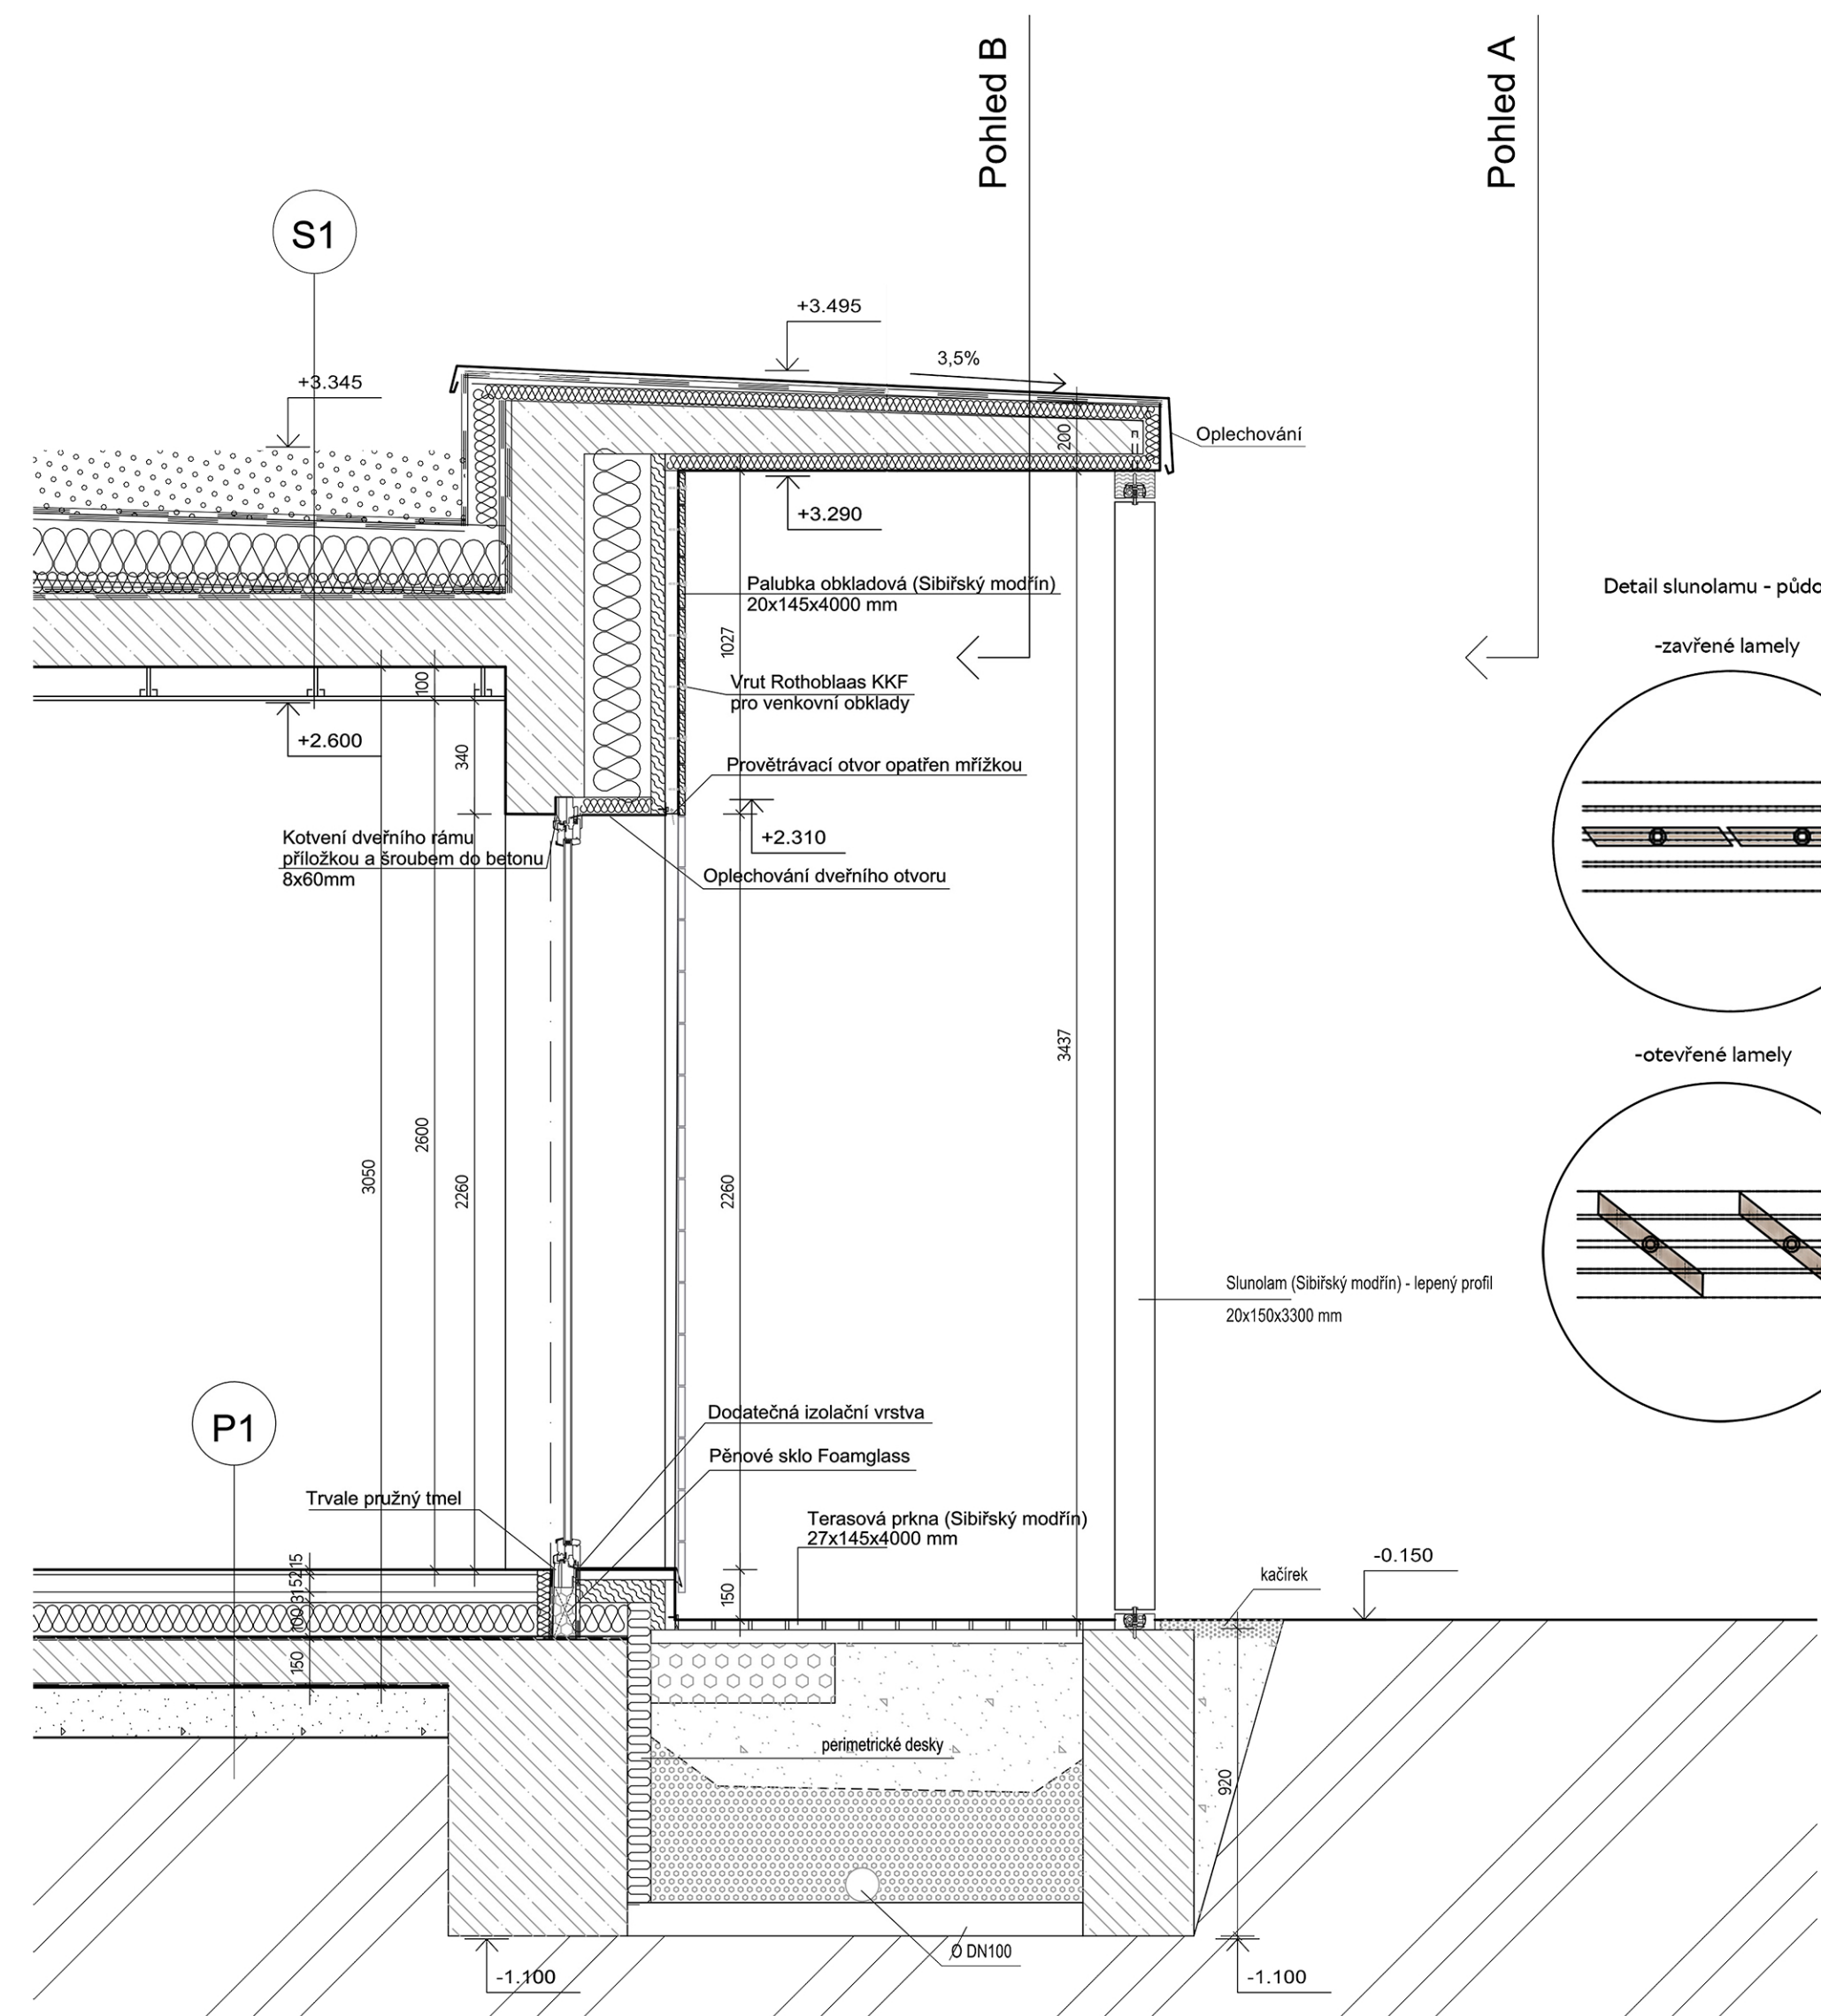



POHLED A



POHLED B




Detail slunolamu - půdorys

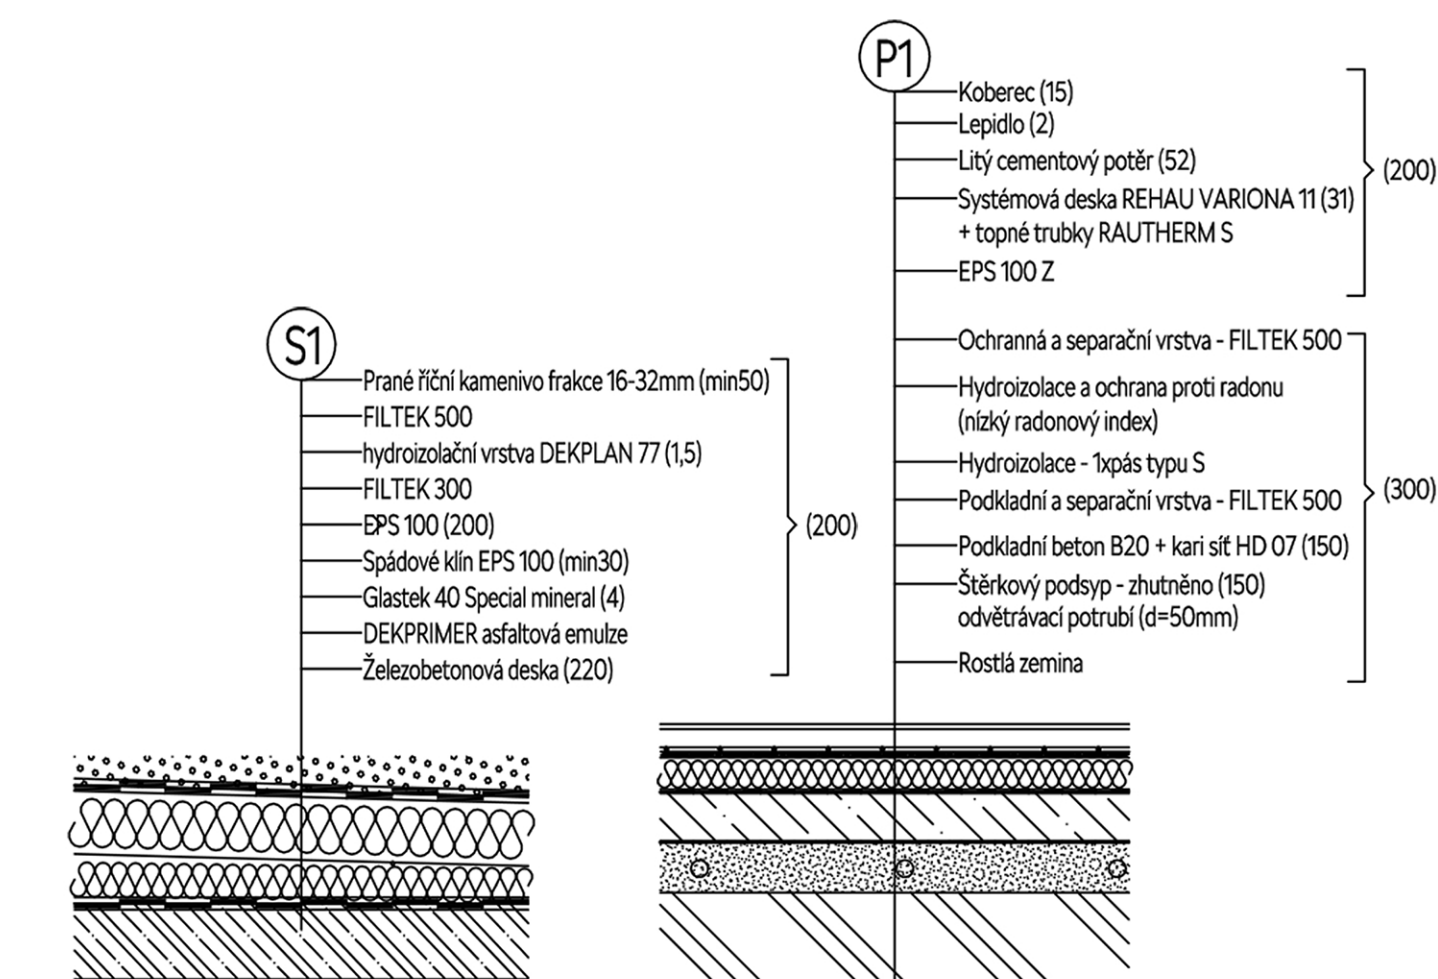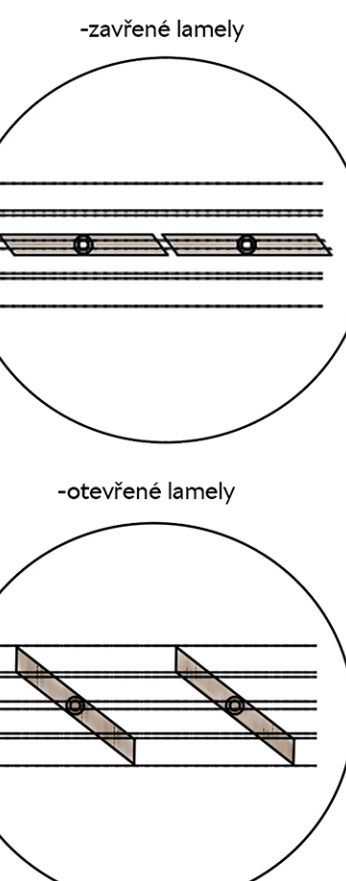

RODINNÝ DŮM NA BARRANDOVĚ

Skalní 162/21, 152 00, Praha 5 - Hlubočepy

| | | | |
|-------------------------|--|---------------------|--------------------------------------|
| Stupeň projektu | Dokumentace pro provedení stavby | | |
| Stavebník: | .. | IČO: | .. |
| Generální projektant: | Veronika Kolářová Jižní VII. 960/5 Praha 4, 141 00 ☎ +420 737 282 756 ✉ vedy@kolarovi.cz | DIČ: | .. |
| Hlavní inženýr projektu | Veronika Kolářová | | |
| Část dokumentace | stavebně architektonická | | |
| Zodpovědný projektant: | Veronika Kolářová | autorizační razítko | formát: 8 A4 |
| Vypracoval: | Veronika Kolářová | | měřítko: 1:20 |
| CAD: |  Podpis | | |
| Název výkresu | RD na Barrandově Stavebně - architektonický detail | | číslo výkresu DPS D.1.1. . 06 - A |